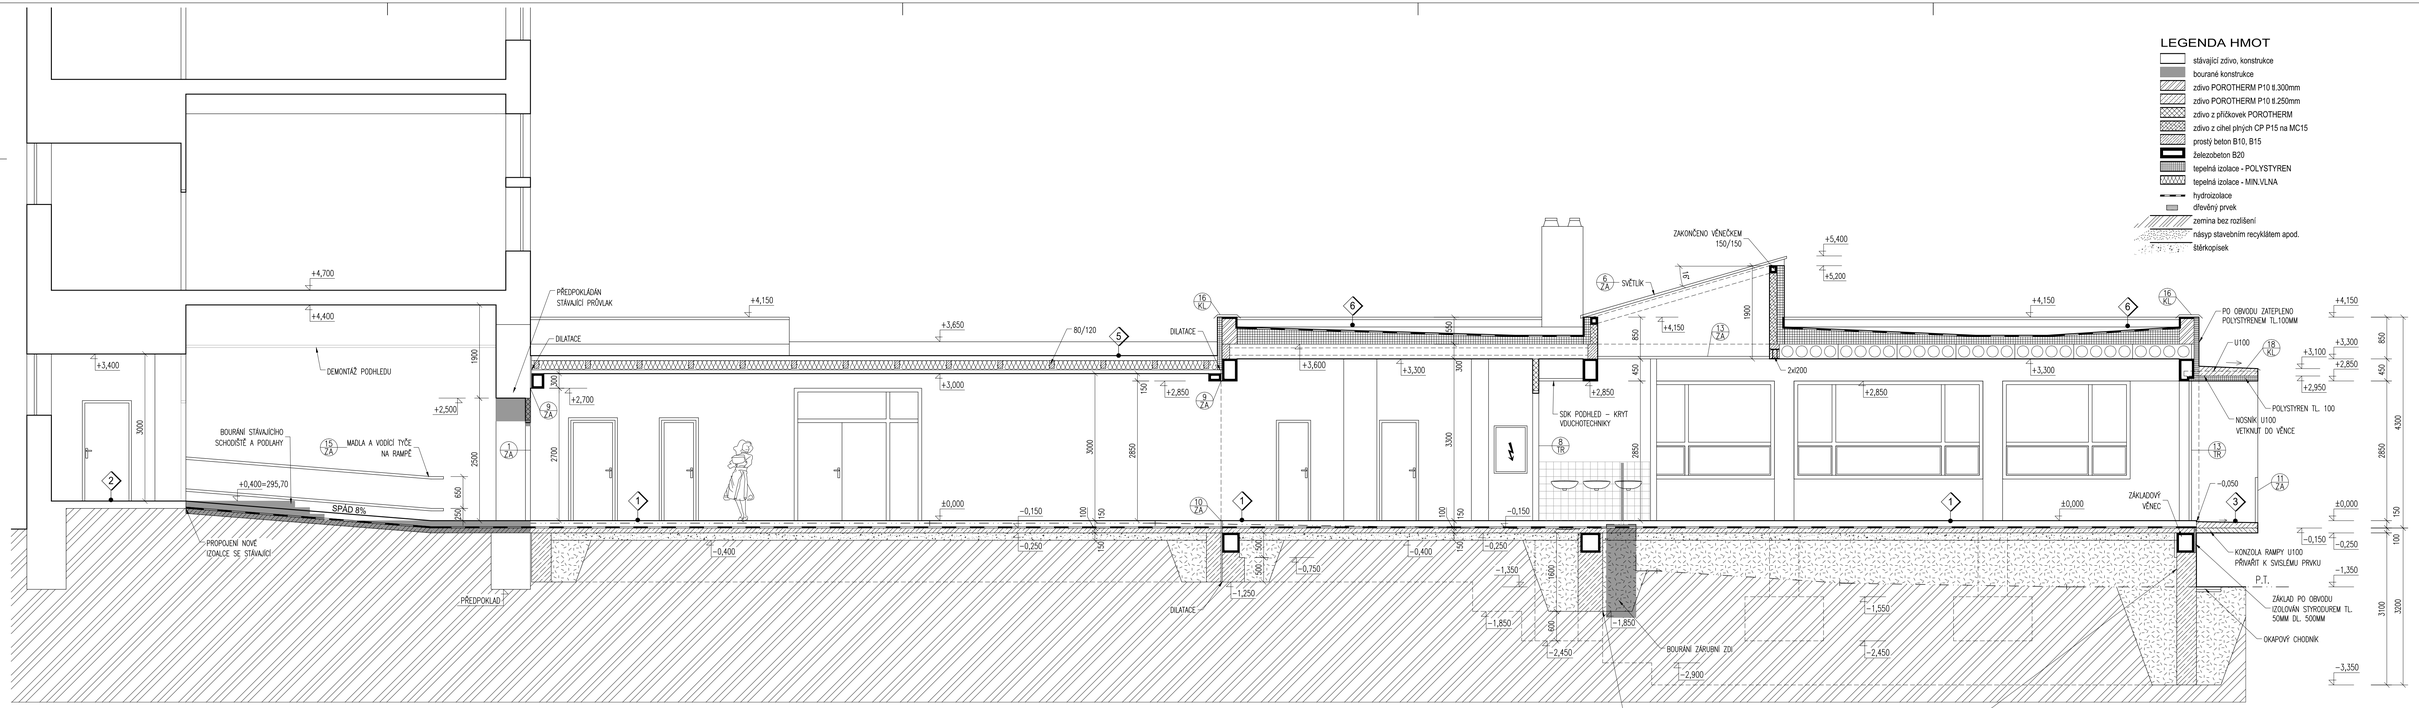

±0,000 = 295,300 m.n. m.

Hlavní inženýr projektu	Zodpovědný projektant profese	Projektant
Ing.arch.A.Pisařík	Ing.P.Kadařka	Ing.P.Kadařka
Kraj : Jihomoravský	O.ú.(Mě.ú.): Brno - střed	
Investor : Statutární město BRNO, Městská část Brno - střed, Dominikánská 2, 601 69 BRNO		Č. zakázky: 18/P/04
Akce : VÝSTAVBA JÍDELNY S VÝDEJNOU STRAVY - ZŠ NÁM. MÍRU 3		Datum: 7/2004
Objekt : SOP 01 Jídelna a propojovací krček		Formát: 10 A4
Část, profese : Architektonicko stavební řešení		Měřítko: 1 : 50
Název výkresu : ŘEZ A-A		Stupeň: Dokumentace pro realizaci stavby
		Číslo výkresu: 08

AP-atelier, s.r.o.
Kabátníkova 2
602 00 Brno