


PŮDORYS 1.NP - KANALIZACE

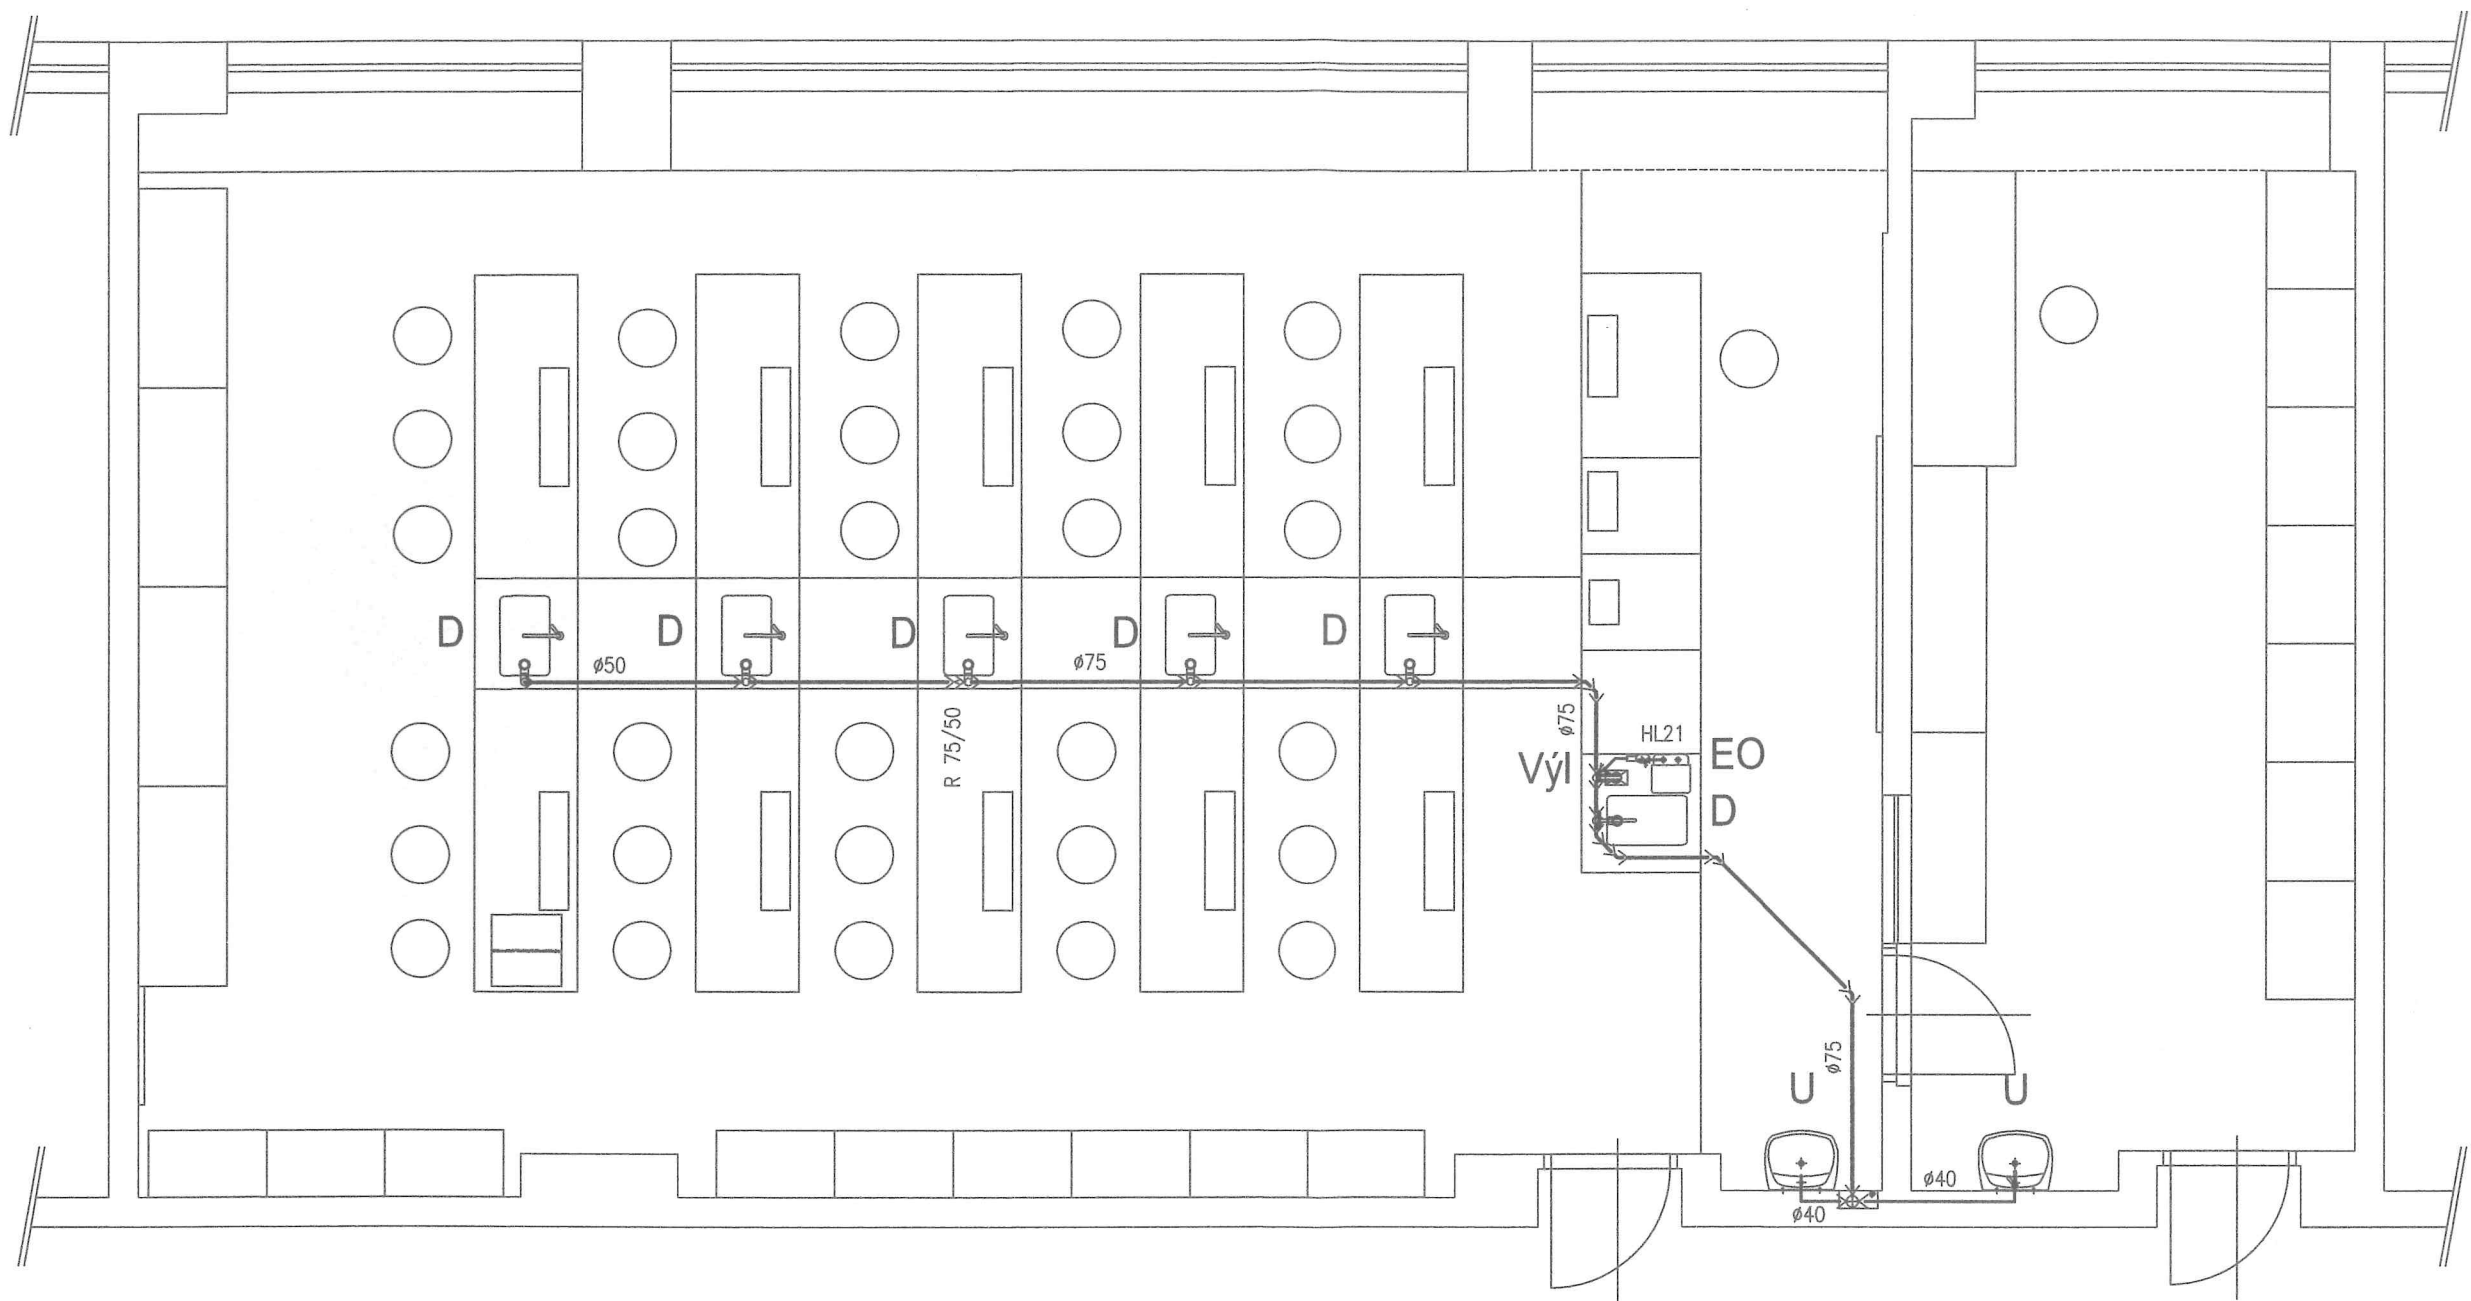

LEGENDA POTRUBÍ

- KANALIZACE Z ODPADNÍCH A PŘIPOJOVACÍCH TRUBEK HT-systém
- STÁVAJÍCÍ KANALIZACE Z PLASTOVÝCH TRUBEK ODPADNÍCH

SOUČÁSTI LABORATORNÍHO NÁBYTKU:

- D DŘEZ Z POLYPROPYLÉNU 540x335x240mm vč. POLYPROPYLÉN. ZÁPACHOVÉ UZÁVĚRKY ø50mm
- Vyl VÝLEVK Z POLYPROPYL. HRANATÁ 250x100x147mm SE SÍTKEM, ZÁPACHOVOU UZÁVĚRKOU A FLEXI HADICÍ

LEGENDA ZAŘIZOVACÍCH PŘEDMĚTŮ

- U UMYVADLO KERAMICKÉ STĚNOVÉ V BÍLÉ BARVĚ 550mm S KRYTEM SIFONU vč. ZÁPACHOVÉ UZÁVĚRKY ø40mm

NAVRHL	VYPRACOVAL	KONTROLOVAL	STEBAU s.r.o. středisko projekce Jižní 870, 500 03 HRADEC KRÁLOVÉ CZ e-mail: stebau.projekce@hsc.cz tel.: 606796946, fax.: 495408904	
JANA POSPIŠILOVÁ		ING. J. ŠAROUN		
<i>Posp.</i>				
KRAJ JIHMORAVSKÝ			OÚ BRNO-STŘED	
INVESTOR	Statutární město Brno, městská část Brno - střed, Dominikánská 264/2, 601 69 Brno		DATUM	DUBEN 2017
STAVBA	REKONSTRUKCE ODBORNÉ UČEBNY FY-CH A PŘÍPRAVNÝ		STUPEŇ	DPS
OBJEKT	ZŠ BRNO, HORNÍ 16, p.o.		ZAK.Č.	41138
OBSAH VÝKR.	ZDRAVOTNĚ TECHNICKÉ INSTALACE PŮDORYS 1. NP - KANALIZACE		POČET A4	MĚŘÍTKO
			2	1:50
			Č.VÝKR.	D.1.4b.2