


# SITUAČNÍ VÝKRES ŠIRŠÍCH VZTAHŮ

## M 1:500

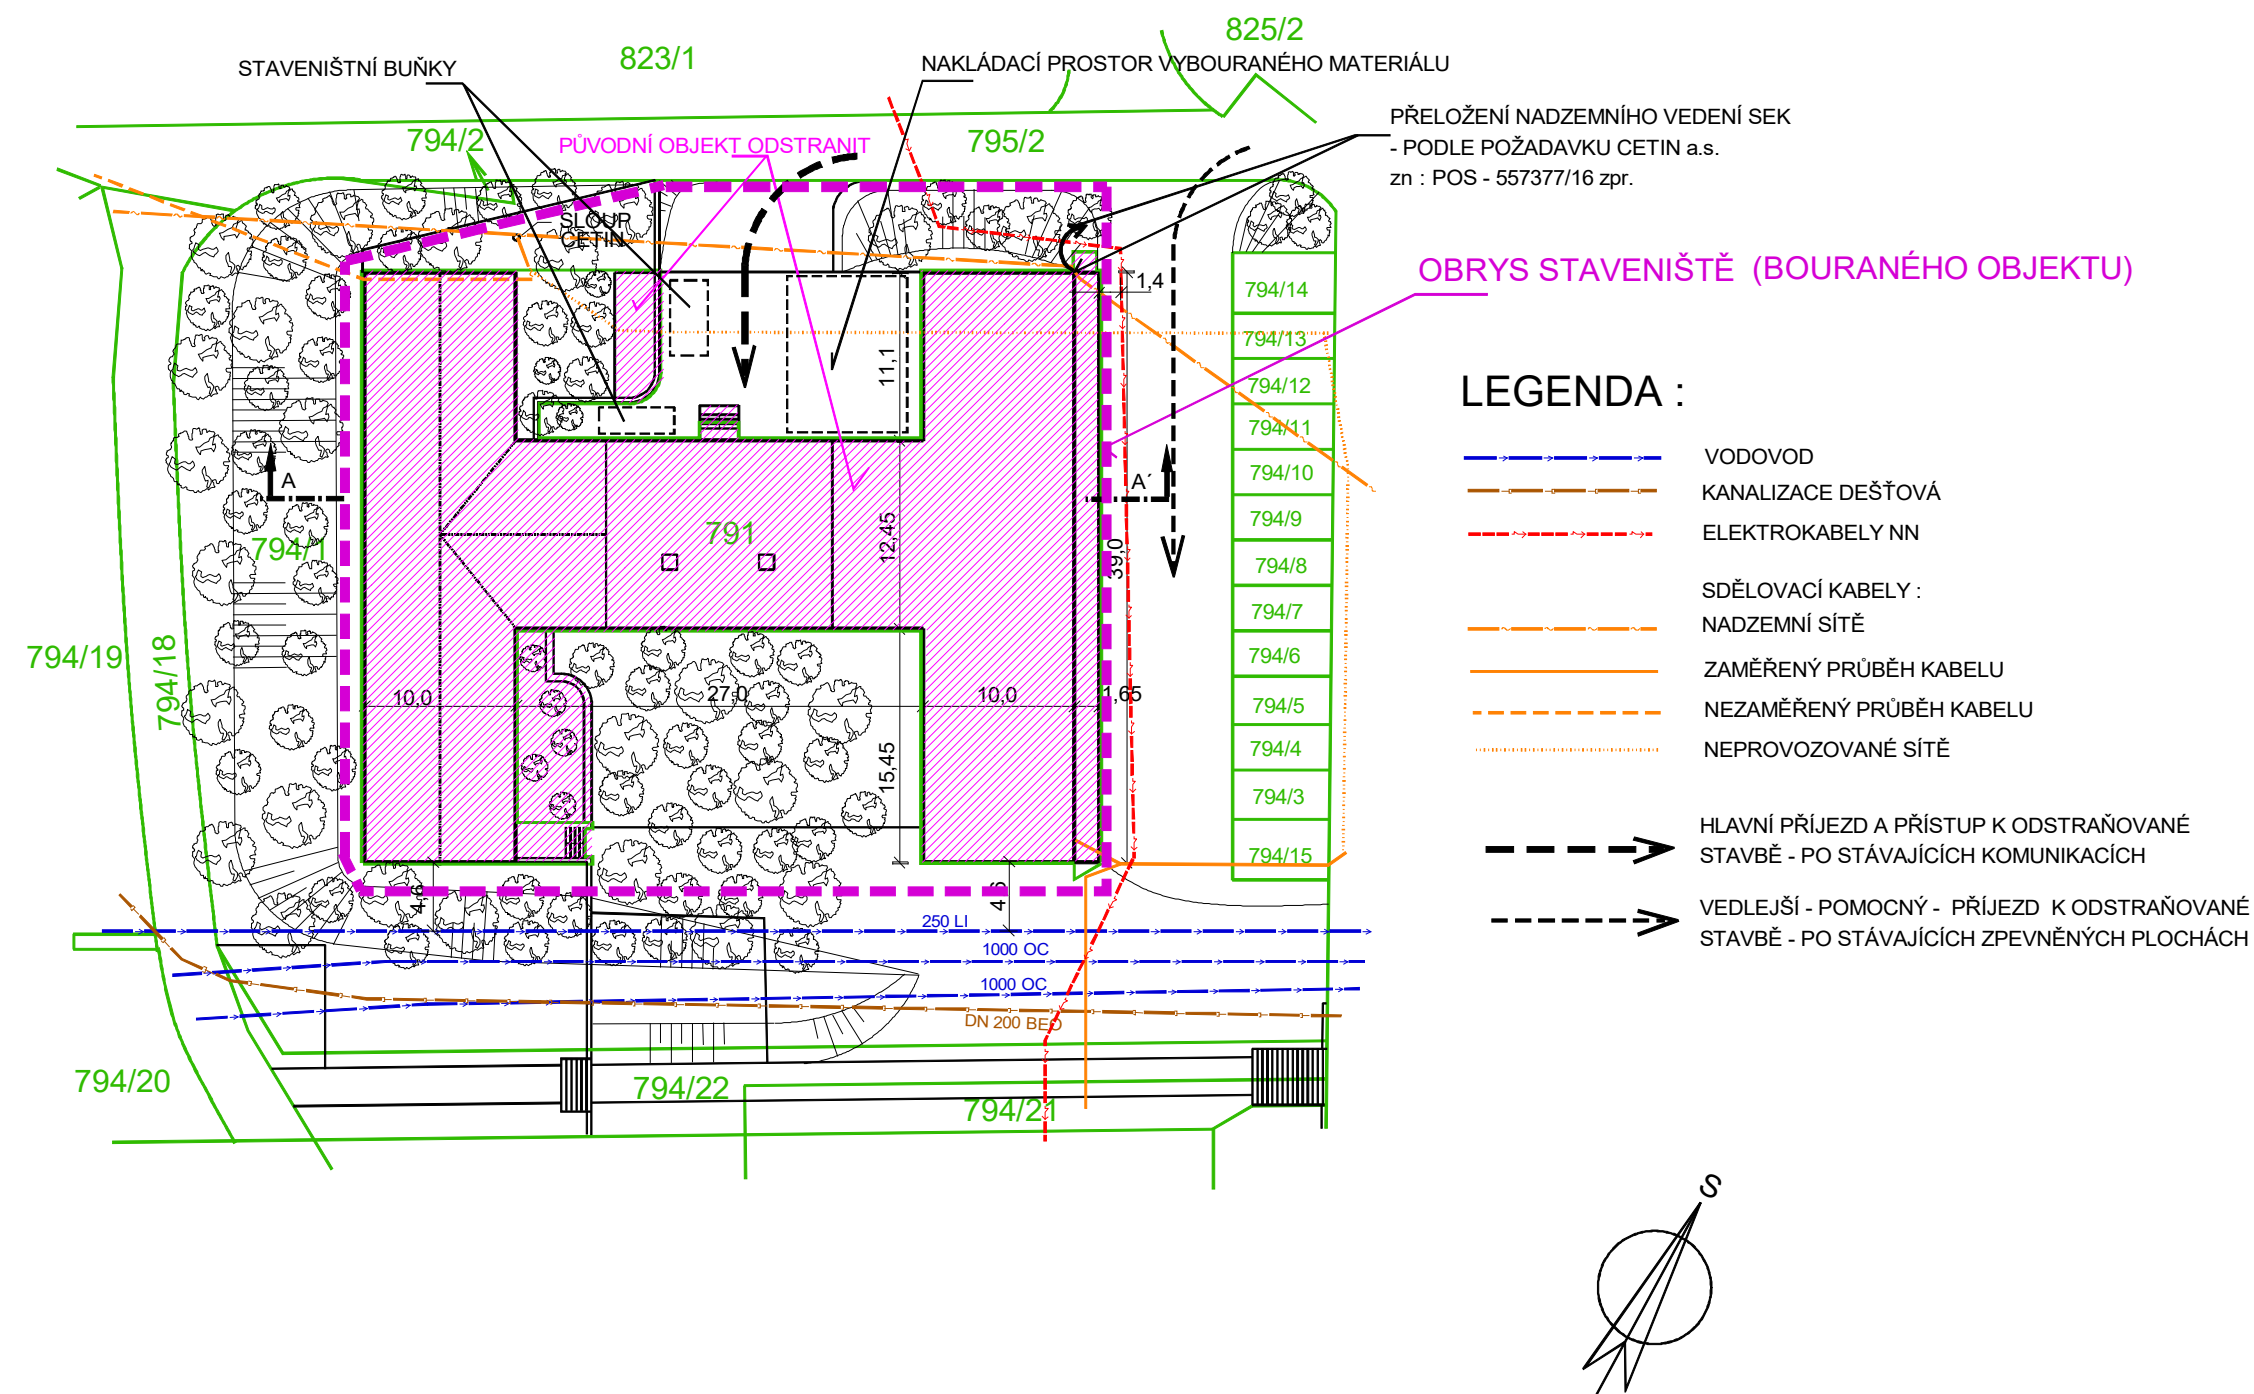

ZODP.PROJEKTANT	VYPRACOVAL	KRESLIL	 ING. IVAN ZBOŘIL Projektová činnost Vedlejší 8, Brno 625 00 IČO : 463 39 221	
ING. ZBOŘIL	ING. ZBOŘIL	D CAD 3D MAX 24		
VLASTNÍK : MČ BRNO - STŘED			P.D. K ODSTRANĚNÍ STAVBY	
BRNO, parc.č. 791, k.ú. VEVEŘÍ ODSTRANĚNÍ STAVBY - "KADETKA ŽIŽKOVA"				
			FORMÁT	
			DATUM	03/2016
SITUAČNÍ VÝKRES ŠIRŠÍCH VZTAHŮ			MĚŘÍTKO : 1:500	VÝKRES Č. : C.1