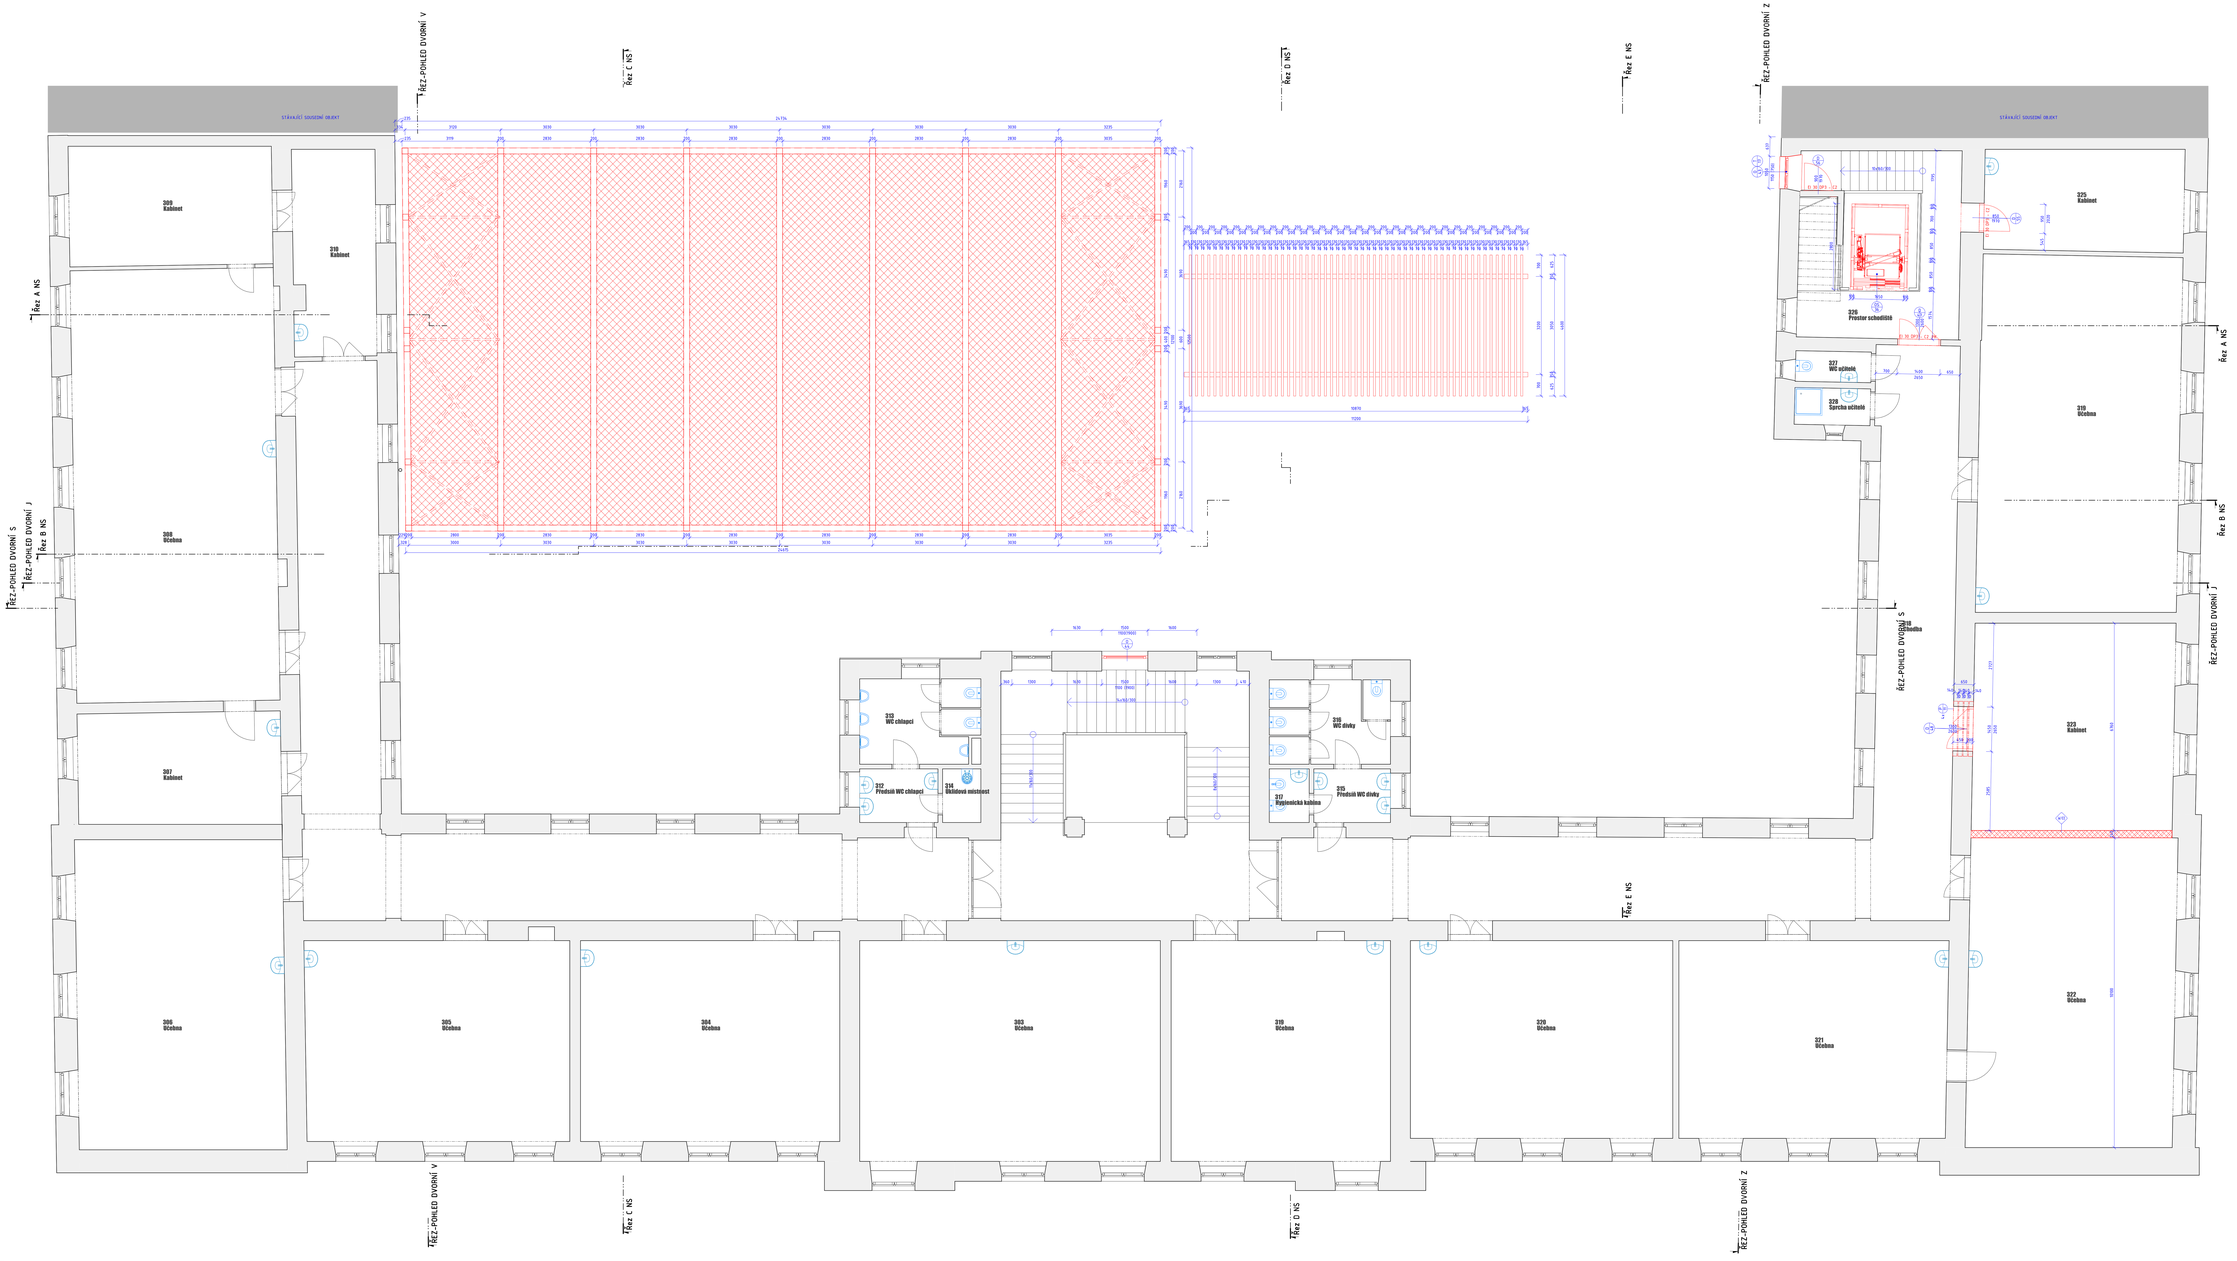

LEGENDA MÍSTNOSTÍ 4NP NS

Č.M	Název	Plocha bez0	Podlaha Číslo	Podlaha Popis	Stěna	Strop	Poznámka
303	Učebna	79,56	PVC	Omítka	SDK podhled kazetový		
304	Učebna	55,35	PVC	Omítka	SDK podhled kazetový		
305	Učebna	56,44	PVC	Omítka	SDK podhled kazetový		
306	Učebna	48,59	PVC	Omítka	SDK podhled kazetový		
307	Kabinet	24,79	PVC	Omítka	SDK podhled kazetový		
308	Učebna	93,41	PVC	Omítka	SDK podhled kazetový		
309	Kabinet	25,51	PVC	Omítka	SDK podhled kazetový		
310	Kabinet	17,94	PVC	Omítka	SDK podhled kazetový		
312	Předsíň WC chlapci	4,44	Keramická dlažba	Omítka	Omítka	Keram. obklad v 2000 mm	
313	WC chlapci	10,62	Keramická dlažba	Omítka	Omítka	Keram. obklad v 2000 mm	
314	Úklidová místnost	2,79	Keramická dlažba	Omítka	Omítka	Keram. obklad v 2000 mm	
315	Předsíň WC dívky	4,38	Keramická dlažba	Omítka	Omítka	Keram. obklad v 2000 mm	
316	WC dívky	10,88	Keramická dlažba	Omítka	Omítka	Keram. obklad v 2000 mm	
317	Hygienická kabina	2,28	Keramická dlažba	Omítka	Omítka	Keram. obklad v 2000 mm	
318	Chodba	145,45	PVC	Omítka	Omítka	Keram. sokl v 75 mm	
319	Chodba	180,85	PVC	Omítka	Omítka		
319	Učebna	76,11	PVC	Omítka	SDK podhled kazetový		
319	Učebna	51,48	PVC	Omítka	SDK podhled kazetový		
320	Učebna	55,55	PVC	Omítka	Omítka	Keram. obklad za ohřev v 1500 mm a keram. sokl v 75 mm	
321	Učebna	96,41	PVC	Omítka	Omítka	Keram. obklad za ohřev v 1500 mm a keram. sokl v 75 mm	
322	Učebna	68,19	PVC	Omítka	Omítka	Keram. obklad za ohřev v 1500 mm a keram. sokl v 75 mm	
323	Kabinet	44,29	PVC	Omítka	Omítka	Keram. obklad za ohřev v 1500 mm a keram. sokl v 75 mm	
325	Kabinet	21,61	PVC	Omítka	Omítka	Keram. obklad za ohřev v 1500 mm a keram. sokl v 75 mm	
326	Prostor schodiště	27,47	Keramická dlažba a kamen. stupně	Omítka	Omítka	Keram. sokl v 75 mm	
327	WC učitelé	2,44	Keramická dlažba	Omítka	Omítka	Keram. obklad v 2000 mm	
328	Sprcha učitelé	2,96	Keramická dlažba	Omítka	Omítka	Keram. obklad v 2000 mm	

STĚNY VE VÝKRESE

Keramické zdivo:

Stěna s keramickým obkladem:

LEGENDA MATERIÁLŮ

- STÁVAJÍCÍ KONSTRUKCE / NOVÉ KONSTRUKCE
- KERAMICKÉ TVÁRNICE S VÝPLNÍ ZELTMI MIN. VLATKU PRO PŘESNÉ ZDĚNÍ P+D NA TENKOVRSTVOU MALTU TŘÍDY M10; TLOUŠŤKA DLE KÓT VE VÝKRESECH
- KERAMICKÉ TVÁRNICE PRO PŘESNÉ ZDĚNÍ NOSNÝCH STĚN P+D NA TENKOVRSTVOU MALTU TŘÍDY P10; TLOUŠŤKA DLE KÓT VE VÝKRESECH
- KERAMICKÉ TVÁRNICE AKU PRO PŘESNÉ ZDĚNÍ P+D NA TENKOVRSTVOU MALTU TŘÍDY P10; TLOUŠŤKA DLE KÓT VE VÝKRESECH
- KERAMICKÉ TVÁRNICE PRO PŘESNÉ ZDĚNÍ NENOSNÝCH STĚN P+D NA TENKOVRSTVOU MALTU TŘÍDY P10; TLOUŠŤKA DLE KÓT VE VÝKRESECH
- CHLA PLNÁ PÁLENÁ POD ZDĚNÍ NA VÁPNOCEMENTOVOU MALTU TLOUŠŤKA DLE KÓT VE VÝKRESECH
- SÁDROKARTONOVÁ KONSTRUKCE TLOUŠŤKA DLE KÓT VE VÝKRESECH

POZNÁMKY:

- ZDĚNÉ STĚNY VE VÝKRESECH JSOU KÓTOVÁNY BEZ OMÍTKY.
- PŘI REALIZACI JE NUTNÉ DODRŽET PLATNOU LEGISLATIVU - ZÁKONY, NAŘÍZENÍ VLÁDY, VYHLÁŠKY A DÁLE ROZHODNUTÍ A ZÁVAZNÁ STANOVISKA DOTČENÝCH ORGÁNŮ
- PŘI REALIZACI JE NUTNÉ DODRŽET ZÁVAZNÉ POŽADAVKY PLATNÝCH ČSN KONSTRUKCÍ, NA KTERÉ SE NEVZTAHUJÍ ZÁVAZNÁ USTANOVENÍ ČSN, BUDOU PROVEDENY DLE MEZINÁRODNÍCH POŽADAVKŮ PLATNÝCH ČSN NEBO ZODAVATEL JINÝM ZPŮSOBEM PROKÁZATELNĚ DOLOŽÍ JEJICH FUNKČNOST.
- VŠECHNY ZMĚNY JE NUTNÉ PŘEDEM ODSOUHLASIT PRVKŮ
- KOTVICÍ PRVKŮ, KOTVENÍ MATERIÁLY A TECHNOLOSIE PROVÁDĚNÍ BUDOU GARANTOVÁNY DODAVATELEM. ATYPICKÉ POSTUPY BUDOU KONZULTOVÁNY S AUTORSKÝM DOZOREM
- V RÁMCI DŘÍDNÉ DOKUMENTACE ŘEŠÍ I ZPŮSOB DILATACÍ
- V PŘÍPADĚ ROZPORU MEZI JEDNOTLIVÝMI ČÁSTMI PROJEKTOVÉ DOKUMENTACE NUTNO KONTAKTOVAT PROJEKTANTA.
- ŘEŠENÍ VNĚMOVSUDU VIZ PROJEKT ELEKTRO.
- VEŠKERÉ SDK KONSTRUKCE BUDOU PROVEDENY V TŘÍDĚ KVALITY Q3 A DLE PROSTŘEDÍ, VE KTERÉM SE BUDOU NACHÁZET
- UMÍSTĚNÍ SVĚTEL, ČIDEL, VZT, APOD. NUTNO KOORDINOVAT DLE VÝKRESU D.1.1.401 VÝKRES PODHLEDŮ INF, D.1.1.601 VÝKRES PODHLEDŮ INF, D.1.1.651 VÝKRES PODHLEDŮ IMPLVAP

generální projektant: A99 Ateliér 99 s.r.o., Purkyňova 71/99, 612 00 Brno

projektant části:

architekt	Ing. arch. Jiří Bartoch	vypracoval	Bc. Andrej Halaj
HIP	Ing. Michal Pařízek	kontroloval	Ing. Marek Vrba
ved. projektant	Ing. Michal Pařízek	zodp. projektant	Ing. Martin Jeřábek

stavebník: Statutární město Brno, městská část Brno-střed, Dominikánská 2614/2, 601 69 Brno

číslo paré

ZŠ a MŠ Brno, Antonínská 3, p.o. - přístavba ZŠ ve dvorním traktu - projektová dokumentace

název části: **D.1.1 ARCHITEKTONICKO-STAVEBNÍ ŘEŠENÍ**

název dokumentu: **PŮDORYS 4NP NS**

zakázka	A-25-17
datum	12/2025
stupeň	DUR + DSP
měřítko	1:50
číslo přílohy	104