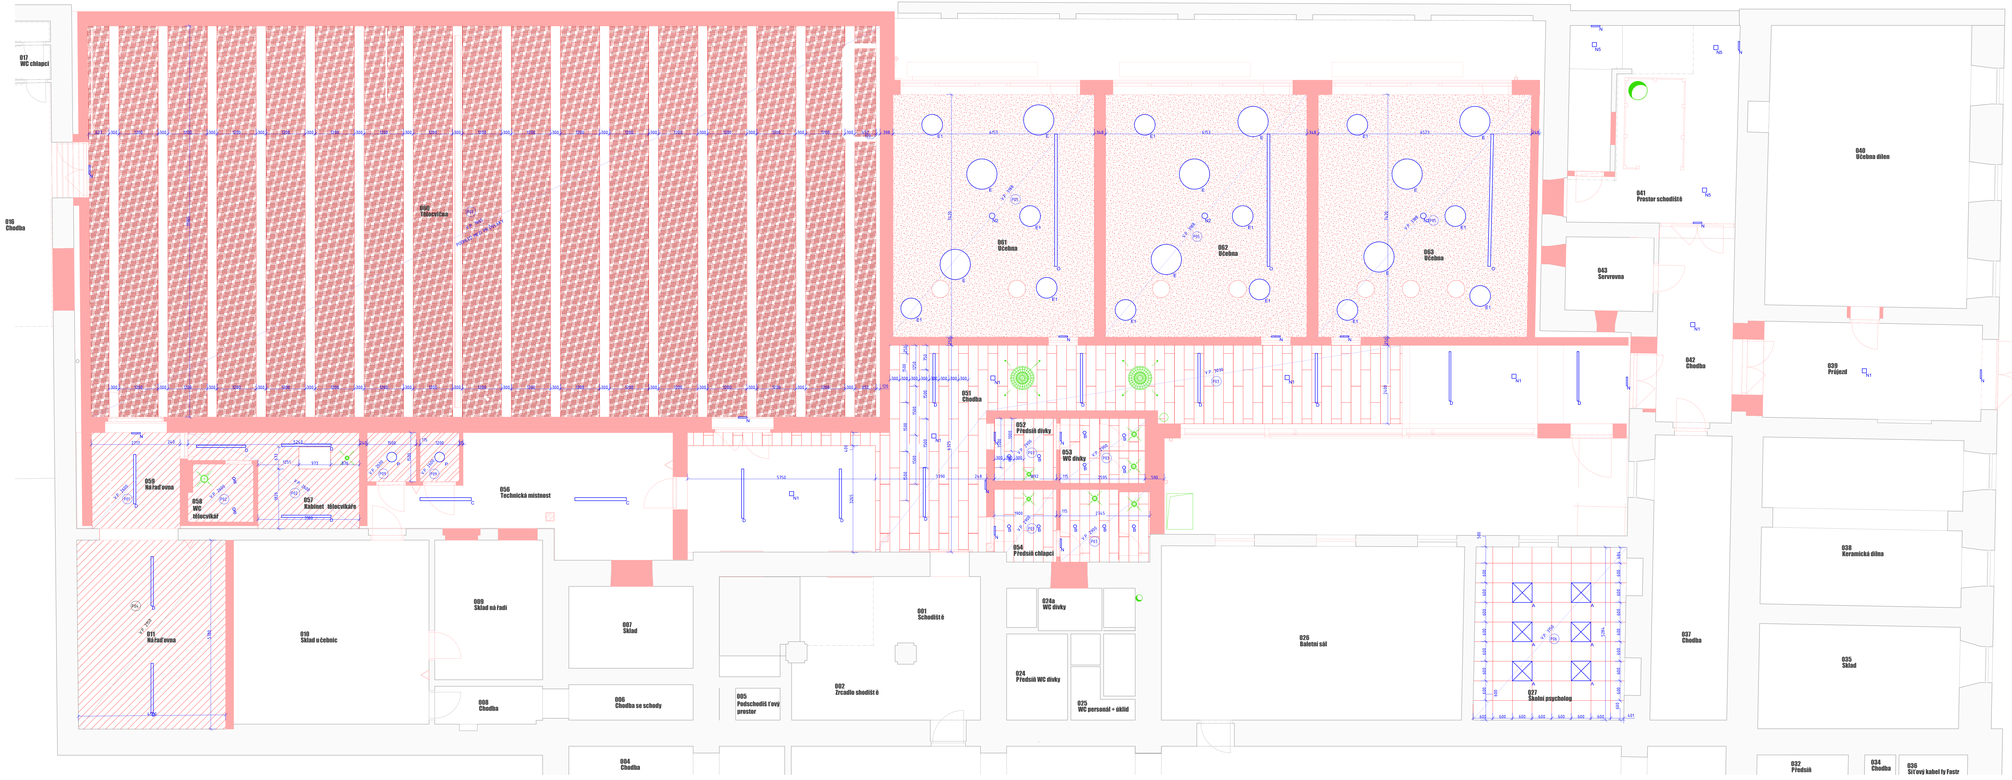

LEGENDA:

SVÍTIDLA

KONEČNÉ PRVKY VZT

Označení Typ	Typ	Plocha m2	Výškové odsazení od podlah
	Výkaz podhledů 1NP		
01	Sádrokartonový podhled	7,93	2600
		7,93	
02	Sádrokartonový podhled	14,33	2600
		14,33	
03	Kazetové podhledy z tvrdé minerální desky se skrytou hranou	58,93	3030
03	Kazetové podhledy z tvrdé minerální desky se skrytou hranou	6,34	2900
03	Kazetové podhledy z tvrdé minerální desky se skrytou hranou	3,96	2900
03	Kazetové podhledy z tvrdé minerální desky se skrytou hranou	6,39	2900
03	Kazetové podhledy z tvrdé minerální desky se skrytou hranou	2,38	2880
03	Kazetové podhledy z tvrdé minerální desky se skrytou hranou	5,44	2900
		72,98	
04	Sádrokartonový podhled	26,19	2750
		26,19	
05	Akustický sádrokartonový podhled děrovaný	139,82	3188
		139,82	
06	Kazetový podhled 600x600 mm	24,45	3050
		24,45	
07	Akustický dřevovláknitý podhled	232,45	7665
		232,45	
09	Požární sádrokartonový podhled	4,95	2600
		4,95	

LEGENDA MATERIÁLŮ

- STÁVAJÍCÍ KONSTRUKCE / NOVÉ KONTRUKCE
- SÁDROKARTONOVÝ PODHLED TL. 12,5mm
  - ROZMĚRY: 1200x2000 mm
- POŽÁRNÍ SÁDROKARTONOVÝ PODHLED TL. 12,5mm
  - ROZMĚRY: 1200x2000 mm
- AKUSTICKÝ SÁDROKARTONOVÝ PODHLED D ŘEBÍKOVÝ TL. 12,5mm
  - ROZMĚRY: 1200x1960 mm
  - PRŮMĚR OTVORŮ 8, 15, 29 ml.
- KAZETOVÉ PODHLEDY Z TVRDÉ MINERÁLNÍ DESKY SE SKRYTOU HRANOU TL. 19mm
  - ROZMĚRY: 600x1200 mm
- AKUSTICKÝ ROHOVNÍKOVÝ PODHLED Z D ŘEVĚNÉ VLNY TL. 35mm
  - ROZMĚRY: 600x2400 mm
  - ŠÍŘKA VLÁKNA: 2 mm
- KAZETOVÝ PODHLED MINERÁLNÍ S POLOZAPUŠ TĚNOU HRANOU TL. 15 mm
  - ROZMĚRY: 600x600 mm

POZNÁMKY:

- Před montáží je nutné veškerá rozměry zaměřit.
- Veškerá zabudní a ukončovací prvky budou provedeny systémovým profily dodavatele.
- V případě rozporu mezi jednotlivými částmi projektové dokumentace nutno kontaktovat projektanta. Nedílnou součástí jsou projekty jednotlivých profesí a požadavky dotčených orgánů.
- Při realizaci je nutné dodržet platnou legislativu – zákony, nařízení vlády, vyhlášky a dále rozhodnutí a závazná stanoviska dotčených orgánů.
- Při realizaci je nutné dodržet závazné požadavky platných ČSN konstrukce, na která se nevztahují závazná ustanovení ČSN, budou provedeny dle nejbližších požadavků platných ČSN nebo dodavatel jiným způsobem prokazatelně docílí jejich funkčnost.
- Dodavatel garantuje veškeré vlastnosti prvků.
- Kvůsledí prvků, tvarování materiálu a technologie provádění budou konzultovány s projektantem. Případné změny budou konzultovány s generálním dodavatelem.
- V rámci dílenské dokumentace řešit i způsob dilatací.
- V případě rozporu mezi jednotlivými částmi projektové dokumentace nutno kontaktovat projektanta.
- Požární odolnost dle D.1.1 PBŘ.
- Umístění vnitřních kazetových jednotek, světel, revizí. Ich dvířek a dalších prvků v koordinaci s výkresy podhledů.

generální projektant		projektant části	číslo para
Atelier 99 s.r.o. Purkyňova 99/99 612 00 Brno			
ps/zhot	Ing. arch. Jiří Baťtach	vypracoval	Ing. Roman Kyška
HIP	Ing. Michal Pařízek	kontrolval	Ing. Michal Pařízek
ved. projektant	Ing. Marek Vrba	odb. projektant	Ing. Martin Jeřábek
stavebník	Statutární město Brno, městská část Brno-střed, Dominikánská 2641/2, 601 69 Brno		

ZŠ a MŠ Brno, Antonínská 3, p.o. - přístavba ZŠ ve dvorním traktu - projektová dokumentace

název stavby	
objekt	
část	D.1.1 ARCHITEKTONICKO-STAVEBNÍŘEŠENÍ
název dokumentu	VÝKRES PODHLEDŮ 1NP

měřítko	A-20-10
datum	09/2020
stupeň	DUR-DSP
měřítko	150
číslo přílohy	601