


DETAIL C-PŘECHOD MEZI PLOCHYMI M 1:10

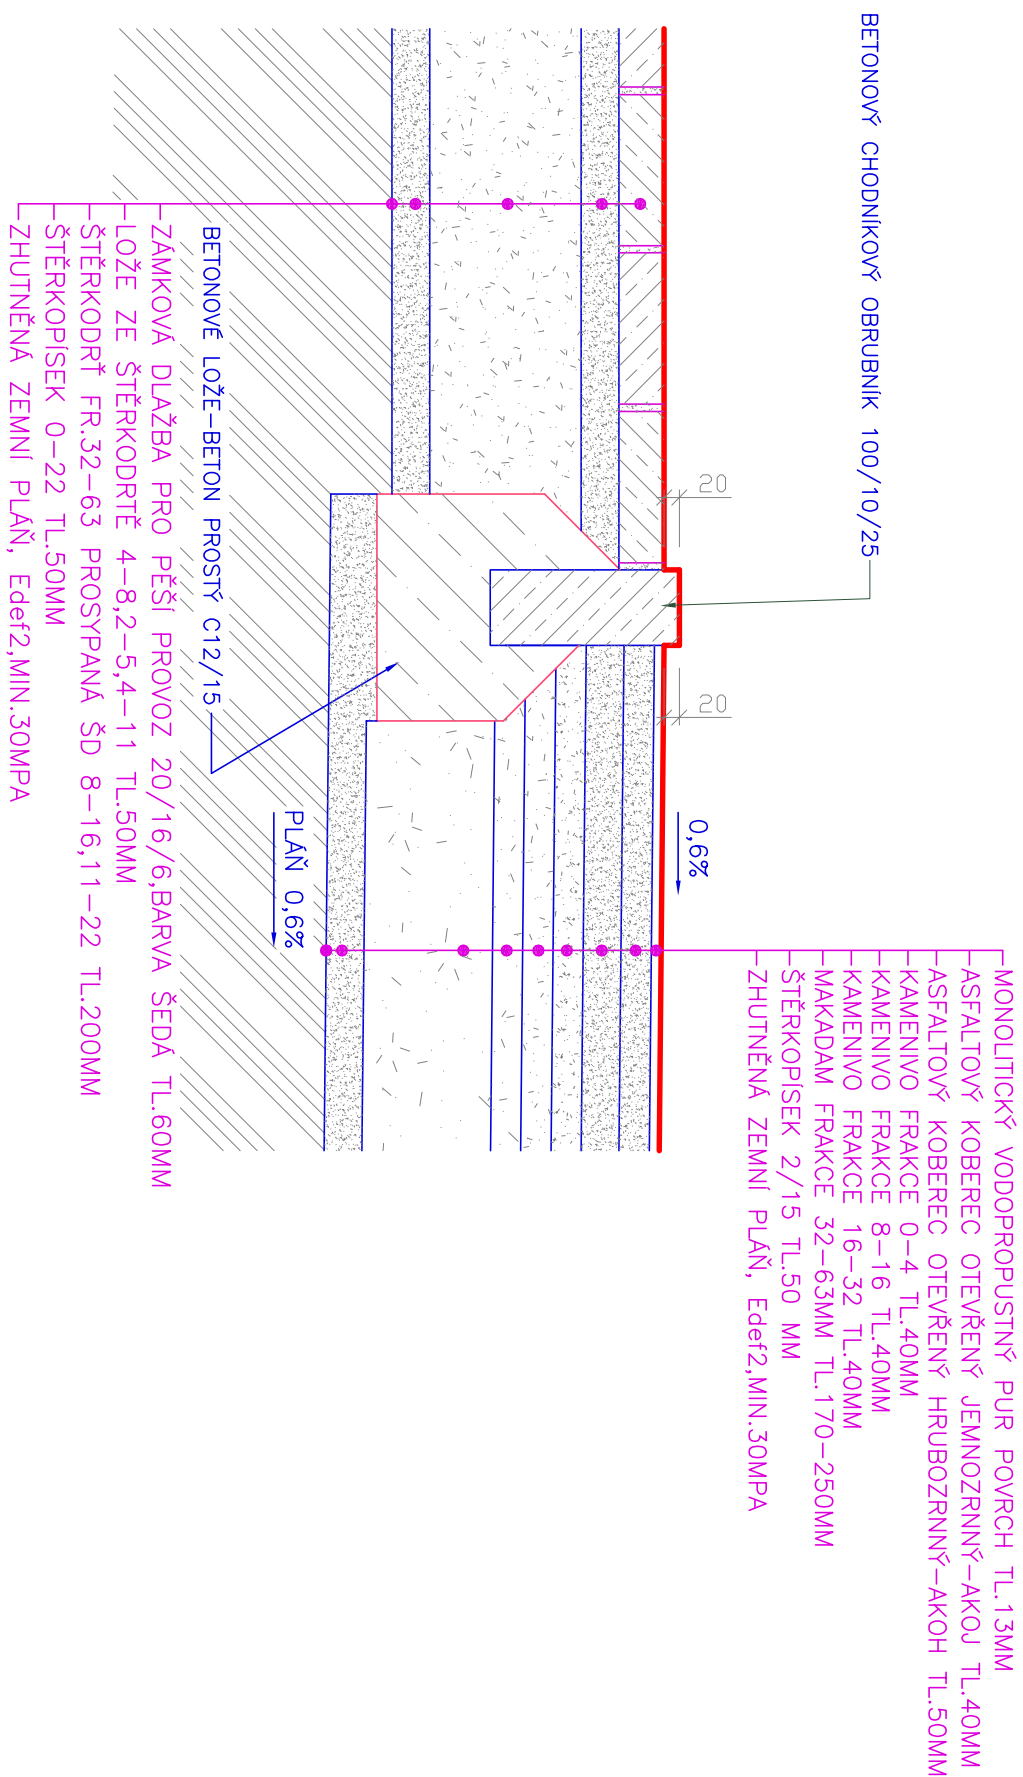

0,000=218.32

VYPRACOVAL:		ZODPOVĚDNÝ PROJEKTANT:	
ING.ARCH.LIBOR NOVÁK		ING.ARCH.MARIE NOVÁKOVÁ	
INVESTOR: STATUTÁRNÍ MĚSTO BRNO MĚSTSKÁ ČÁST BRNO-STŘED DOMINIKÁNSKÁ 264/2, 601 69 BRNO			
AKCE: ZŠ HROZNŮVÁ 1 REKONSTRUKCE ŠKOLNÍHO HRŠTĚ SO 01 – VÍCEÚČELOVÉ HRŠTĚ		ČÍSLO KOPIE:	
OBSAH: DETAIL C – PŘECHOD MEZI PLOCHY DĚL: DOKUMENTACE PRO PROVÁDĚNÍ STAVBY		DATUM: DUBEN 2021	
VODAŘSKÁ 13 619 00 BRNO TEL.606 766 102 lnovak@o90.cz www.a90.cz		MĚŘITKO: 1:10 ČÍSLO VÝKR.: D.1.1.14	