


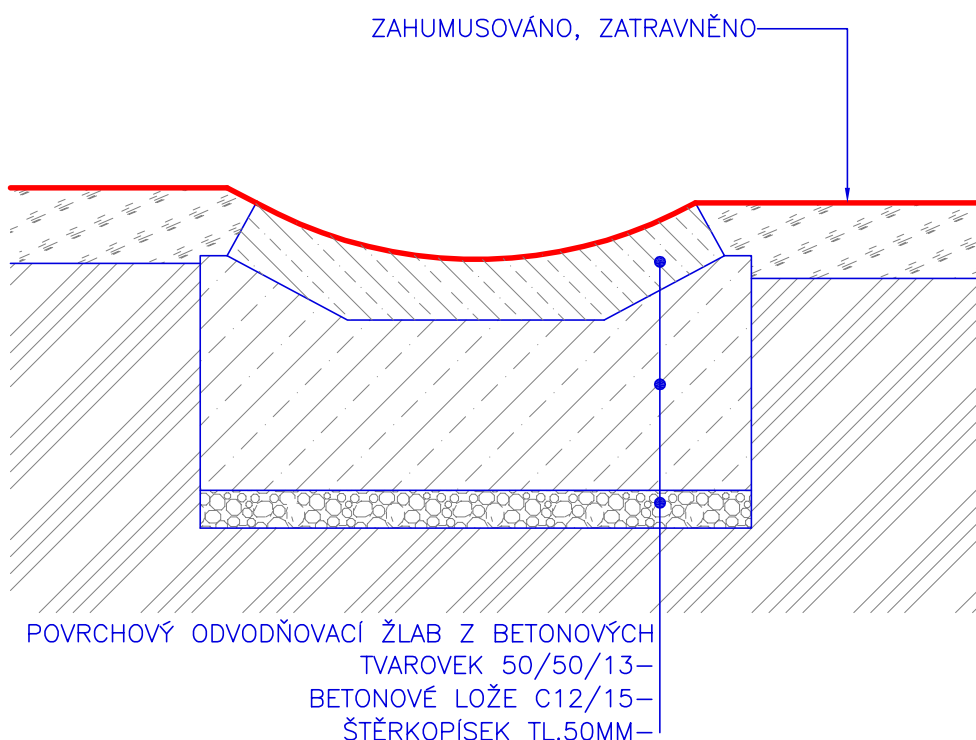

DETAIL F-ULOŽENÍ POVRCHOVÉHO ŽLABU

M 1:10



	VYPRACOVAL:	ZODPOVĚDNÝ PROJEKTANT:		
	ING.ARCH.LIBOR NOVÁK	ING.ARCH.MARIE NOVÁKOVÁ		
	INVESTOR: STATUTÁRNÍ MĚSTO BRNO MĚSTSKÁ ČÁST BRNO–STŘED DOMINIKÁNSKÁ 264/2, 601 69 BRNO			
	AKCE: ZŠ HROZNOVÁ 1 REKONSTRUKCE ŠKOLNÍHO HŘIŠTĚ SO 01–VÍCEÚČELOVÉ HŘIŠTĚ		ČÍSLO KOPIE:	
	OBSAH: DETAIL F–ULOŽENÍ POVRCHOVÉHO ŽLABU		DATUM: DUBEN 2021	
VODAŘSKÁ 13 619 00 BRNO TEL.606 766 102 Inovak@a90.cz WWW.A90.CZ	DÍL: DOKUMENTACE PRO PROVÁDĚNÍ STAVBY		MĚŘÍTKO: 1:10	ČÍSLO VÝKR.: D.1.1.17