


PŮDORYS M 1:100

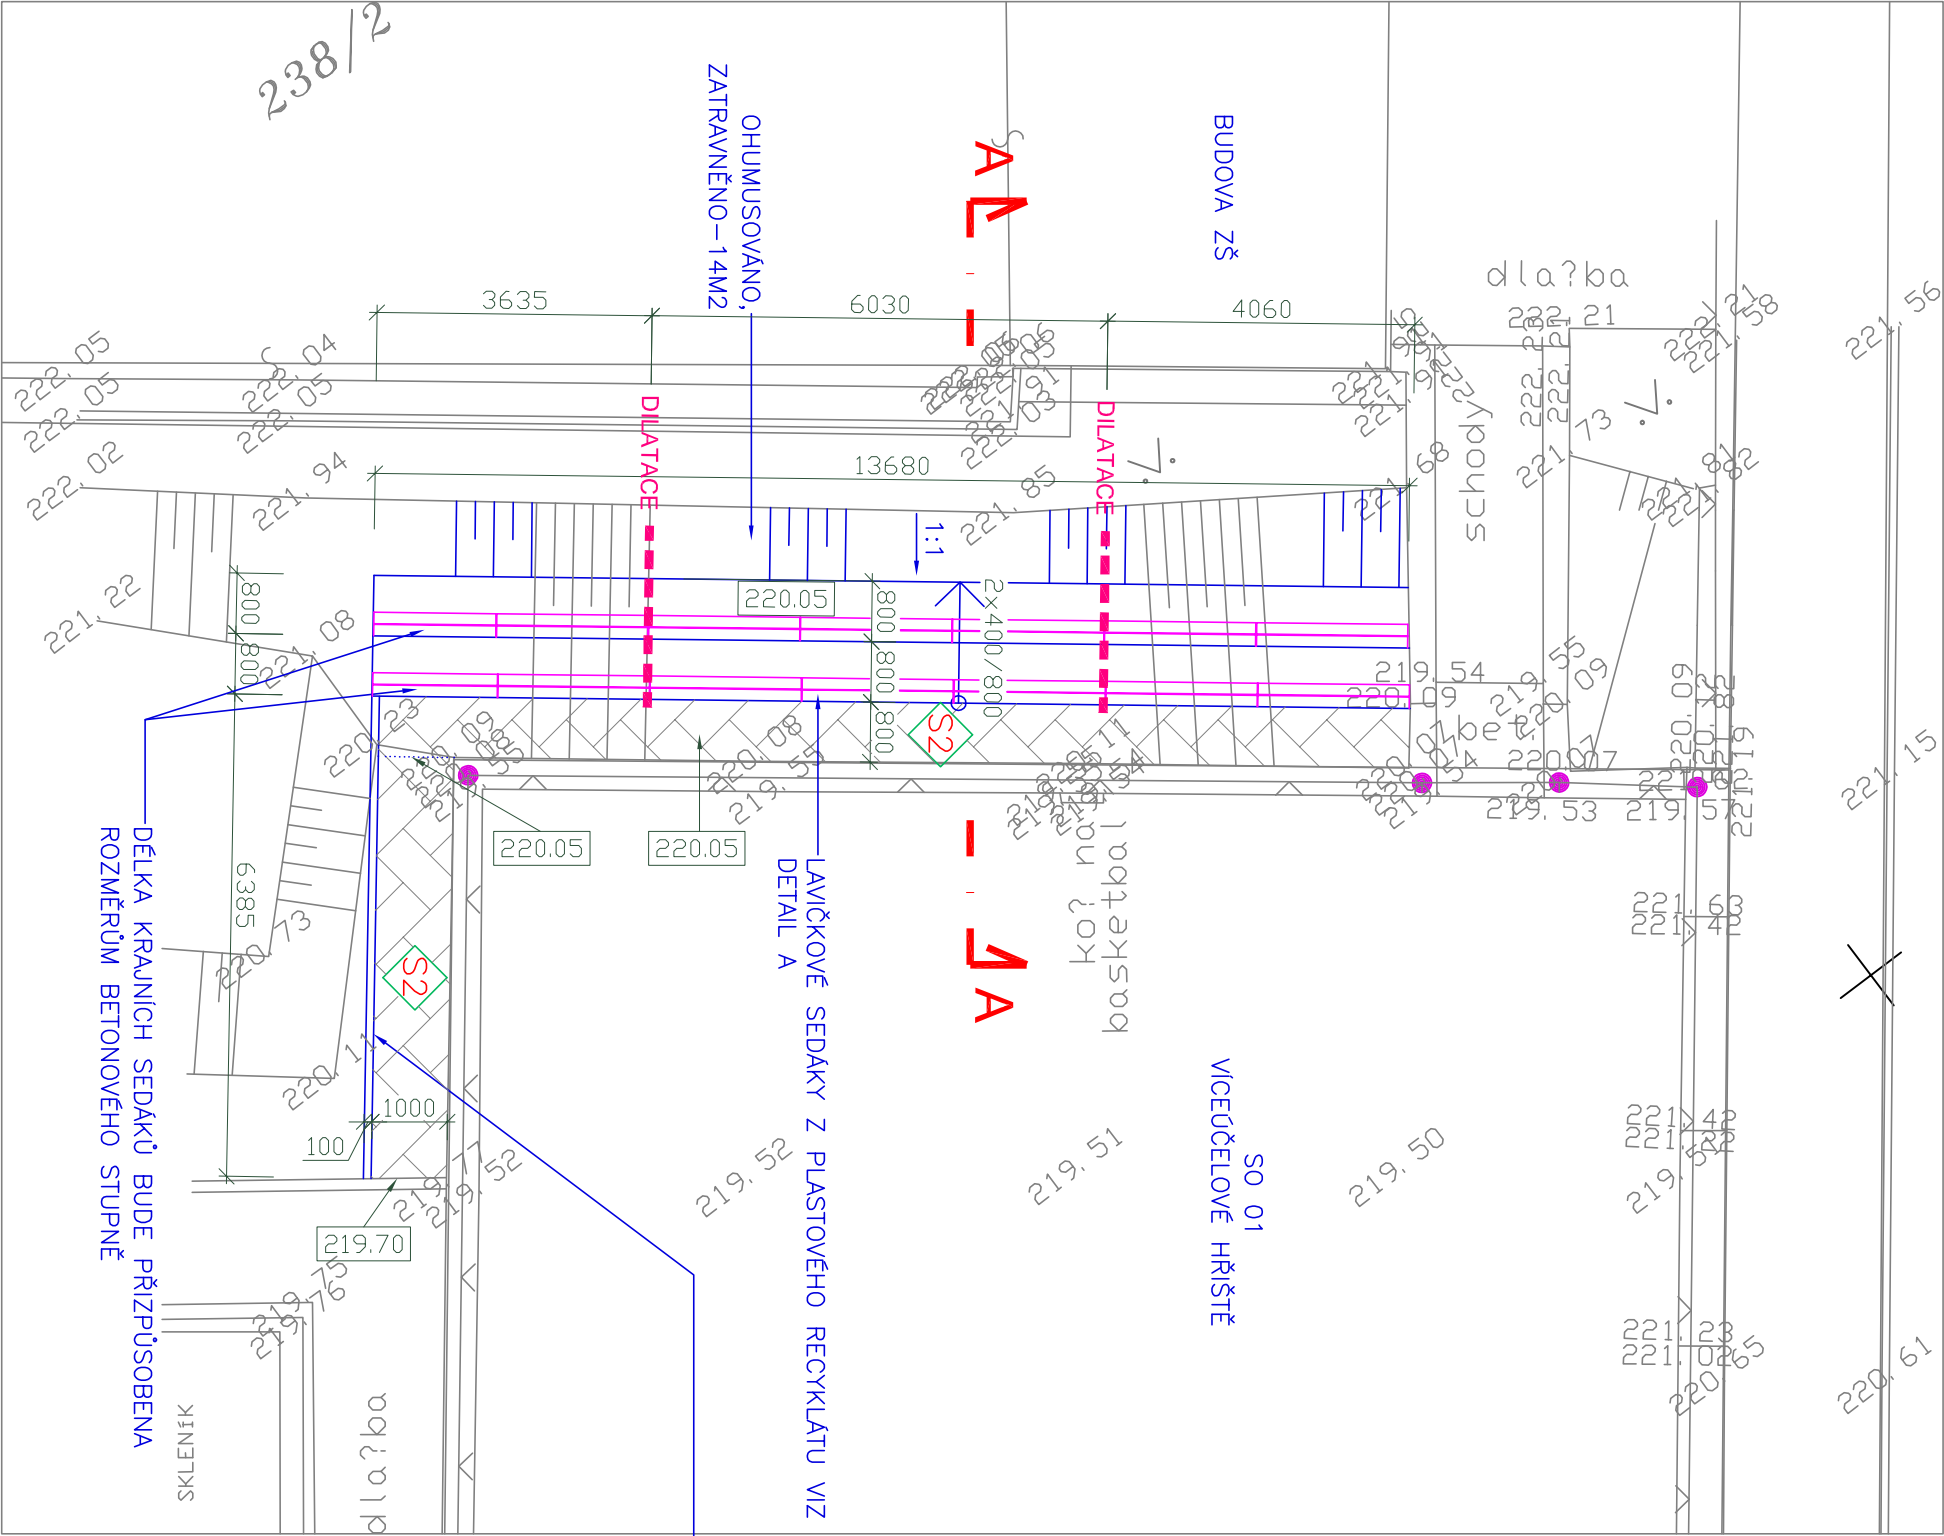


POZNÁMKA

—ŠEDĚ PODKRESLENO ZAMĚŘENÍ STÁVAJÍCÍHO STAVU  
—JE BEZPOMÍNEČNĚ NUTNÉ PŘED ZAHÁJENÍM VŠECH PRACÍ PŘESNĚ VYTČENÍ  
ING.SÍTÍ NACHÁZEJÍCÍCH SE V PROSTORU NAVRHOVANÉ STAVBY.POLOHA BUDE  
PŘÍPADNĚ UPŘESNĚNA SONDAMI.VÝKOPOVÉ PRÁCE V BLÍZKOSTI ING.SÍTÍ JE NUTNĚ  
PROVÁDĚT RUČNĚ, SE ZVÝŠENOU OPATRNOSTÍ,ABY NEDOŠLO K JEJICH NARUŠENÍ.PŘI  
PROVÁDĚNÍ VŠECH PRACÍ JE BEZPOMÍNEČNĚ NUTNĚ DODRŽOVAT PLATNĚ  
BEZPEČNOSTNÍ PŘEDPISY TÝKAJÍCÍ SE BEZPEČNOSTI PRÁCE, ZEJMÉNA ZAKONÍK  
PRÁCE V PLATNÉM ZNĚNÍ.  
—V MÍSTĚ NAVRHOVANÉ STAVBY SE MOHOU NACHÁZET ING.SÍTĚ, KTERÉ NEJSOU V  
PROJEKTOVÉ DOKUMENTACI ZAKRESLENY !!!  
—SOUŘADNICOVÝ SYSTÉM S—UTSK, VŘŠKOVÝ SYSTÉM BPV  
—PŘED REALIZACÍ NUTNO PROVĚST SONDU A OVĚŘIT ZAKLADOVÉ KONSTRUKCE  
PŘÍLEHLÉ BUDOVY ZŠ ZA ASISTENCE STATIKA


VÝPIS SKLADEB

- S2 —ZÁMKOVÁ DLAŽBA PRO PĚŠÍ PROVOZ 20/16/6,BARVA ŠEDÁ TL.60MM
- LOŽE ZE ŠTĚRKODRTĚ 4—8,2—5,4—11 TL.50MM
- ŠTĚRKODRT' FR.32—63 PROSYPANÁ ŠD 8—16,11—22 TL.200MM
- ŠTĚRKOPÍSEK 0—22 TL.50MM
- ZHUTNĚNÁ ZEMNÍ PLÁŇ, Edel2,MIN.30MPA
- CELKEM ... 16,3M2

LEGENDA

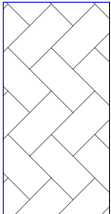

CHODNÍK—ZÁMKOVÁ DLAŽBA 16,3 M2

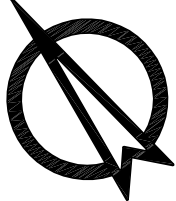

BETONOVÝ CHODNÍKOVÝ OBRUBNÍK 100/10/25  
ULOŽEN DO BET.LOŽE—BETON PROSTÝ C12/15

0,000=218.32

VYPRACOVAL:		ZODPOVĚDNÝ PROJEKTANT:	
ING.ARCH.LIBOR NOVÁK		ING.ARCH.MARIE NOVÁKOVÁ	
INVESTOR: STATUTÁRNÍ MĚSTO BRNO MĚSTSKÁ ČÁST BRNO—STŘED DOMINIKÁNSKÁ 264/2, 601 69 BRNO		ARCHITEKT 90 M.M.	
AKCE: ZŠ HROZNOVÁ 1 REKONSTRUKCE ŠKOLNÍHO HRŠTĚ SO 02—ÚPRAVA SVAHU		ČÍSLO KOPIE:	
OBSAH: PŮDORYS		DATUM: DUBEN 2021	
DLI: DOKUMENTACE PRO PROVÁDĚNÍ STAVBY		MĚŘITKO: 1:100	ČÍSLO VÝKR.: D.2.1.2
VODAŘSKÁ 13 619 00 BRNO TEL.606 766 102 lnovak@90.cz WWW.A90.CZ			