
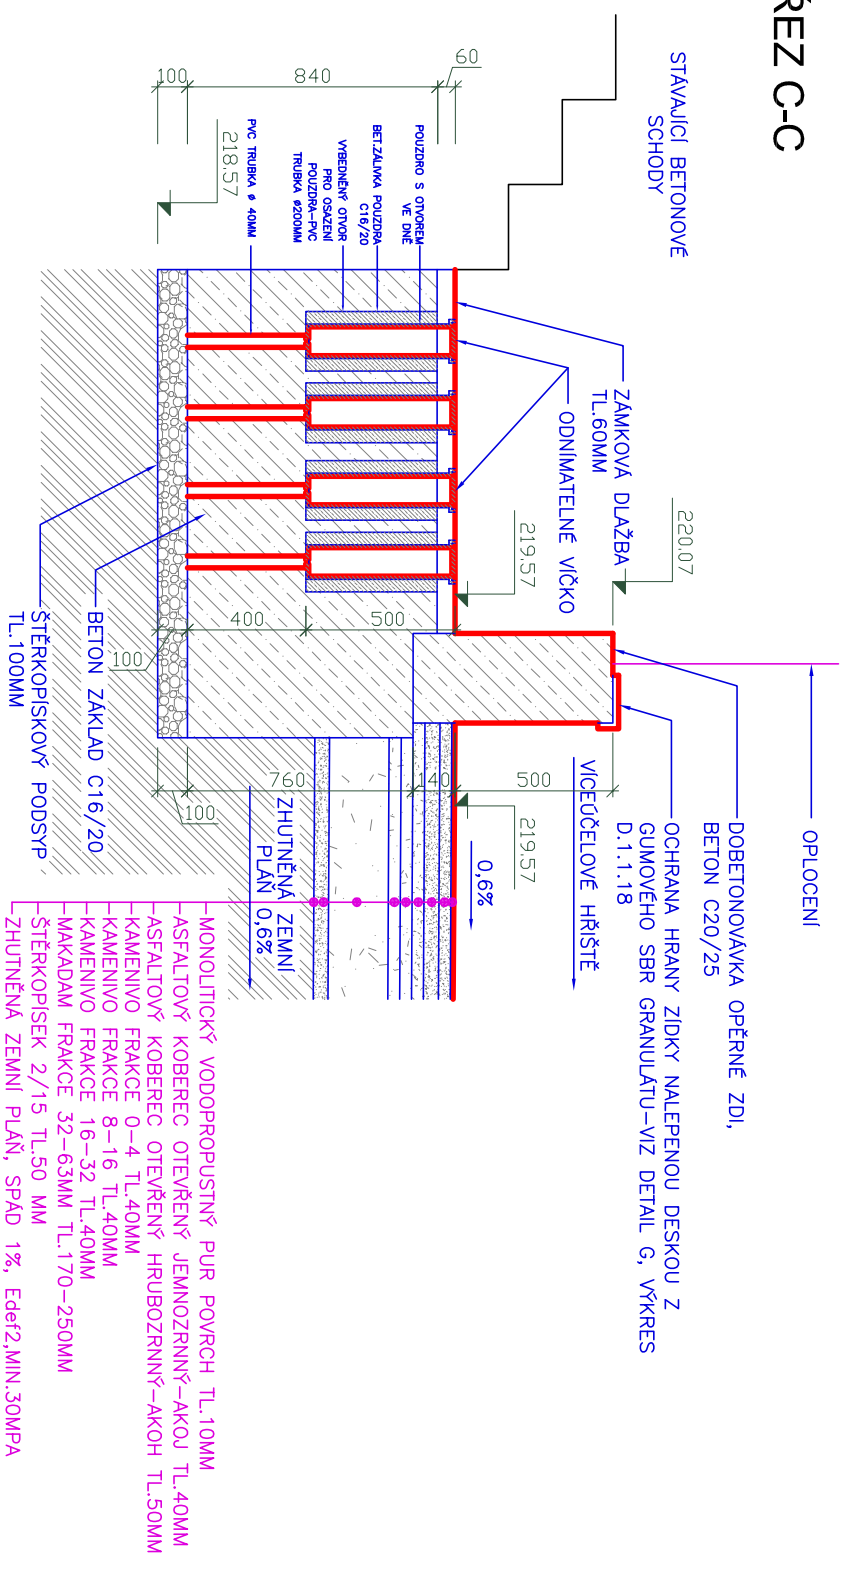


DETAIL A M 1:20
PUDORYS

ŘEZ C-C

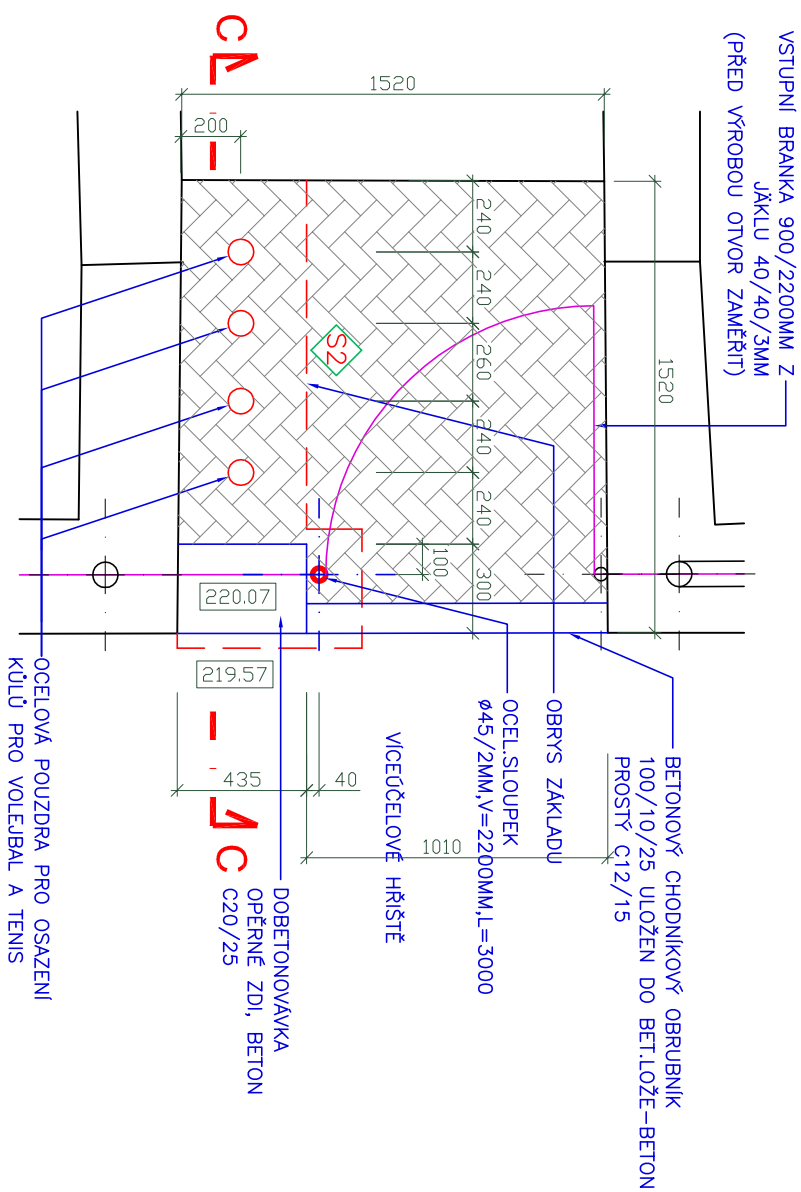

POZNÁMKA


218.67	VÝŠKOVÁ KÓTA V ÚROVNI ZAKLADOVÉ SPÁRY
219.57	VÝŠKOVÁ KÓTA V ÚROVNI HORNÍ PLOCHY ZAKLADU
	-ZAKLADOVÉ KONSTRUKCE BUDOU Z BETONU C16/20, -ŠTERKOPÍSKOVÝ PODSPVŤL.100MM

VÝPIS SKLADEB

S2

- ZAMOVÁ DLAŽBA PRO PĚŠÍ PROVOZ 20/16/6.BARVA ŠEDÁ TL.60MM
- LOŽE ZE ŠTĚRKODITĚ 4-8,2-5,4-11 TL.50MM
- ŠTĚRKODITĚ FR.32-63 PROSYPANÁ ŠD 8-16,11-22 TL.200MM
- ŠTĚRKOPÍSEK 0-22 TL.50MM
- ZHUJTNĚNÁ ZEMNÍ PLOŠ, Edeř2.MIN.30MPA

CELKEM ... 2,1m2

	
VODAŘSKÁ 13 619 00 BRNO TEL:606 766 102 INVO@90.cz WWW.90.CZ	
VYPRACOVANÉ:	
ZODPOVĚDNÝ PROJEKTANT:	
/ING.ARCH.LIBOR NOVAK	
ING.ARCH.MARIE NOVÁKOVÁ	
INVESTOR:	
STATUTARNÍ MĚSTO BRNO MĚSTSKÁ ČÁST BRNO-STŘED DOMINKAŇSKÁ 264/2, 601 69 BRNO	
AGENCE:	
ZŠ HROZNÝVA 1 REKONSTRUKCE ŠKOLNÍHO HRŠTĚ SO 01 –VÍCEÚČELOVÉ HRŠTĚ	
OBSAH:	
DETAIL A	
DOKUMENTACE PRO PROVÁDĚNÍ STAVBY	
DATUM:	
DUBEN 2021	
MĚŘITKO:	
1:20	
ČÍSLO VÝKR.: D.1.1.12	
