


ŘEZ A-A M 1:100

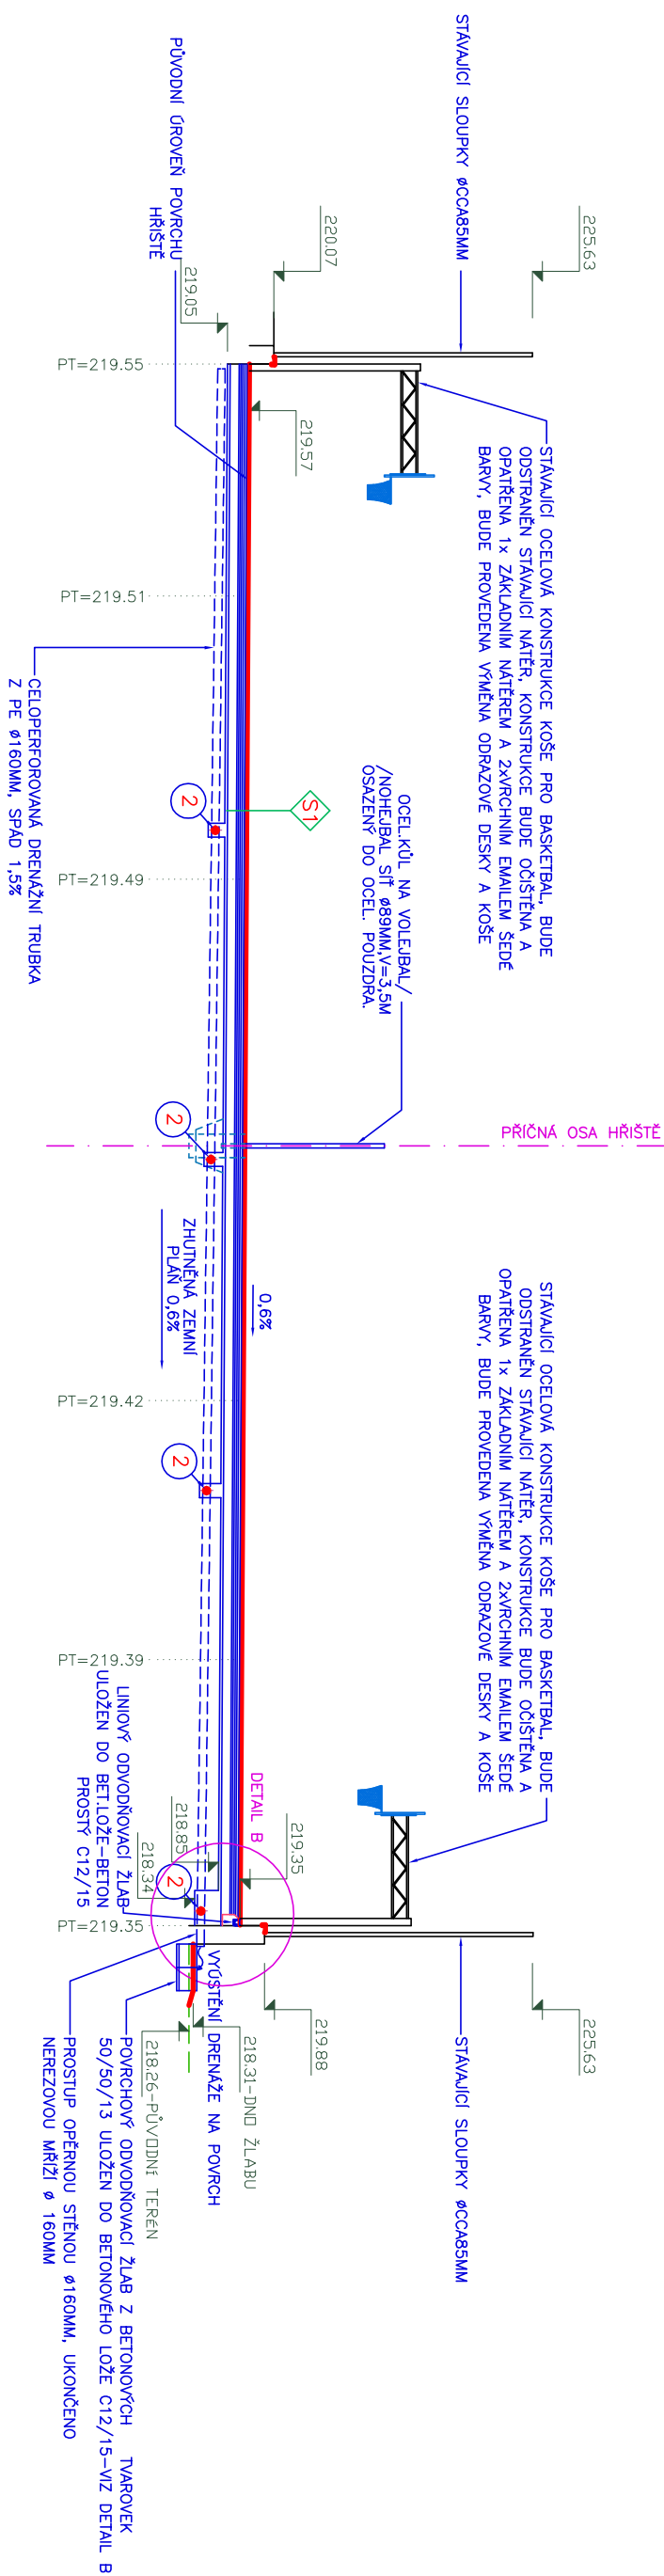




0,000=218.32

POPIS DRENÁŽE

- 1 CELOPERFOROVANÁ DRENÁŽNÍ TRUBKA Z PE Ø160MM
- 2 CELOPERFOROVANÁ DRENÁŽNÍ TRUBKA Z PE Ø100MM

VÝPIS SKLADEB

- S1**
- MONOLITICKÝ VODOPROPUSTNÝ PUR POUKOH TL.10MM—PODOBNE VIZ. TECHNICKÁ ZPRÁVA
 - ASFALTOVÝ KOBEREČ OTEVŘENÝ JEMNOZRNATÝ—AKOJ TL.40MM
 - ASFALTOVÝ KOBEREČ OTEVŘENÝ HRUBOZRNATÝ—AKOH TL.50MM
 - KAMENNÝ FRACKE 0-4 TL.40MM
 - KAMENNÝ FRACKE 8-16 TL.40MM
 - KAMENNÝ FRACKE 16-32 TL.40MM
 - MAKADAM FRACKE 32-63MM TL.170-250MM
 - ŠTERKOPÍSEK 2/15 TL.50 MM
 - ZHUJINĚNÁ ZEMNÍ PŮDA SPAD 1%, Ed₆₂ MIN.30MFA
 - CELKEM 534 M2

| | | | |
|---|-------------------------------|---|--|
|  | | VYPRACOVANÉ: _____ ZODPOVEDNÝ PROJEKTANT: _____ | |
| VODÁŘSKÁ 13 619 00 BRNO TEL. 606 766 102 inov@o3o3o.cz www.a3o.cz | | ING. ARCH. LIBOR NOVÁK  | |
| OBSAH: ŘEZ A-A | | INVESTOR: STAVITELNÍ ÚSTO BRNO MĚSTSKÁ ČÁST BRNO-SÍTĚD DOMINKAŇSKÁ 254/2, 601 69 BRNO | |
| DOKUMENTACE PRO PROVEDENÍ STAVBY | | AKCE: ZŠ HROZNÁ 1 REKONSTRUKCE ŠKOLNÍHO HŘIŠTĚ SO 01-VNĚDOČLOVÉ HRŠTĚ | |
| DATUM: _____ DUBEN 2021 | | ČÍSLO KOPIE: _____  | |
| MĚŘÍTKO: 1:100 | ČÍSLO VÝK.: D.1.1.5 | | |