


ŘEZ B-B M 1:100

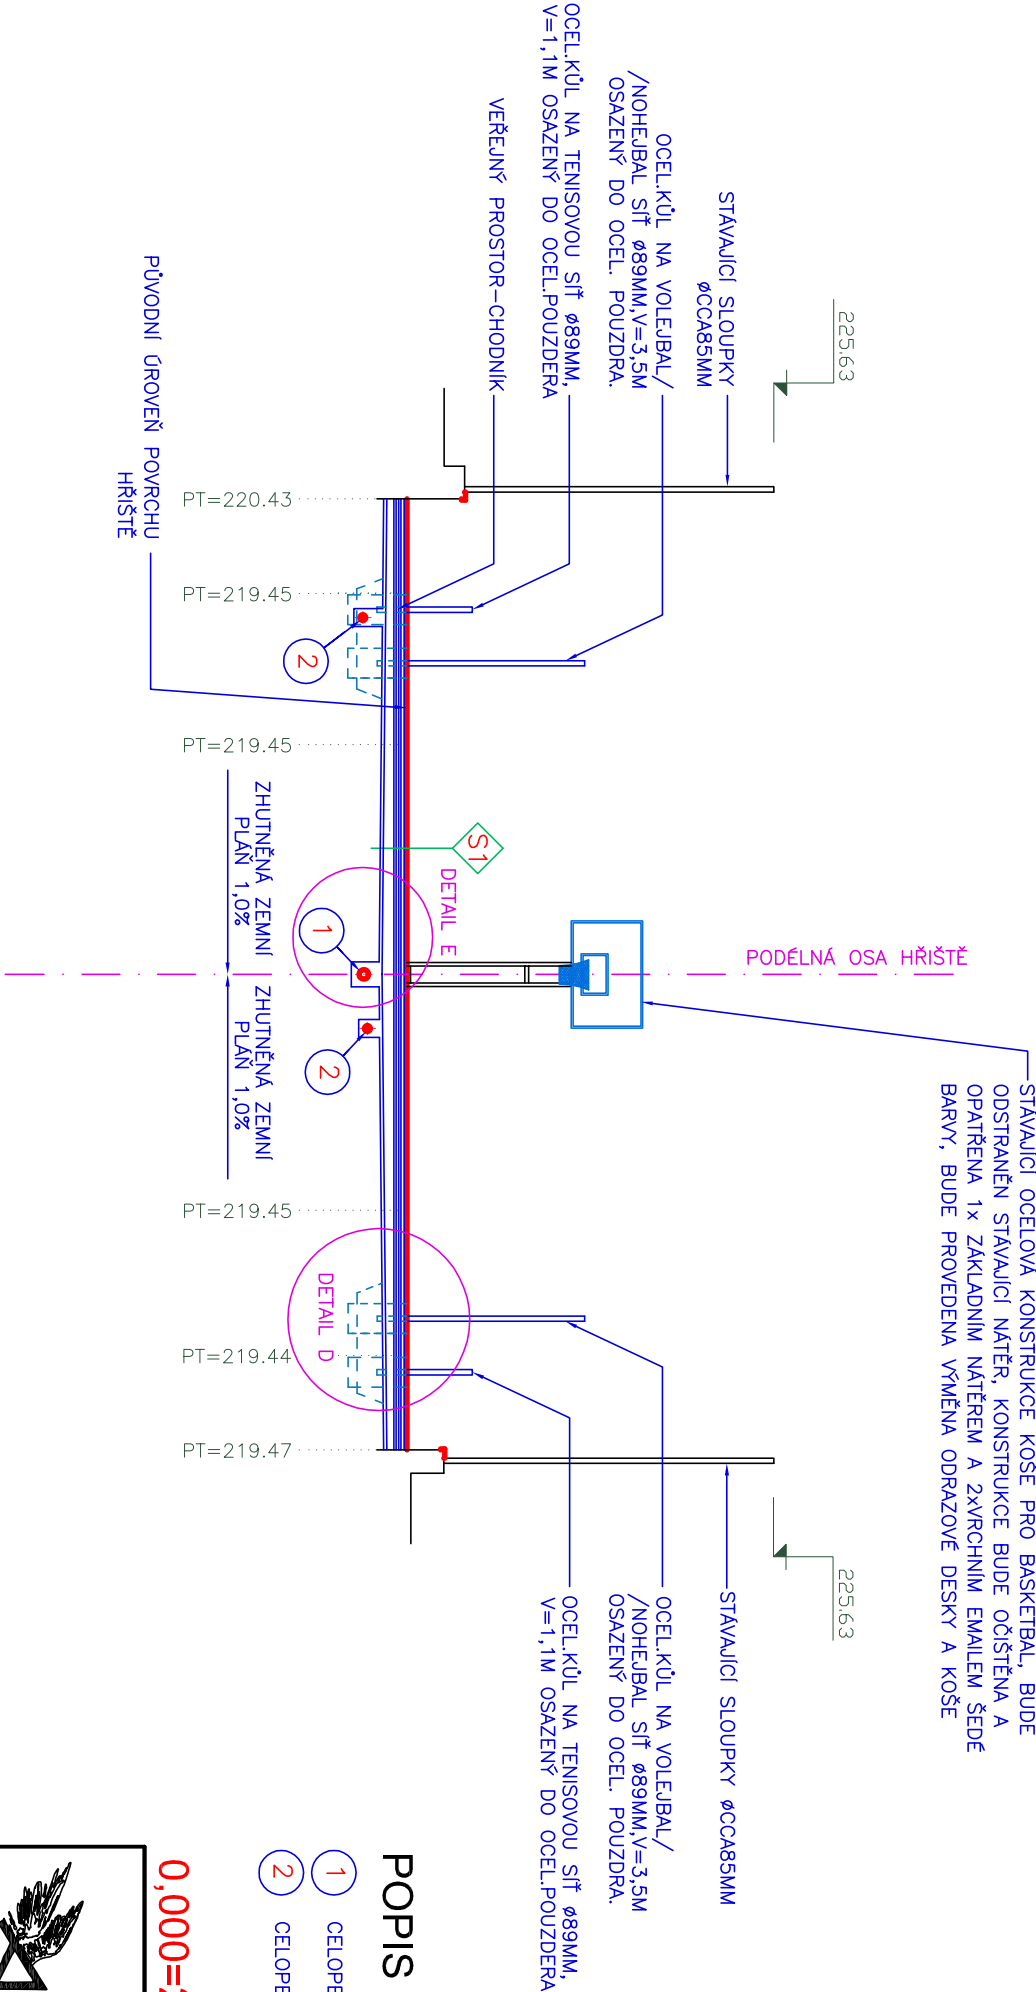

STÁVAJÍCÍ OCEĽOVÁ KONSTRUKCE KOŠE PRO BASKETBAL, BUDE ODSTRANĚN STÁVAJÍCÍ NATĚR, KONSTRUKCE BUDE OČIŠŤĚNA A OPATŘENA 1x ZÁKLADNÍM NATĚREM A ZVYRCHNÍM EMAILEM ŠEDÉ BARVY, BUDE PROVEDENA VYMĚNA ODRÁŽOVÉ DESKY A KOŠE

- S1** - MONOLITICKÝ VODOPROPUSTNÝ PUR POVRCH TL.10MM-PODROBNĚ VIZ. TECHNICKÁ ZPRÁVA
- ASFALTOVÝ KOBEC OTEVŘENÝ JEMNOZRNNÝ-AKOJ TL.40MM
 - ASFALTOVÝ KOBEC OTEVŘENÝ HRUBOZRNNÝ-AKOH TL.50MM
 - KAMENIVO FRAKCE 0-4 TL.40MM
 - KAMENIVO FRAKCE 8-16 TL.40MM
 - KAMENIVO FRAKCE 16-32 TL.40MM
 - MAKADAM FRAKCE 32-63MM TL.170-250MM
 - ŠTERKOPÍSEK 2/15 TL.50 MM
 - ZHUTNĚNÁ ZEMNÍ PLÁŇ, SPAD 1‰, Edef2,MIN.30MPa
- CELKEM 534 M2

VÝPIS SKLADEB

POPIS DRENÁŽE

- 1 CELOPERFOROVANÁ DRENÁŽNÍ TRUBKA Z PE Ø160MM
- 2 CELOPERFOROVANÁ DRENÁŽNÍ TRUBKA Z PE Ø100MM

0,000=218.32

	VYPRACOVAL:	ZODPOVĚDNÝ PROJEKTANT:		
	ING.ARCH.LIBOR NOVÁK	ING.ARCH.MARIE NOVÁKOVÁ		
	INVESTOR: STATUTÁRNÍ MĚSTO BRNO MĚSTSKÁ ČÁST BRNO-STŘED DOMINIKÁNSKÁ 264/2, 601 69 BRNO			
AKCE: ZŠ HROZŇOVA 1 REKONSTRUKCE ŠKOLNÍHO HŘIŠTĚ SO 01-VÍCEÚČELOVÉ HŘIŠTĚ			ČÍSLO KOPIE:	
OBSAH: ŘEZ B-B			DATUM: DUBEN 2021	
DÍL: DOKUMENTACE PRO PROVÁDĚNÍ STAVBY			MĚŘÍTKO: 1:100	ČÍSLO VÝKR.: D.1.1.6