


VYTYČOVACÍ SCHÉMA A BODY

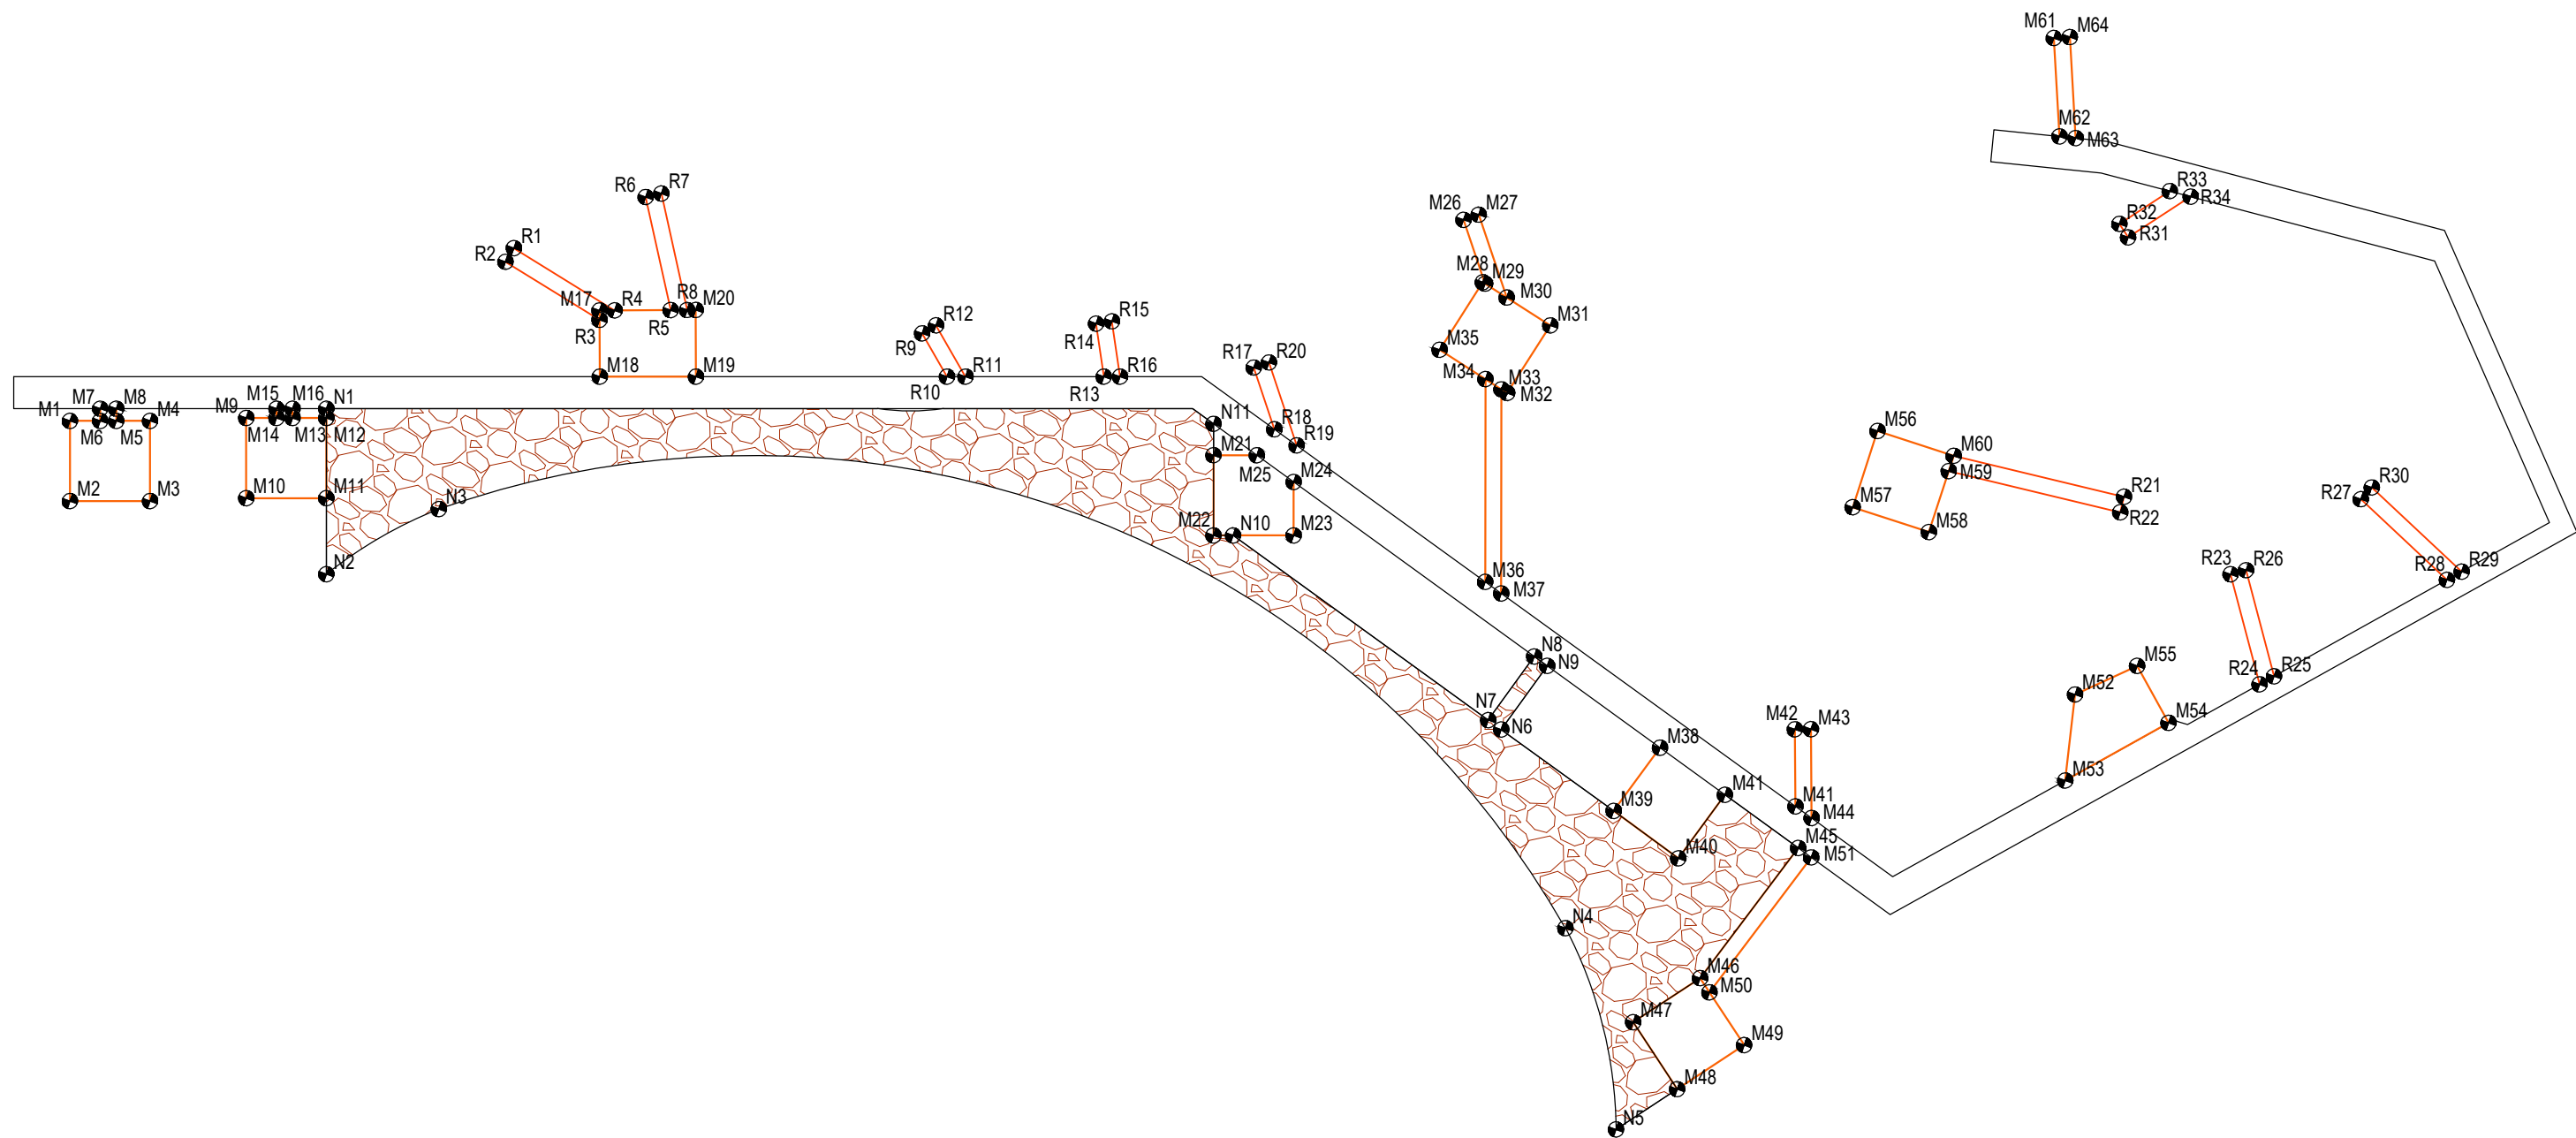

STROMY V MLATU A ŠTĚRKOVÁ RÝHA SE STRUKTURÁLNÍM SUBSTRÁTEM

Označení	X	Y	Označení	X	Y
M1	1160292,168	598247,881	M34	1160263,969	598202,995
M2	1160294,754	598246,361	M35	1160263,893	598205,029
M3	1160293,234	598243,775	M36	1160270,514	598199,157
M4	1160290,648	598245,295	M37	1160270,584	598198,421
M5	1160291,289	598246,386	M38	1160272,548	598190,372
M6	1160291,593	598246,903	M39	1160275,464	598190,670
M7	1160291,200	598247,134	M40	1160275,769	598187,686
M8	1160290,896	598246,617	M41	1160271,870	598184,889
M9	1160288,729	598242,248	M41	1160272,835	598187,386
M10	1160291,316	598240,727	M42	1160269,396	598186,369
M11	1160289,795	598238,141	M43	1160269,088	598185,854
M12	1160287,209	598239,661	M44	1160271,941	598184,147
M13	1160287,850	598240,752	M45	1160273,160	598184,012
M14	1160288,154	598241,270	M46	1160279,219	598184,711
M15	1160287,856	598241,445	M47	1160281,910	598186,036
M16	1160287,552	598240,928	M48	1160283,235	598183,345
M17	1160278,560	598232,886	M49	1160280,544	598182,020
M18	1160280,689	598231,621	M50	1160279,500	598184,139
M19	1160278,864	598228,517	M51	1160273,217	598183,414
M20	1160276,720	598229,792	M52	1160262,958	598177,989
M21	1160271,584	598210,327	M53	1160265,918	598176,675
M22	1160274,170	598208,807	M54	1160262,101	598174,434
M23	1160272,650	598206,221	M55	1160260,857	598176,528
M24	1160270,926	598207,233	M56	1160258,206	598189,360
M25	1160270,763	598208,928	M57	1160261,136	598188,715
M26	1160259,249	598206,723	M58	1160260,491	598185,785
M27	1160258,795	598206,331	M59	1160258,149	598186,300
M28	1160260,895	598204,917	M60	1160257,561	598186,430
M29	1160260,899	598204,815	M61	1160242,187	598191,121
M30	1160260,935	598203,856	M62	1160245,252	598189,071
M31	1160261,007	598201,919	M63	1160244,999	598188,519
M32	1160264,005	598202,031	M64	1160241,853	598190,622
M33	1160263,996	598202,284			

NAPOJENÍ DO ŠVR1 - ŠTĚRKOVÁ RÝHA

Označení	X	Y	Označení	X	Y
N1	1160286,910	598239,837	N7	1160274,916	598196,440
N2	1160292,248	598236,699	N8	1160271,991	598196,162
N3	1160288,016	598234,308	N9	1160272,048	598195,564
N4	1160280,163	598190,004	N10	1160273,799	598208,176
N5	1160285,694	598184,557	N11	1160270,571	598210,923
N6	1160274,972	598195,842			

ŠTĚRKOVÁ RÝHA SE STRUKTURÁLNÍM SUBSTRÁTEM - VÝKOP POMOCÍ AIR-SPADE

Označení	X	Y	Označení	X	Y
R1	1160278,174	598236,830	R18	1160269,592	598208,856
R2	1160278,774	598236,843	R19	1160269,689	598207,831
R3	1160278,864	598232,706	R20	1160267,539	598210,297
R4	1160278,270	598232,399	R21	1160255,651	598180,158
R5	1160277,199	598230,596	R22	1160256,225	598179,983
R6	1160274,025	598233,547	R23	1160256,130	598175,249
R7	1160273,617	598233,108	R24	1160259,131	598172,227
R8	1160276,885	598230,069	R25	1160258,597	598171,914
R9	1160273,180	598222,040	R26	1160255,704	598174,826
R10	1160274,103	598220,417	R27	1160251,238	598172,471
R11	1160273,752	598219,820	R28	1160252,206	598168,163
R12	1160272,658	598221,743	R29	1160251,663	598167,844
R13	1160271,129	598215,357	R30	1160250,652	598172,339
R14	1160269,567	598216,613	R31	1160247,206	598184,944
R15	1160269,191	598216,145	R32	1160246,939	598185,481
R16	1160270,821	598214,834	R33	1160244,924	598184,476
R17	1160267,992	598210,691	R34	1160244,705	598183,696

PROJEKT	INVESTOR	ARCHITEKT
PARK NA MORAVSKÉM NÁMĚSTÍ V BRNĚ	ÚMČ Brno-střed Dominikánská 2 601 69, Brno IČO: 44992785 DIČ: CZ44992785	 consequence forma, s.r.o. 756 04, Nový Hrozenkov 760 IČO: 04849582 DIČ: CZ04849582  kancelář Brno: Botanická 59, 602 00 Brno e. info@consequence.cz t. +420 530 346 204
ZPRACOVATEL ČÁSTI	JV PROJEKT VH s.r.o., Kosmákova 1050/49, 615 00 Brno	DATUM 30.06.21
AUTORIZOVANÝ PROJEKTANT	Ing. Jiří Vítěk, ČKAIT 1000744	PARÉ
VYPRACOVAL	Ing. Veronika Brychtová	
STUPEŇ DOKUMENTACE	PDPS	MĚŘÍTKO
ČÁST DOKUMENTACE	D.1.4.1.A Hospodaření s dešťovými vodami	
NÁZEV VÝKRESU	Napojení do štěrkové vsakovací rýhy - vytyčení	ČÍSLO VÝKRESU D.1.4.1.A.15.1