

KATASTR  
PARCELY  
POVRCH ÚZEMÍ  
VZDÁLENOST ŠACHET

NÁZVY ŠACHET

MĚSTO BRNO											
802											
NEZPEVNĚNÝ POVRCH											
44.30	2.00	3.50	9.30	17.20	0.50	0.95	3.00	8.40	15.70	11.70	12.70
											1.20 3.00


DRENAZ ND1 ND2 Nápojný bod zúžení zúžení zúžení Kávárna

PODÉLNÝ PROFIL ŠTĚRKOVÉ VSAKOVACÍ RÝHY ŠVR 1

MĚŘÍTKO:1:500/100

POZNÁMKA:

- UPRAVENÝ TERÉN
- STÁV. TERÉN
- HTÚ

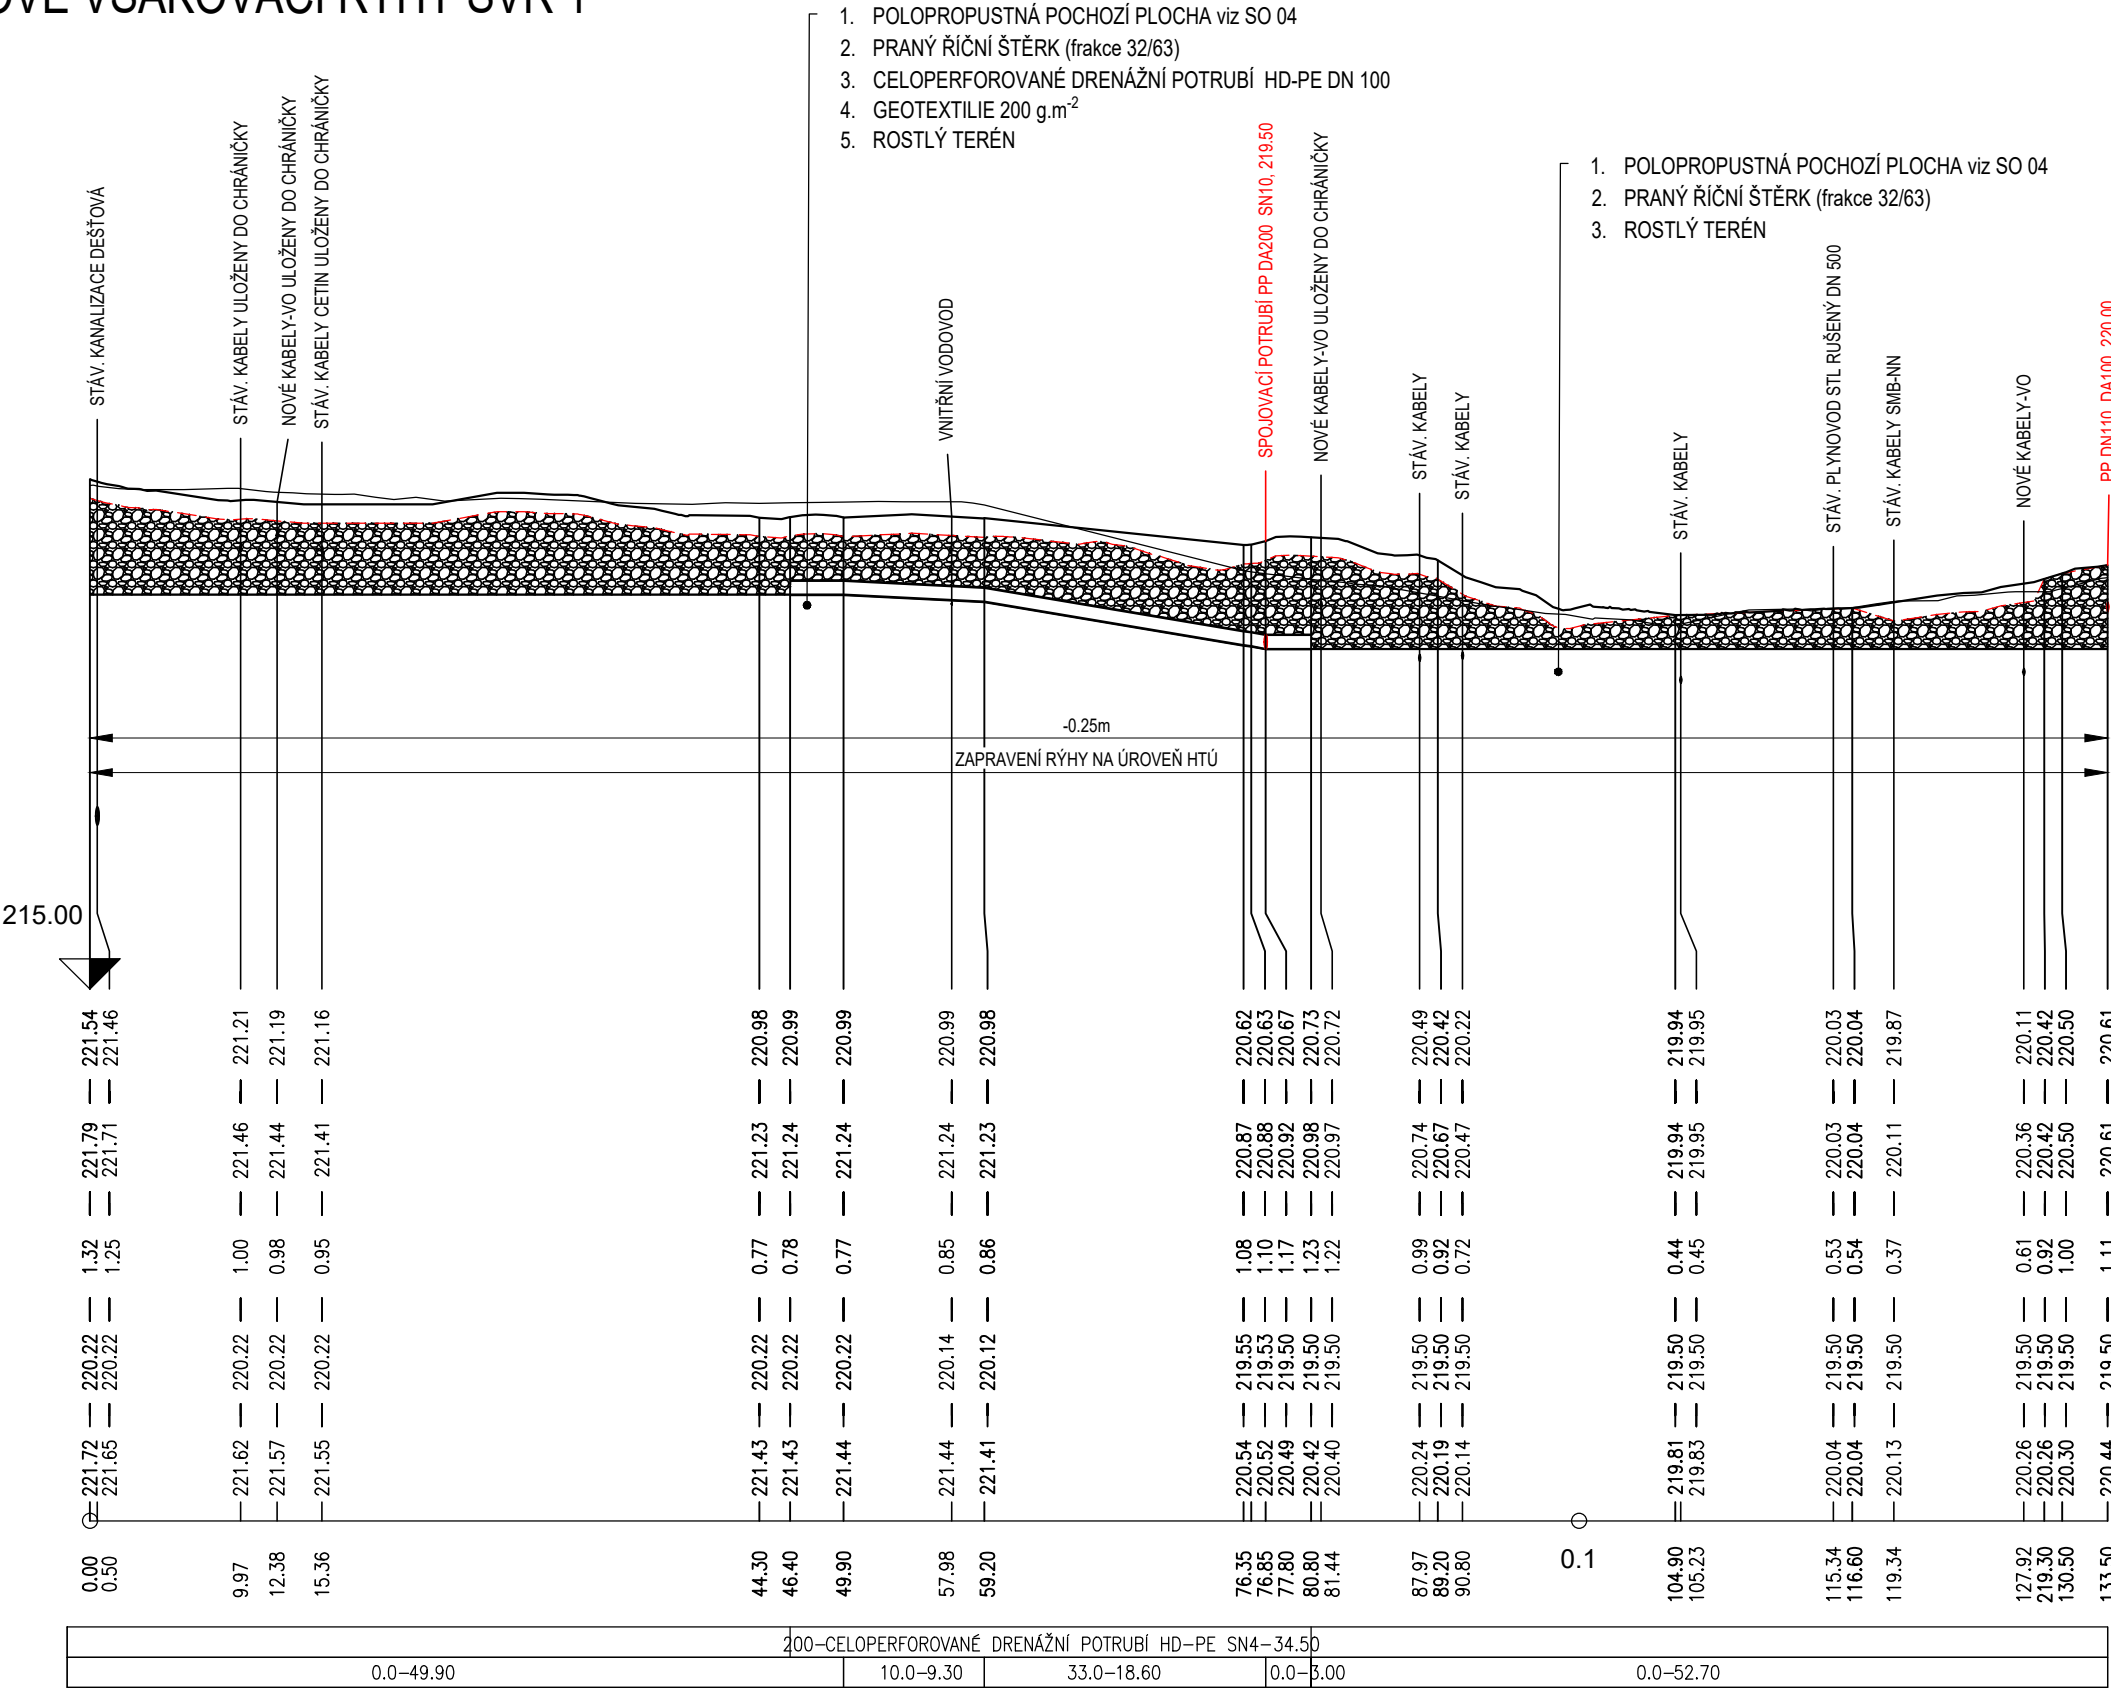

POZNÁMKA:

- ZEMNÍ PRÁCE BUDOU PROVÁDĚNY PO VYTÝČENÍ INŽENÝRSKÝCH SÍTÍ A JEJICH OVĚŘENÍ RUČNĚ KOPANÝMI SONDAMI.
- V RÁMCI STAVENÍŠTĚ SE MOHOU NACHÁZET ROZVODY NEZAKRESLENÉ V PD - ZEMNÍ PRÁCE JE NUTNÉ PROVÁDĚT S MAX OPATRNOSTÍ.
- RÝHU LZE PROVÉST BEZ PAŽENÍ DO HL. 1,2 m.
- POKUD BY BYLA STABILITA STĚNY VÝKOPU OHROŽENA VIBRACEMI, KLIMATICKÝMI VLIVY, PROVOZEM NA STAVENÍŠTI APOD. MUSÍ SE PAŽIT DO HLOUBKY 0,7 m.
- VZNIKLÁ ŠTĚRBINA MEZI PAŽENÍM A ROSTLOU ZEMINOU BUDE VYPLNĚNA OBSYPEM TAK, ABY PAŽENÍ AKTIVNĚ PŮSOBILLO NA OKOLNÍ TERÉN.

PROJEKT		INVESTOR	ARCHITEKT	
PARK NA MORAVSKÉM NÁMĚSTÍ V BRNĚ		ÚMČ Brno-střed Dominikánská 2 601 69, Brno IČO: 44992785 DIČ: CZ44992785		consequence forma, s.r.o. 756 04, Nový Hrozenkov 760 IČO: 04849582 DIČ: CZ04849582  kancelář Brno: Botanická 59, 602 00 Brno e. info@consequence.cz t. +420 530 345 204
ZPRACOVATEL ČÁSTI	JV PROJEKT VH s.r.o., Kosmákova 1050/49, 615 00 Brno		DATUM	30.06.21
AUTORIZOVANÝ PROJEKTANT	Ing. Jiří Vitek, ČKAIT 1000744		MĚŘÍTKO	1:500/100
VYPRACOVAL	Ing. Veronika Brychtová			
STUPEŇ DOKUMENTACE	PDPS			
ČÁST DOKUMENTACE	D.1.4.1.A Hospodaření s dešťovými vodami		ČÍSLO VÝKRESU	
NÁZEV VÝKRESU	Podélný profil štěrkové vsakovací rýhy ŠVR 1			