

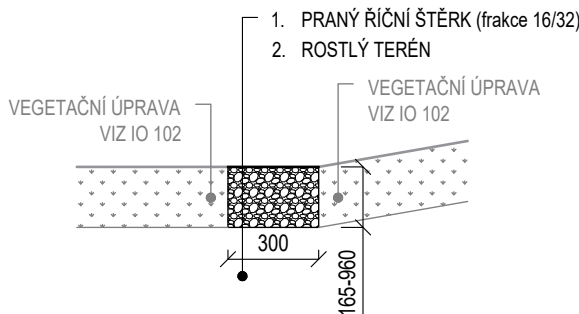
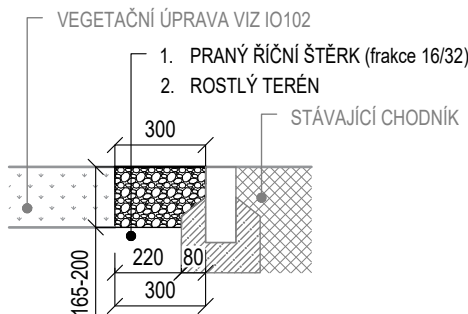


ŠTĚRKOVÝ ŽLÁBEK
1:25

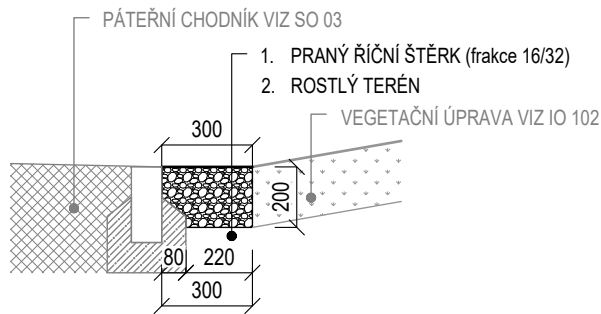

POVRCHOVÝ ŽLÁBEK S CORTENOVÝM PLECHEM
1:25

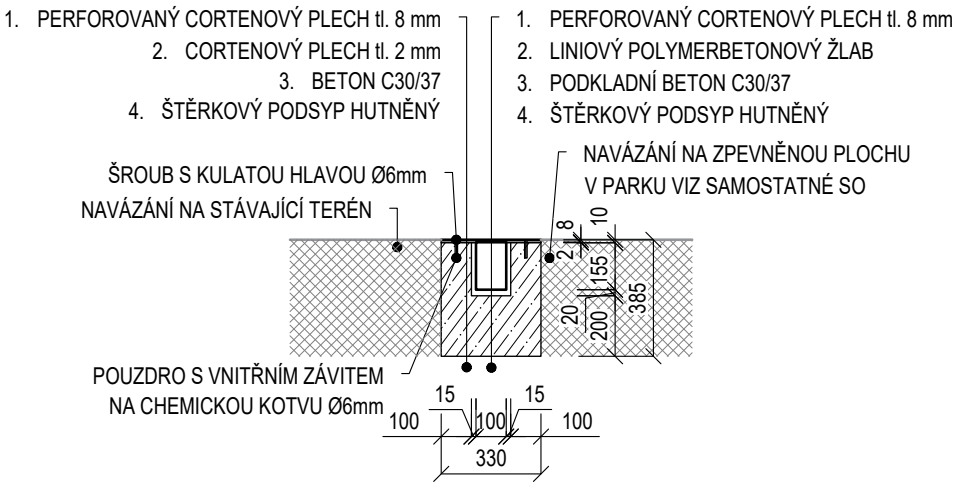

PROJEKT	INVESTOR	ARCHITEKT
PARK NA MORAVSKÉM NÁMĚSTÍ V BRNĚ	ÚMČ Brno-střed Dominikánská 2 601 69, Brno IČO: 44992785 DIČ: CZ44992785	 consequence forma, s.r.o. 756 04, Nový Hrozenkov 760 IČO: 04849582 DIČ: CZ04849582 kancelář Brno: Botanická 59, 602 00 Brno e. info@consequence.cz t. +420 530 345 204
ZPRACOVATEL ČÁSTI	JV PROJEKT VH s.r.o., Kosmákova 1050/49, 615 00 Brno	DATUM 30.06.21
AUTORIZOVANÝ PROJEKTANT	Ing. Jiří Vitek, ČKAIT 1000744	PARÉ
VYPRACOVAL	Ing. Veronika Brychtová	
STUPEŇ DOKUMENTACE	PDPS	MĚŘÍTKO 1:25
ČÁST DOKUMENTACE	D.1.4.1.A Hospodaření s dešťovými vodami	
NÁZEV VÝKRESU	Vzorové povrchové žlábký	ČÍSLO VÝKRESU D.1.4.1.A.11