




PŪDORYS
1:100

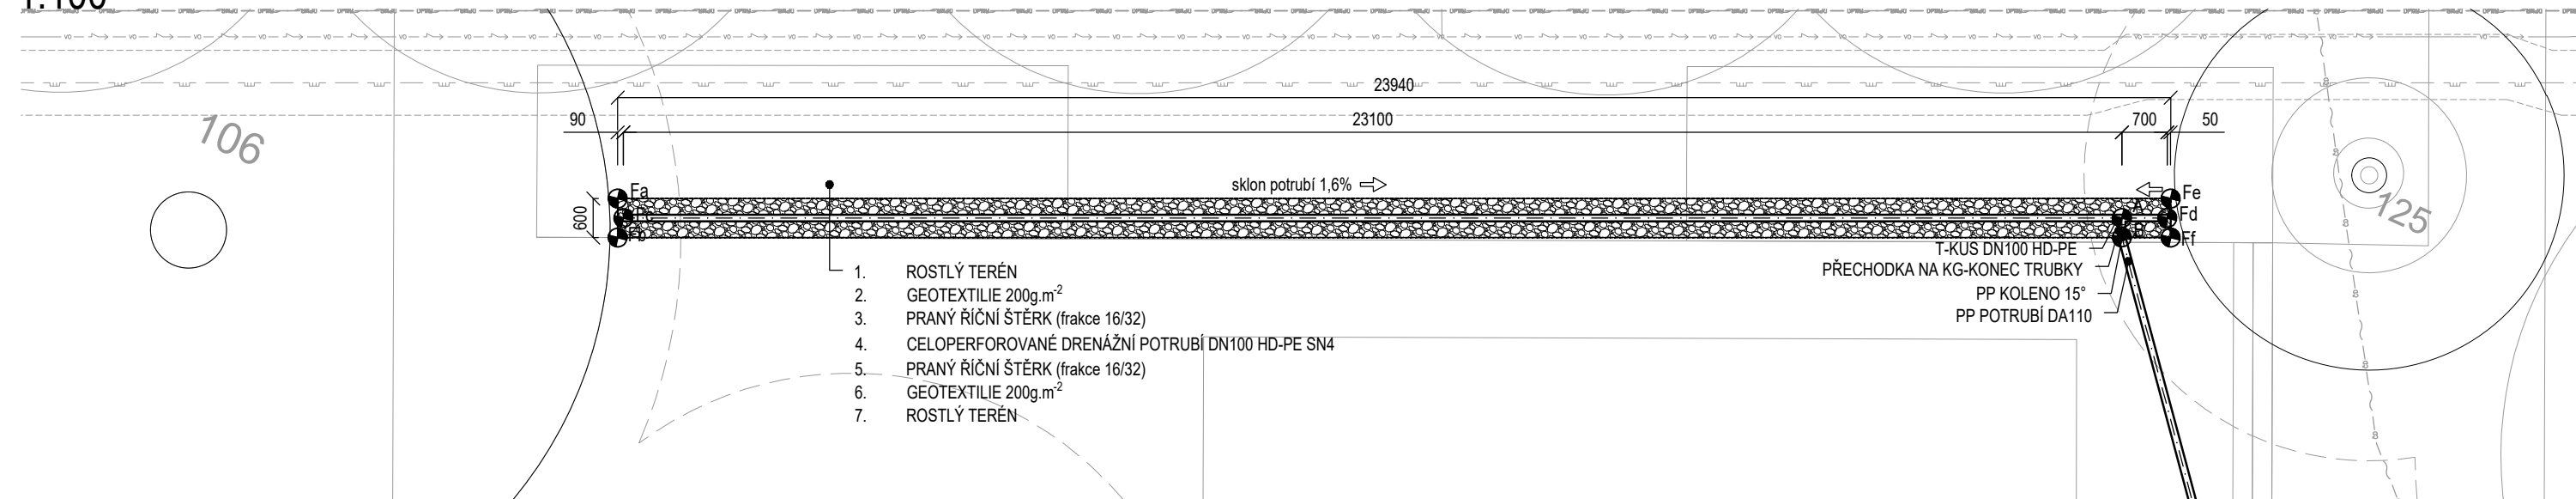

PODÉLNÝ ŘEZ
1:100

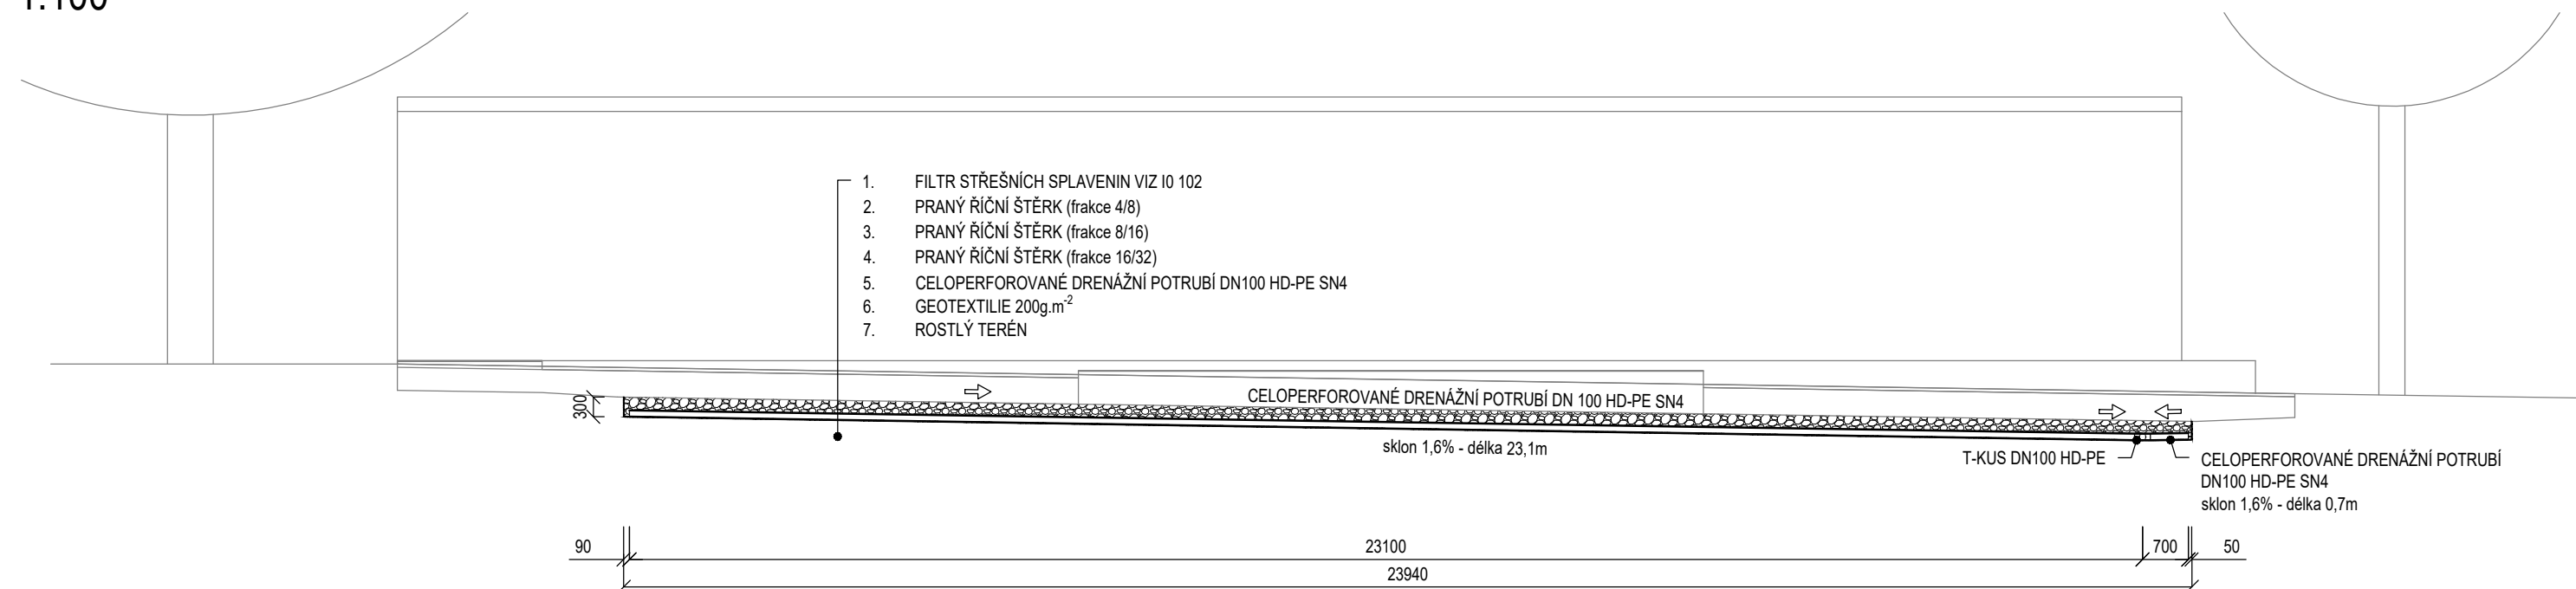

VYTYČOVACÍ SCHÉMA A BODY

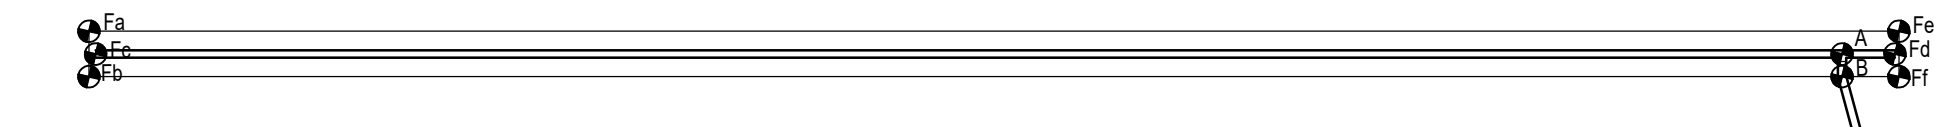












Označení	X	Y	Označení	X	Y
A	1160241,437	598195,271	Fc	1160250,952	598216,320
B	1160241,708	598195,148	Fd	1160241,148	598194,633
Fa	1160250,714	598216,523	Fe	1160240,854	598194,709
Fb	1160251,261	598216,276	Ff	1160241,400	598194,462


LEGENDA:

- OBJEKTY DĚLENÉ DLE SO
- NAVRHOVANÉ OBJEKTY HDV

LEGENDA INŽENÝRSKÝCH SÍTÍ:


- | | |
|---|----------------------------------|
|  | KABELY SDĚLOVACÍ - ČD Telematika |
|  | KABELY SDĚLOVACÍ - CETIN |
|  | KABELY SDĚLOVACÍ - DPMB |
|  | KABELY SDĚLOVACÍ - TSB |
|  | KABELY SILOVÉ NN - EON |
|  | KABELY VĚŘEJNÉHO OSVĚTLENÍ |
|  | KANALIZACE DEŠŤOVÁ |
|  | KANALIZACE JEDNOTNÁ |
|  | PLYNOVOD-NTL |
|  | PLYNOVOD-STL |
|  | RUŠENÉ |

VZOROVÝ ŘEZ
1:50

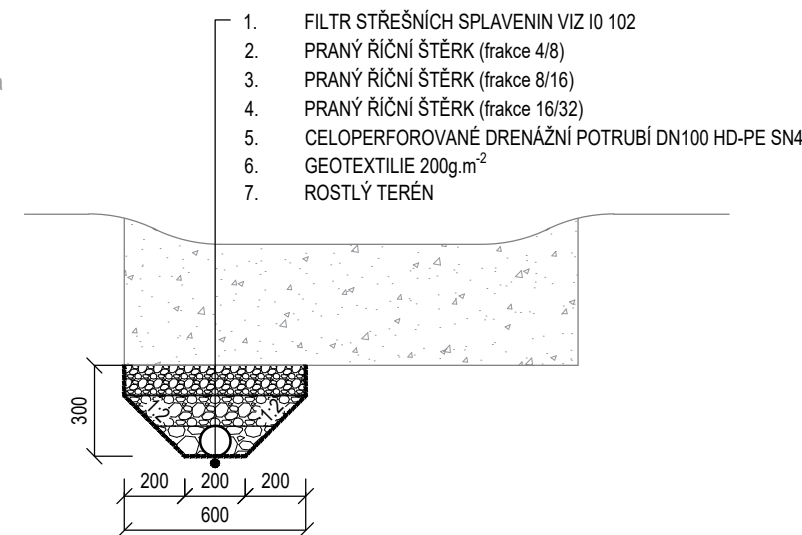

POZNÁMKA:

1. ZEMNÍ PRÁCE BUDOU PROVÁDĚNY PO VYTÝČENÍ INŽENÝRSKÝCH SÍTÍ A JEJICH OVĚŘENÍ RUČNĚ KOPANÝMI SONDAMI.
2. V RÁMCI STAVENIŠTĚ SE MOHOU NACHÁZET ROZVODY NEZAKRESLENÉ V PD - ZEMNÍ PRÁCE JE NUTNÉ PROVÁDĚT S MAX OPATRNOSTÍ.
3. RÝHU LZE PROVÉST BEZ PAŽENÍ DO HL. 1,2 m.
4. POKUD BY BYLA STABILITA STĚNY VÝKOPU OHROŽENA VIBRACEMI, KLIMATICKÝMI VLIVY, PROVOZEM NA STAVENIŠTI APOD. MUSÍ SE PAŽÍT DO HLOUBKY 0,7 m.
5. VZNIKLÁ ŠTĚRBINA MEZI PAŽENÍM A ROSTLOU ZEMINOU BUDE VYPLNĚNA OBSYPEM TAK, ABY PAŽENÍ AKTIVNĚ PŮSOILO NA OKOLNÍ TERÉN.
6. ZEMNÍ PRÁCE V ZÚŽENÉM ÚSEKU BUDOU PROVÁDĚNY RUČNĚ, TAK ABY NEBYLI OHROŽENY KÖŘENY STÁVAJÍCÍCH KEŘŮ A STROMŮ
7. STÁVAJÍCÍ A NOVĚ KABELY VEDENÉ VE ŠTĚRKOVÉ RÝZE BUDOU ULOŽENY DO PLOSTOVÉ CHRÁNÍČKY

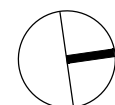

PROJEKT		INVESTOR	ARCHITEKT		
PARK NA MORAVSKÉM NÁMĚSTÍ V BRNĚ		ÚMČ Brno-střed Dominikánská 2 601 69, Brno IČO: 44992785 DIČ: CZ44992785		consequence forma, s.r.o. 756 04, Nový Hrozenkov 760 IČO: 04849582 DIČ: CZ04849582 kancelář Brno: Botanická 59, 602 00 Brno e. info@consequence.cz t. +420 530 345 204	
ZPRACOVATEL ČÁSTI	JV PROJEKT VH s.r.o., Kosmákova 1050/49, 615 00 Brno		DATUM	30.06.21	PARÉ
AUTORIZOVANÝ PROJEKTANT	Ing. Jiří Vítek, ČKAIT 1000744				
VYPRACOVAL	Ing. Veronika Brychtová				
STUPEŇ DOKUMENTACE	PDPS		MĚŘÍTKO	1:50, 1:100	
ČÁST DOKUMENTACE	D.1.4.1.A Hospodaření s dešťovými vodami				
NÁZEV VÝKRESU	Filtr střešních splavenin pro odvodnění střechy kavárny		ČÍSLO VÝKRESU D.1.4.1.A.19		