PŮDORYS DOLNÍ VÝZTUŽE SEVERNÍ ČÁSTI
1:50

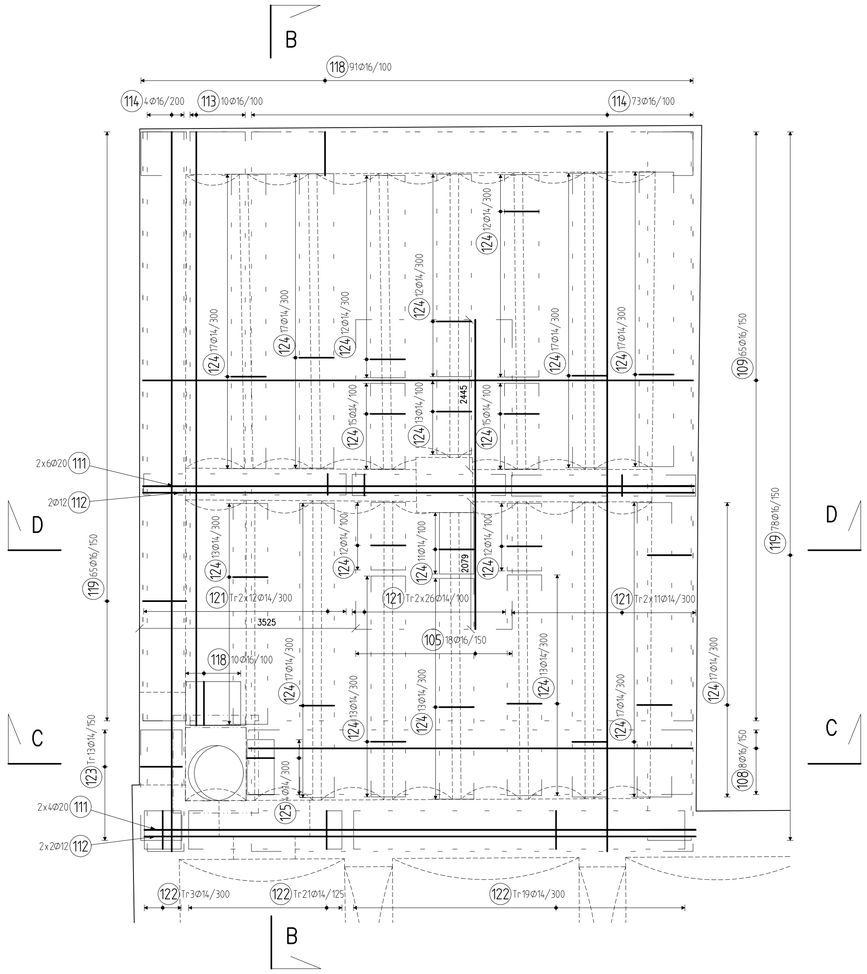

PŮDORYS HORNÍ VÝZTUŽE SEVERNÍ ČÁSTI
1:50

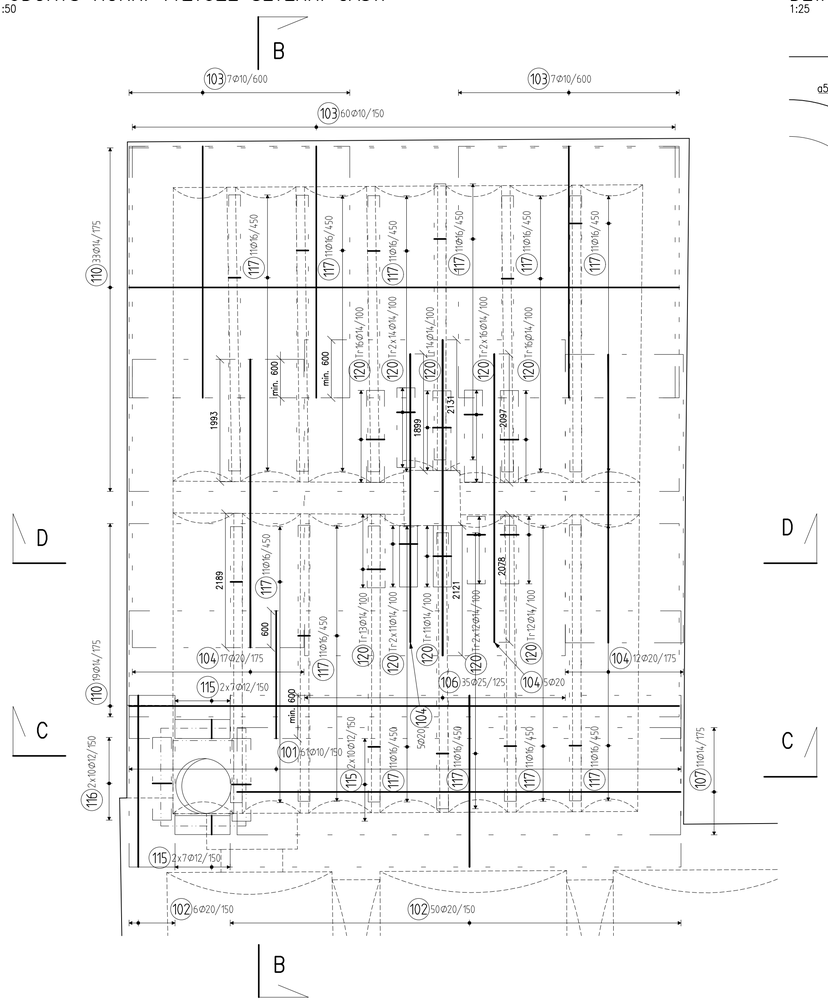

DETAIL D1
1:25

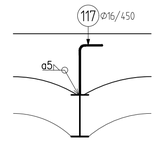

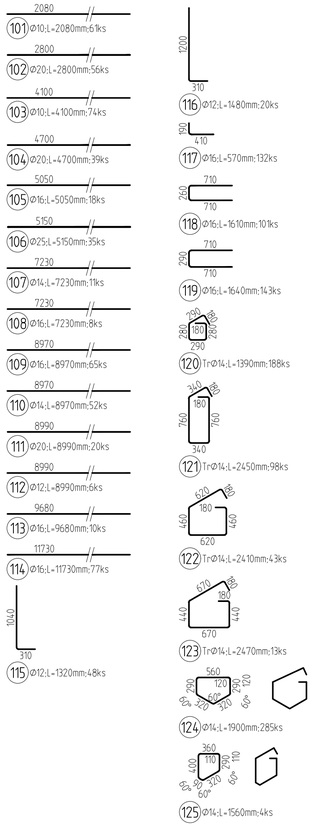

POZNÁMKY

- NEZAKRESLENÉ OTVORY MUSÍ BÝT ODSOUHLASENY PROJEKTANTEM STAVEBNĚ KONSTRUKČNÍHO ŘEŠENÍ PŘED JEJICH PROVEDENÍM
- HORNÍ POVRCH KLENEB MUSÍ BÝT PŘED ZAPOČETÍM PRACÍ NA ŽELEZOBETONOVÉM STROPU OČIŠTĚN
- I NOSNÍKY, DO KTERÝCH JSOU PROVEDENY KLENBY, BUDOU VYVĚŠENY POMOCÍ NAVAŘENÉ VÝZTUŽE DO ŽELEZOBETONOVÉHO STROPU

BETON VIZ VÝKRES TVARU

KRYTÍ 30mm – DOLNÍ A HORNÍ OKRAJ
KRYTÍ 50mm – BOČNÍ OKRAJE

VÝZTUŽ B 500B, B 500A (KARI SÍTĚ)

UVAŽENÉ DÉLKY JSOU VZTAŽENY K VNĚJŠÍMU LÍCI PRUTU.
POLOMĚRY OBLOUKŮ JSOU POLOMĚRY OHYBACÍCH TRNŮ,
NEZNAČENÉ POLOMĚRY JSOU 1/2 Ømin (TAB. 8.1).
NEZNAČENÉ ÚHLY JSOU 45°, 90° resp 180°.
ROVNÉ VLOŽKY JSOU VE VÝKAZU OZNAČENÉ '*'.
CELKOVÉ DÉLKY VLOŽEK JSOU STŘÍŽNÉ DÉLKY.

OCEL ŘADY S235

KONTROLNÍ TŘÍDA 2 DLE ČSN EN 13670

VŠECHNY POUŽITÉ MATERIÁLY MUSÍ SPLŇOVAT POŽADAVKY TECHNICKÝCH NOREM A PŘÍSLUŠNÉ LEGISLATIVY ČESKÉ REPUBLIKY.
VŠECHNY VÝROBKY MUSÍ BÝT POUŽITY V SOULADU S TECHNICKÝMI LISTY VÝROBCŮ.

ŘEZ B–B
1:50

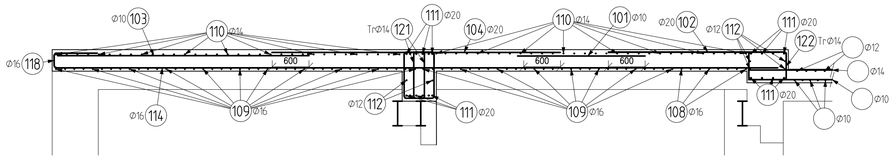

ŘEZ D–D
1:50

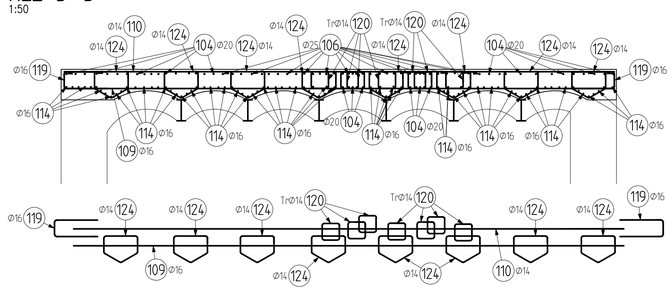

ŘEZ C–C
1:50

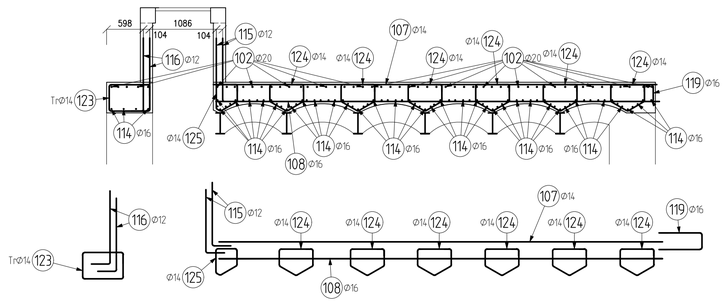

VÝKAZ VÝZTUŽE

Pol	Profil	Delka [mm]	ks	B 500 10	12	14	16	20	25
*101	10	2080	61	126.9					
*102	20	2800	56					156.8	
*103	10	4100	74	303.4					
*104	20	4700	39					183.3	
*105	16	5050	18				90.9		
*106	25	5150	35						180.3
*107	14	7230	11			79.5			
*108	16	7230	8				57.8		
*109	16	8970	65				583.1		
*110	14	8970	52			466.4			
*111	20	8990	20					179.8	
*112	12	8990	6		53.9				
*113	16	9680	10				96.8		
*114	16	11730	77				903.2		
115	12	1320	48		63.4				
116	12	1480	20		29.6				
117	16	570	132				75.2		
118	16	1610	101				162.6		
119	16	1640	143				234.5		
120	14	1390	188			261.3			
121	14	2450	98			240.1			
122	14	2410	43			103.6			
123	14	2470	13			32.1			
124	14	1900	285			541.5			
125	14	1560	4			6.2			
CELKOVA DELKA [m]				430.3	146.9	1730.9	2204.2	519.9	180.3
HMOTNOST [kg]				265.3	130.4	2091.6	3478.9	1282.2	694.6
CELKOVA HMOTNOST [kg]									7943.0

PROJEKT	INVESTOR	PROJEKTANT
PARK NA MORAVSKÉM NÁMĚSTÍ V BRNĚ - SANACE SKLEPENÍ NĚMECKÉHO DOMU	ÚMČ Brno-střed Dominikánská 2 601 69, Brno IČO: 44992785 DIČ: CZ44992785	FUNDOS SPOL. S R.O. Jahodová 58, 620 00 BRNO Tel.545 246 044, www.fundos.cz

AUTORIZOVANÝ PROJEKTANT	Ing. Lukáš Loudil ČKAIT 1004755	DATUM 04.06.2021	PARÉ
VYPRACOVAL	Matěj Jež		
STUPEŇ DOKUMENTACE	PDPS	MĚŘÍTKO 1:50	
PROJEKTOVÁ DOKUMENTACE	D.1.4.9.A Sanace sklepení bývalého Německého domu		
NÁZEV VÝKRESU	SANACE STROPU NAD 2.PP - VÝZTUŽ SEVERNÍ ČÁSTI	ČÍSLO VÝKRESU	D.1.4.9.A.07