


STAVAJÍCÍ ROZVADEČ BKOM

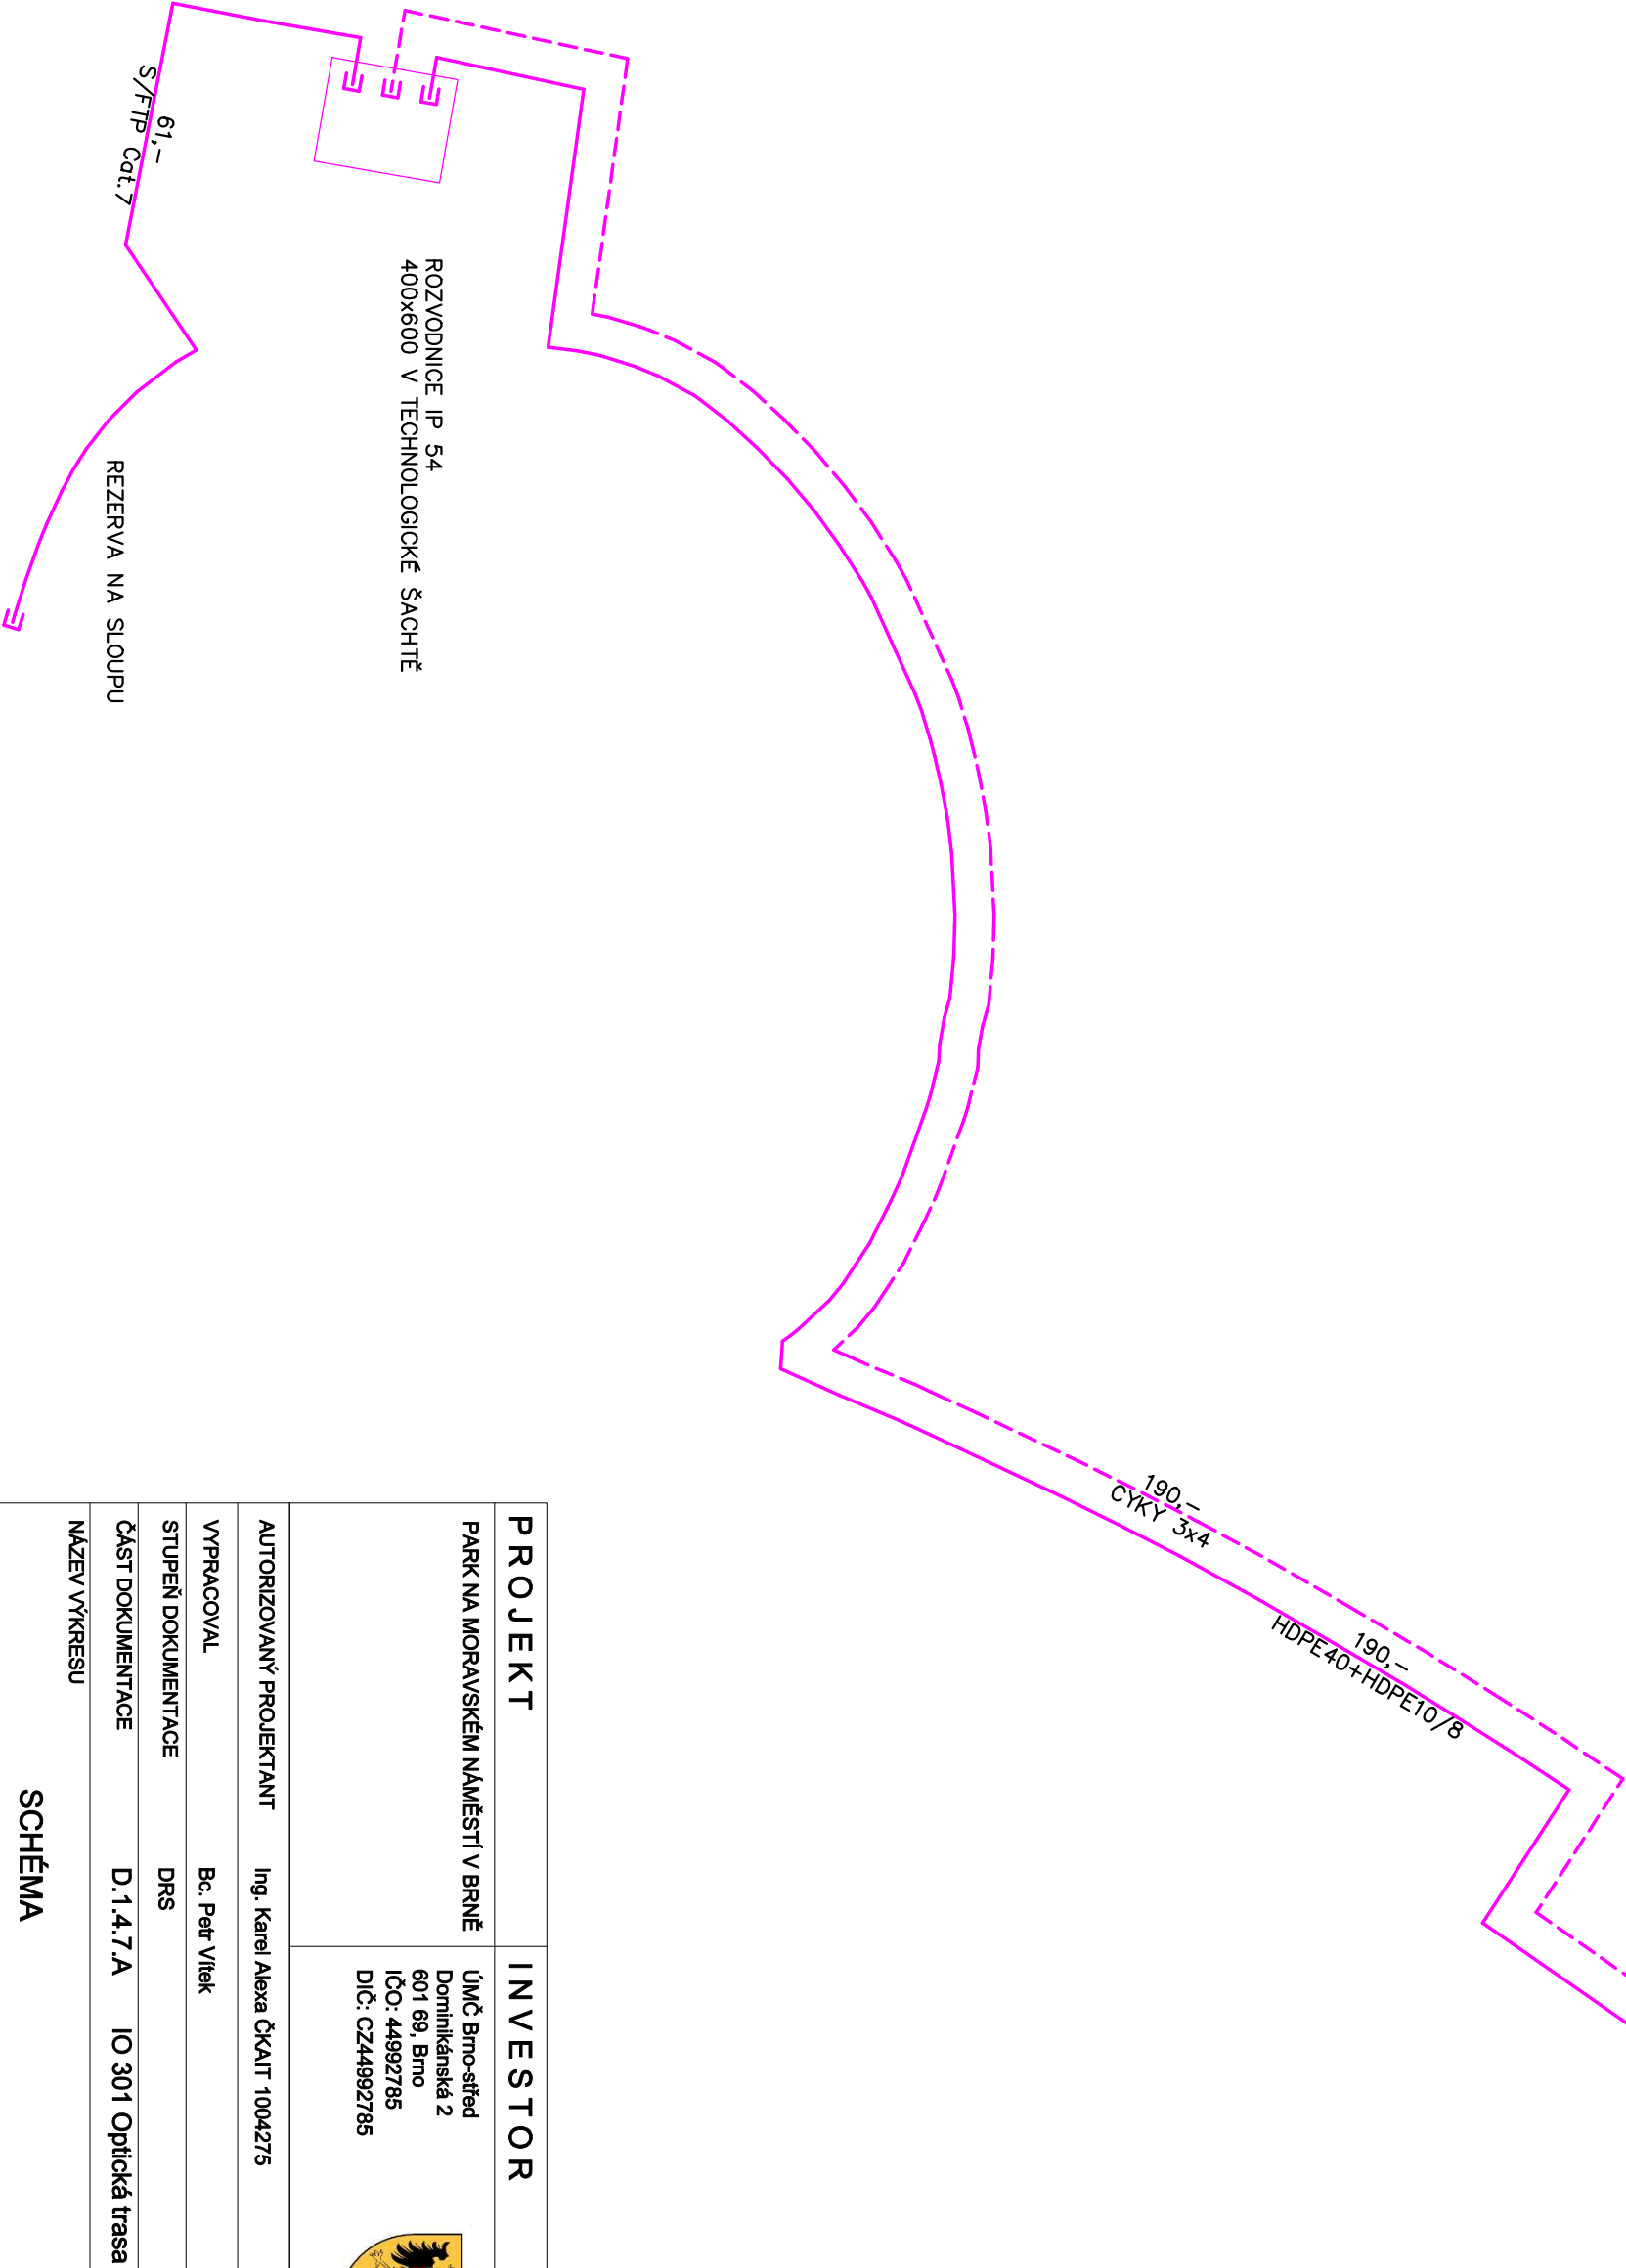

PROJEKT		INVESTOR	ARCHITEKT
PARK NA MORAVSKÉM NÁMĚSTÍ V BRNĚ		ÚMČ Brno-střed Dominikánská 2 601 69, Brno IČO: 44992785 DIČ: CZ44992785	consequence forma, s.r.o. 756 04, Nový Hrozenkov 760 IČO: 04849582 DIČ: CZ04849582 kancelář : Bolevecká 59, 602 00 Brno e: info@consequence.cz t: +420 530 345 204
AUTORIZOVANÝ PROJEKTANT		Ing. Karel Alexa ČKAIT 1004275	DATUM 04.2021
VYPRACOVAL		Bc. Petr Vitek	MĚŘÍTKO -
STUPEŇ DOKUMENTACE		DRS	
ČÁST DOKUMENTACE		D.1.4.7.A IO 301 Optická trasa	
NÁZEV VÝKRESU		SCHÉMA	ČÍSLO VÝKRESU 04
			PARÉ