


SCHÉMA VÝSADBY V JEDNOTLIVÝCH LOMENÝCH PÁSECH (pro Z 3.3.1 a Z 3.3.4), 1:50
rozpracován 2. lomený pás zleva

TRVALKY (celkem 4027 ks, 450 m², 9 ks/m², P9):	
ane hyb PLM - sasanka - <i>Anemone x hybrida</i> 'Pretty Lady Maria, 2l	317 ks
aqu vul GMG - orlíček - <i>Aquilegia vulgaris</i> Grandmother's Garden Group	579 ks
ast age A - hvězdnice - <i>Aster ageratoides</i> 'Ashvi'	443 ks
cal acu W - třtina - <i>Calamagrostis x acutiflora</i> 'Waldenbuch'	444 ks
hem cit - denivka - <i>Hemerocallis citrina</i>	274 ks
hem lil - denivka - <i>Hemerocallis lilloasphodelus</i>	269 ks
lir mus MM - líriopa - <i>Liriope muscari</i> 'Moneymaker'	408 ks
mol cae D - bezkoleneček - <i>Molinia caerulea</i> subsp. <i>caerulea</i> 'Dauerstrahl'	498 ks
mis sin KS - ozdobnice - <i>Miscanthus sinensis</i> 'Kleine Silberspinne'	450 ks
pru gra FM - černohlávek - <i>Prunella grandiflora</i> 'Freelander Mixed'	345 ks

CIBULOVINY (celkem 7190 ks):	
ane bla BS - sasanka - <i>Anemone blanda</i> 'Blue Shades', 20 ks/m²	2640 ks
cam lei CG - <i>Camassia leichtlinii</i> subsp. <i>suksdorffii</i> Caerulea Group, 10 ks/m²	1470 ks
orn umb - snědek - <i>Ornithogalum umbellatum</i> , 20 ks/m²	3080 ks


plocha Z 3.3.4 založení podrostového záhonu obvodového prstence na severní šterkové rýze HDV

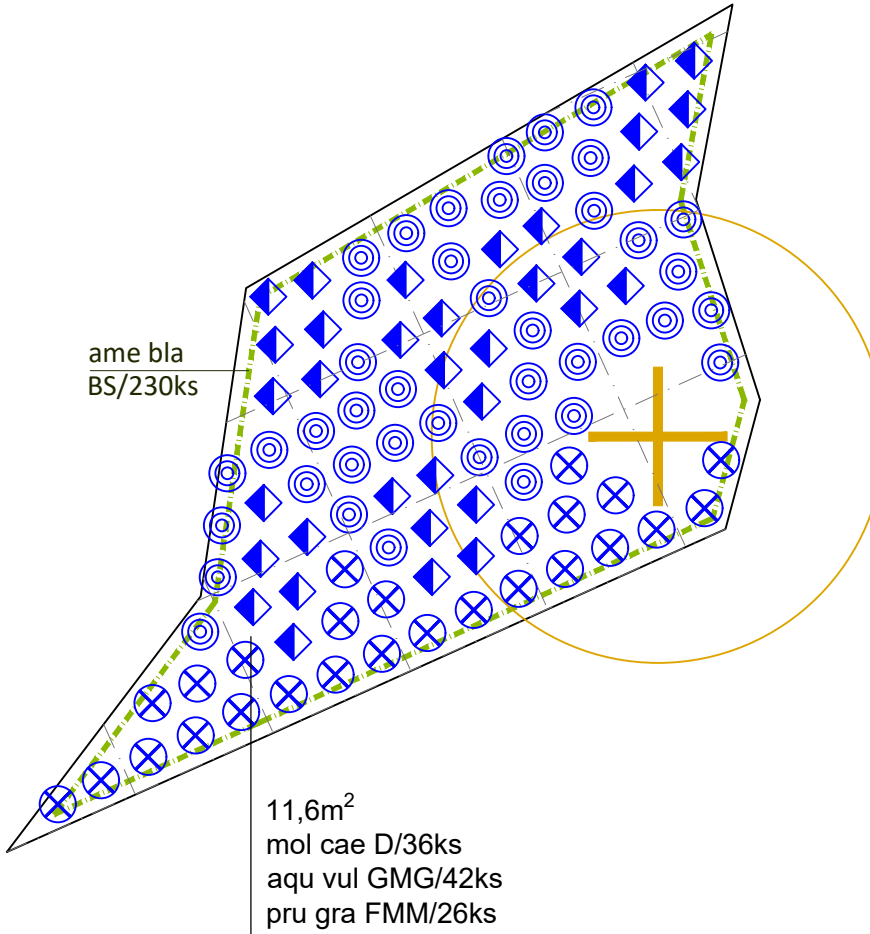

11,6 m²	
Trvalky:	
aqu vul GMG - orlíček - <i>Aquilegia vulgaris</i> Grandmother's Garden Group - sázeno ve skupinách po 6 ks	42 ks
mol cae D - bezkoleneček - <i>Molinia caerulea</i> subsp. <i>caerulea</i> 'Dauerstrahl'	36 ks
pru gra FM - černohlávek - <i>Prunella grandiflora</i> 'Freelander Mixed' - v lemu	26 ks

Cibuloviny:	
ane bla BS - sasanka - <i>Anemone blanda</i> 'Blue Shades', 20 ks/m²	230 ks

Principy výsadby pro Z 3.3.1 a Z 3.3.4 - segment 7:
- v jednom lomeném pásu vždy kombinace 3 rostlin - tráva a 2 trvalky, z toho jedna v lemu
- trávy (*Molinia*, *Miscanthus* a *Calamagrostis*) - sázeny ve skupinách po 6 ks
- trvalky v lemu (*Liriope*, *Prunella*) - 1. řada podél obrubny chodníku bez přerušení, ve 2. řadě perforace 1-2 ks trávy, ve 3. řadě pouze jednotlivé
- cibuloviny jsou sázeny plošně (20 nebo 10 ks/m²)

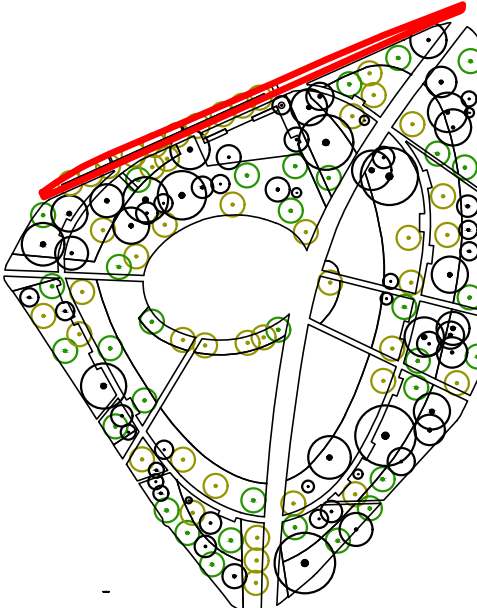

Pozn:
1/ Osazovací mřížka po 1 m
2/ Ochranné oplocení je zobrazeno na Koordinační situaci bylinného patra v.č. D.1.4.6.A.4.1
3/ Před zahájením prací dodavatel zajistí vytýčení všech sítí technické infrastruktury od jednotlivých správců sítí.
4/ Práce bude provedena podle příslušných právních předpisů a technických norem, a to i doporučujících.
5/ Projekt nesmí být měněn bez souhlasu autora všech krajinářských částí.
6/ Nutnost schválení AD: jednotlivé komponenty substrátů a promíchaný vzorek, výsadbové a osévané prostory, rostlinný materiál (jednotlivé rostliny i výsevni směsi), vytýčení nebo rozhoz přímo AD, usazení balu dřevin na finální výšku
7/ Projekt je nadřazen rozpočtu

PROJEKT PARK NA MORAVSKÉM NÁMĚSTÍ V BRNĚ				
MÍSTO Brno-město				
ZADAVATEL MČ Brno - střed Dominikánská 2 601 69 Brno IČO: 44992785 DIČ: CZ 44992785	HLAVNÍ ZPRACOVATEL Consequence forma Nový Hrozenkov 760 756 04 Nový Hrozenkov e.: info@consequence.cz IČO: 04849582 DIČ: CZ04849582	ZPRACOVATEL ČÁSTI VEGETAČNÍCH ÚPRAV, ZODPOVĚDNÝ KRAJINÁŘSKÝ ARCHTEKT Ing. Klára Zahradnicková MA (č. autorizace: 4742) a: Botanická 32, Brno, 60200 t: +420 724528486, e: klarazahradnickova@seznam.cz SPOLIAUTORI A ZPRACOVATELE ČÁSTI IČO: 04849582 DIČ: CZ04849582 Ing. Ondřej Fous, t: +420 608850800 Ing. arch. Michaela Sinkulová		
DATUM červenec 2021	STUPEŇ PDPs	FORMÁT 1400x297	MĚŘÍTKO 1:100	PÁŘE
NÁZEV ČÁSTI D.1.4.4.A. Vegetační úpravy IO 102 NÁZEV VÝKRESU OSAZOVACÍ PLÁN - Z.3.3.1 ZALOŽENÍ PODROSTOVÉHO ZÁHONU OBVODOVÉHO PRSTENCE - SEGMENT 7				ČÍSLO VÝKRESU D.1.4.4.A.4.8