
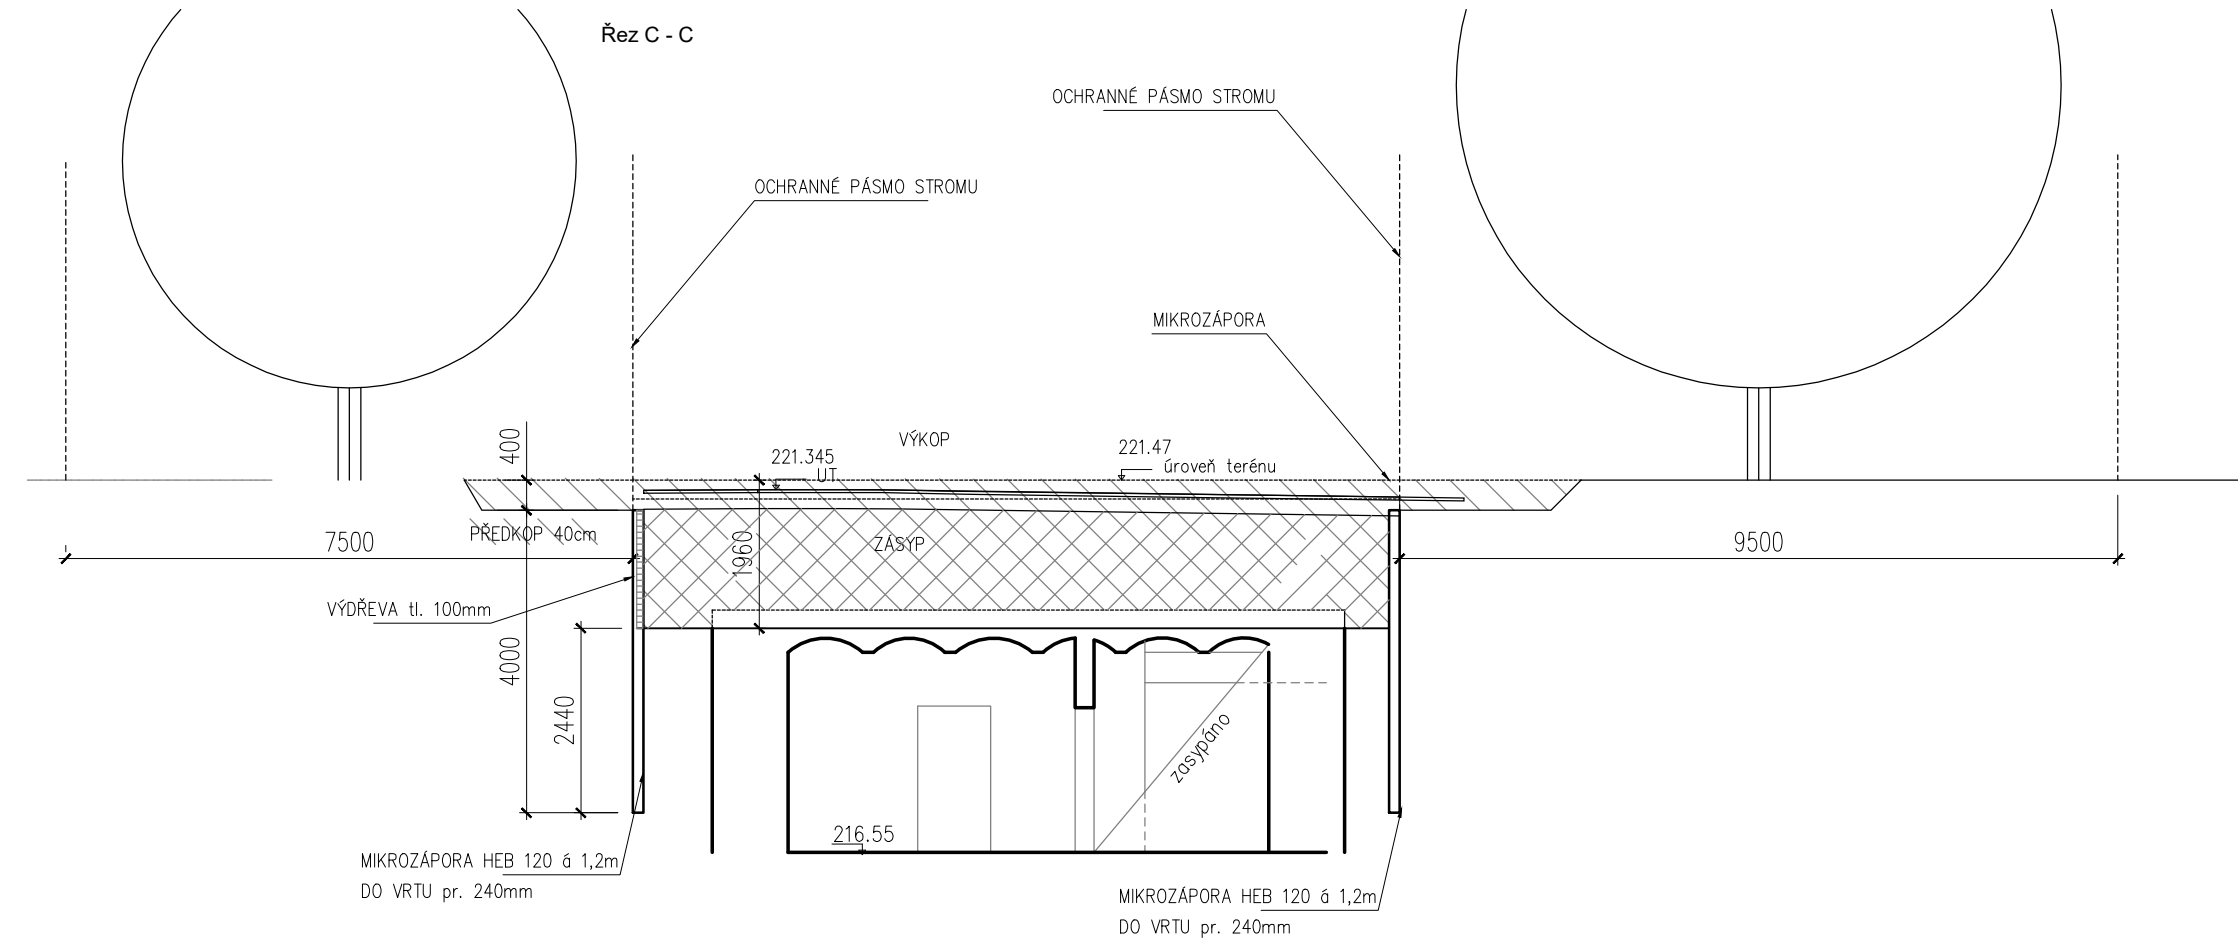
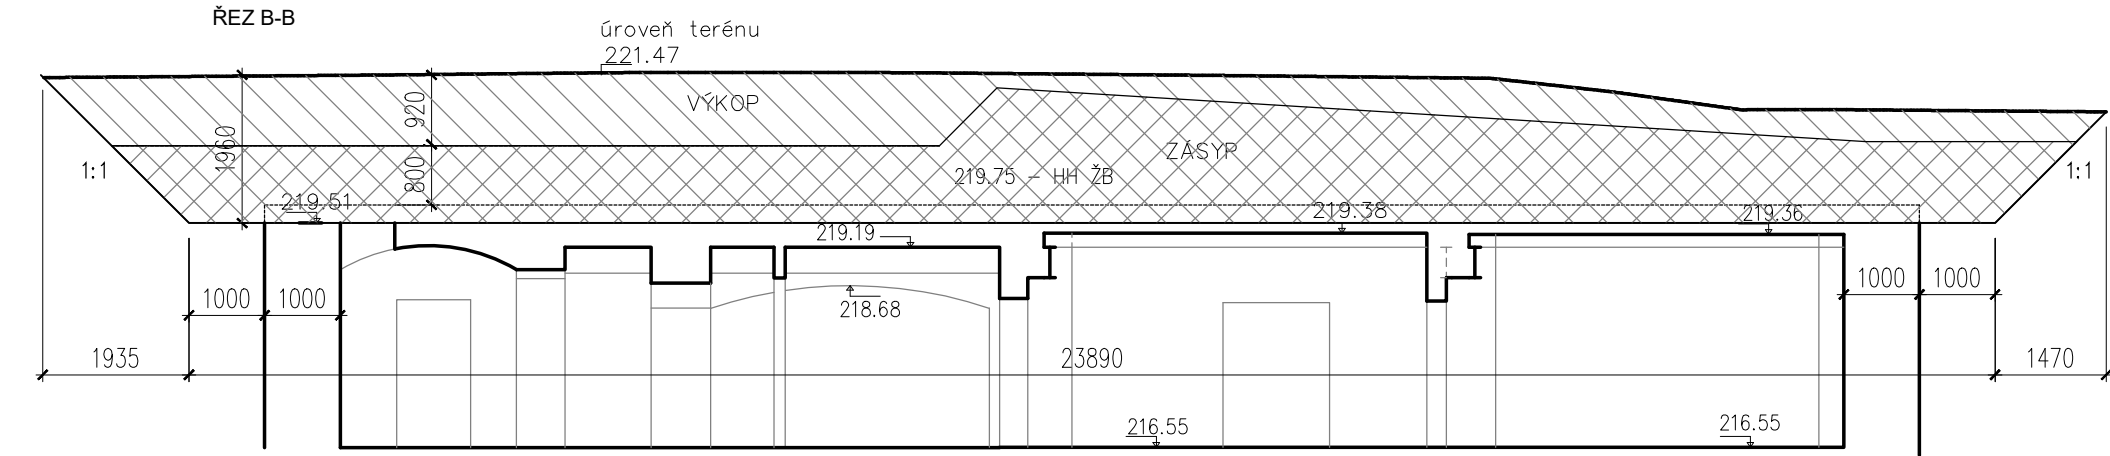


ŘEZY SVAHOVÁNÍM
1:100

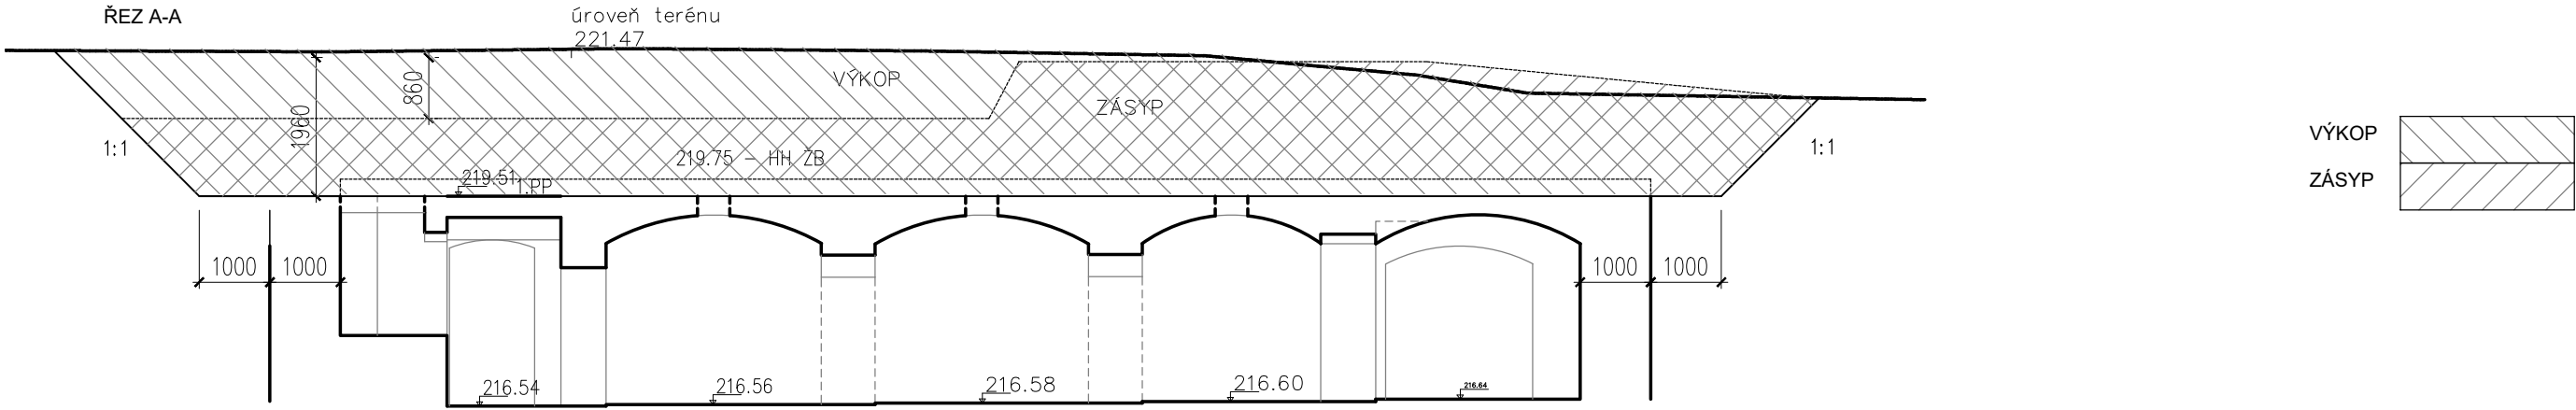

VÝŠKOVÉ ÚROVNĚ DOSYPU - DLE PROJEKTU ZPEVNĚNÝCH PLOCH

PROJEKT		INVESTOR	PROJEKTANT	
PARK NA MORAVSKÉM NÁMĚSTÍ V BRNĚ - SANACE SKLEPENÍ NĚMECKÉHO DOMU		ÚMČ Brno-střed Dominikánská 2 601 69, Brno IČO: 44992785 DIČ: CZ44992785	<div>FUNDOS</div> <div>SPOL. S R.O.</div> <div>Jahodová 58, 620 00 BRNO Tel: 545 246 044, www.fundos.cz</div>	
AUTORIZOVANÝ PROJEKTANT	ING. PETR LAMPARTER	ČKAIT 1000653	DATUM 3.5.2021	PARÉ
VYPRACOVAL	ING. PETRA KALÁBOVÁ			
STUPEŇ DOKUMENTACE	PDPS		MĚŘITKO 1:100	
PROJEKTOVÁ DOKUMENTACE	Park na Moravském náměstí - Sanace sklepení Německého domu			
NÁZEV VÝKRESU	PŘÍČNÉ ŘEZY		ČÍSLO VÝKRESU D.1.4.9.A.04	