


VZOROVÝ PŘÍČNÝ ŘEZ ULOŽENÍM VNITŘNÍ KANALIZACE

PŘÍČNÝ ŘEZ
M 1:20

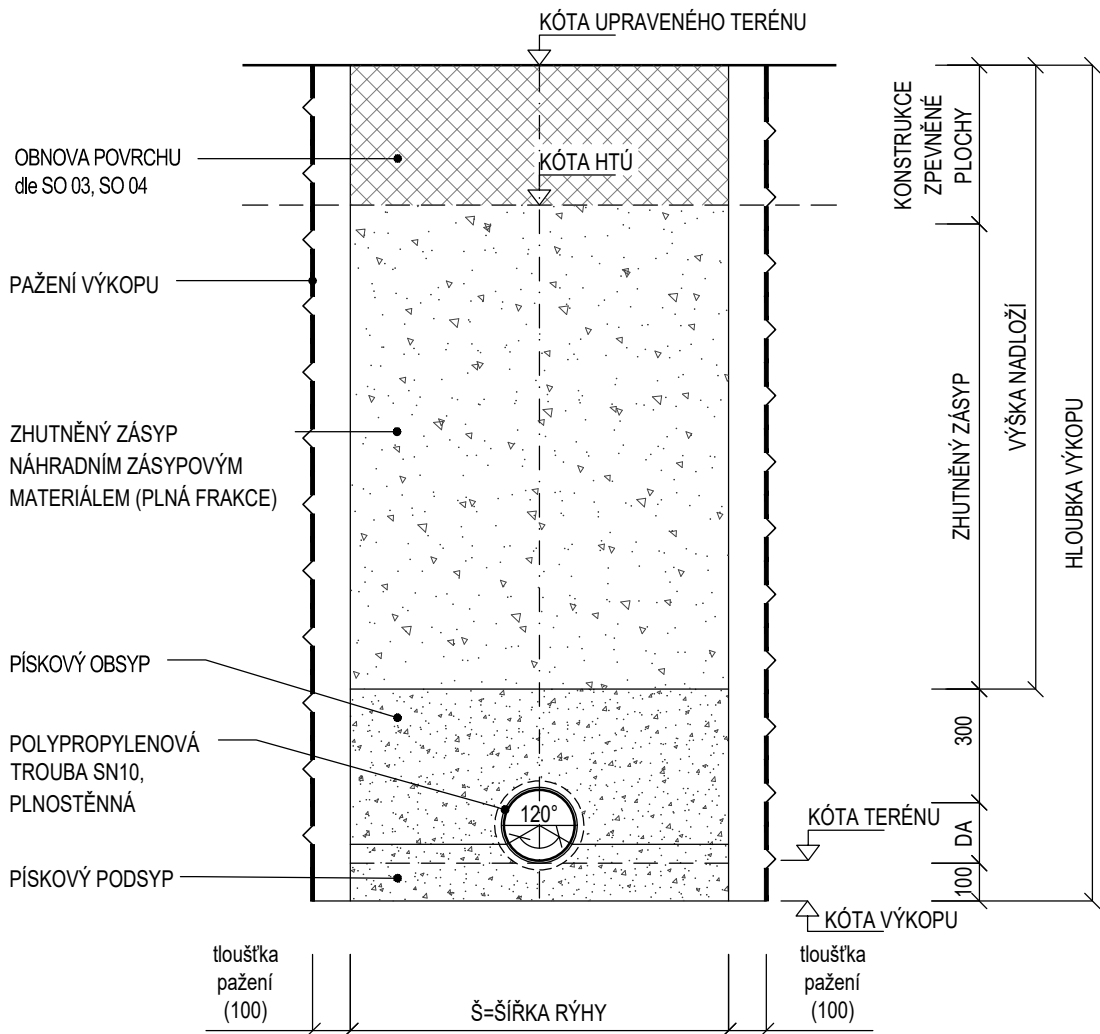


TABULKA ROZMĚRŮ (mm):

TABULKA ROZMĚRŮ VNITŘNÍ KANALIZACE:			
JMENOVITÁ SVĚTLOST	DN	150,2	187,6
JMENOVITÁ SVĚTLOST	DA	160	200
VÝŠKA PODSYPU	[mm]	100	100
ŠÍŘKA RÝHY	Š [mm]	800	800
TABULKA KUBATUR 1bm STOKY (bez pažení):			
STOKA	[m ³]	0,448	0,480
TROUBA	[m ³]	0,020	0,031
PÍSKOVÝ OBSYP	[m ³]	0,348	0,369
PÍSKOVÝ PODSYP	[m ³]	0,080	0,080

POZNÁMKA:

1. PŘED ZAHÁJENÍM ZEMNÍCH PRACÍ JE TŘEBA POLOHU INŽENÝRSKÝCH SÍTÍ VYTYČIT A OVĚŘIT RUČNĚ KOPANÝMI SONDAMI.
2. V TABULCE KUBATUR NENÍ ZAPOČÍTÁN VYTĚŽENÝ OBJEM ZEMINY V MÍSTĚ PAŽENÍ A JEHO NÁHRADA. KUBATURA VYTĚŽENÉ A DODANÉ ZEMINY RESP. KONSTRUKCE BUDE DOPOČÍTÁNA PODLE TYPU POUŽITÉHO PAŽENÍ.
3. RÝHU LZE PROVÉST BEZ PAŽENÍ V SOUDRŽNÝCH ZEMINÁCH DO HL. 1,2 m
4. POKUD BY BYLA STABILITA STĚNY VÝKOPU OHROŽENA VIBRACEMI, KLIMATICKÝMI VLIVY, PROVOZEM NA STAVENIŠTI APOD. MUSÍ SE PAŽIT OD HLOUBKY 0,7 m
5. VZNIKLÁ ŠTĚRBINA MEZI PAŽENÍM A ROSTLOU ZEMINOU BUDE VYPLNĚNA OBSYPEM TAK, ABY PAŽENÍ AKTIVNĚ PŮSOBILO NA OKOLNÍ TERÉN.

PROJEKT		INVESTOR		ARCHITEKT	
PARK NA MORAVSKÉM NÁMĚSTÍ V BRNĚ		ÚMČ Brno-střed Dominikánská 2 601 69, Brno IČO: 44992785 DIČ: CZ44992785		 consequence forma, s.r.o. 756 04, Nový Hrozenkov 760 IČO: 04849582 DIČ: CZ04849582 kancelář Brno: Botanická 59, 602 00 Brno e. info@consequence.cz t. +420 530 345 204	
ZPRACOVATEL ČÁSTI		JV PROJEKT VH s.r.o., Kosmákova 1050/49, 615 00 Brno		DATUM 30.06.21	PARÉ
AUTORIZOVANÝ PROJEKTANT		Ing. Jiří Vítek, ČKAIT 1000744			
VYPRACOVAL		Ing. Veronika Brychtová			
STUPEŇ DOKUMENTACE		PDPS		MĚŘÍTKO 1:20	
ČÁST DOKUMENTACE		D.1.4.2.A Místní kanalizace s povrchovou sbírací sítí			
NÁZEV VÝKRESU		Vzorový příčný řez uložením vnitřní kanalizace		ČÍSLO VÝKRESU D.1.4.2.A.12	