
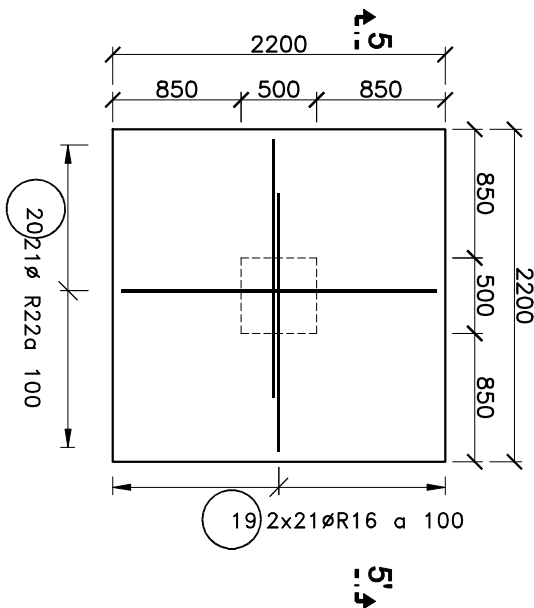
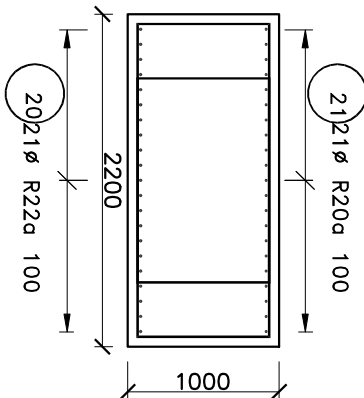


V Ý K A Z V Ý Z T U Ž E											
Č.P.	ø	Délka [m]	Počet	Délka [m]							
				10505							
				R8	R12	R14	R16	R18	R20	R22	
1	R8	1,680	108	181,44							
2	R8	1,480	54	79,92							
3	R22	3,200	60								192
4	R22	4,180	60								250,8
5	R14	2,290	155			354,95					
6	R12	2,800	8		22,4						
7	R14	3,600	325			1137,5					
8	R18	10,150	8					81,2			
9	R18	7,940	10					79,4			
10	R8	1,240	502	622,48							
11	R8	1,330	158	183,54							
12	R8	0,610	1488	907,68				63,84			
13	R18	7,980	8					60,16			
14	R18	7,520	8								
15	R14	3,00	12			60,16					
17	R14	3,000	6			18					
18	R14	3,000	6			18					
19	R16	5,480	42				230,16				
20	R22	3,090	21			64,89					64,89
21	R20	3,090	21						64,89		
Celková délka [m]				1975,06	22,4	1588,61	230,16	284,6	64,89	507,69	
Specifická hmotnost [kg/m]				0,395	0,888	1,208	1,578	1,998	2,466	2,984	
Celková hmotnost [kg]				779,327	19,887	1919,04	363,27	568,512	160,028	1514,95	
				7623,326							

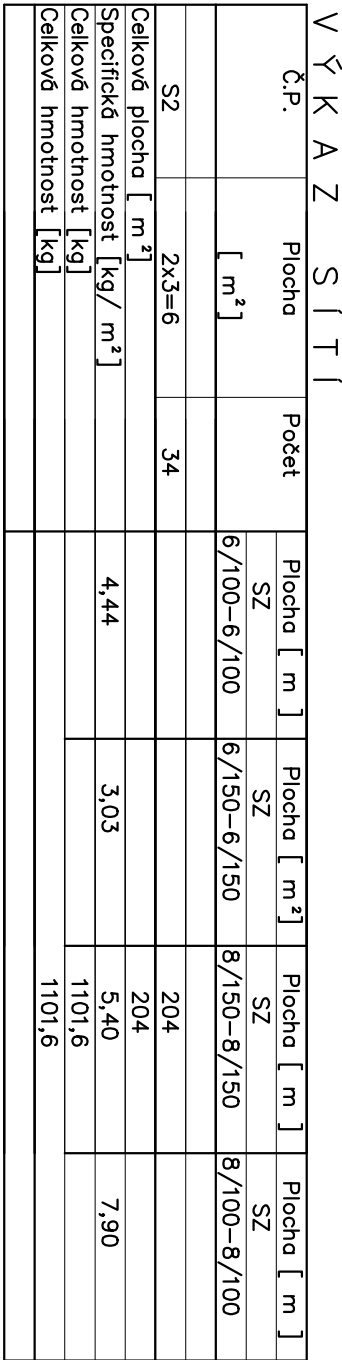

PROJEKT	INVESTOR	ARCHITEKT
PARK NA MORAVSKÉM NÁMÍSTÍ V BRNĚ	ÚMĚ Brno-sloved Domitřikánská 2 601 69, Brno IČO: 44992785 DIČ: CZ44992785	consequence forma, s.r.o. 756 04, Nový Hrozenkov 760 IČO: 04849582 DIČ: CZ04849582
AUTORIZOVANÝ PROJEKTANT	Ing. Dušan Paříl	ČKAIT
VÝPRACOVAL	Ing. Dušan Paříl	
STUPEŇ DOKUMENTACE	PDPS	MĚŘÍTKO 1:20,50
ČÁST DOKUMENTACE	D.1.2. STAVEBNĚ KONSTRUKČNÍ ŘEŠENÍ	
NÁZEV VÝKRESU	VÝZTUŽ ZÁKLADU	ČÍSLO VÝKRESU
		D.1.2.6