

TYP :
KRYTÍ :
DĚLENÍ:
NÁTĚR :
PŘÍVODY :

TYPOVÁ PLASTOVÁ, 12 modulů DIN
IP 23
--
--
SPODEM


HLOUBKA :
KRYTÍ PO OTEVŘENÍ DVEŘÍ :
VÝVODY :

--
IP 20
NAHORU


OCHRANA PŘED NEBEZPEČNÝM DOTYKOVÝM NAPĚTÍM NEŽIVÝCH ČÁSTÍ DO 1000V:
AUTOMATICKÝM ODPOJENÍM OD ZDROJE

OCHRANA PŘED NEBEZPEČNÝM DOTYKOVÝM NAPĚTÍM ŽIVÝCH ČÁSTÍ DO 1000V:
IZOLACÍ, KRYTÍM

NAPÁJECÍ NAPĚTÍ: 3NPE~50 Hz,400V/TN–C–S

| PROJEKT | | INVESTOR | ARCHITEKT | | |
|----------------------------------|-------------------------------------|--|--|--------------|------|
| PARK NA MORAVSKÉM NÁMĚSTÍ V BRNĚ | | ÚMČ Brno-střed Dominikánská 2 601 69, Brno IČO: 44992785 DIČ: CZ44992785 |  consequence forma, s.r.o. 756 04, Nový Hrozenkov 760 IČO: 04849582 DIČ: CZ04849582 Kancelář Brno: Božanická 59, 602 00 Brno e. info@consequence.cz t. +420 530 345 204 | | |
| ZPRACOVATEL ČÁSTI | ATELA s.r.o., Štolská9, 612 00 Brno | DATUM | | 16. 07. 2021 | PARÉ |
| AUTORIZOVANÝ PROJEKTANT | Ing. Aleš Procházka ČKAIT 1004532 | | | | |
| VYPRACOVAL | Ing. Karel Rychlý | | | | |
| STUPĚŇ DOKUMENTACE | PDPS | MĚŘÍTKO | | | |
| ČÁST DOKUMENTACE | D.1.4.3.B Elektroinstalace kavárna | | | | |
| NÁZEV VÝKRESU | OVLÁDACÍ ROZVODNICE MXO | | ČÍSLO VÝKRESU | D.1.4.3.B.6 | |

| | | | |
|---------------------|---|--|--|
| Císlo pole | | | |
| Technologický popis | SDRUŽENÉ OVLADANÍ OSVĚTLENÍ – VYPÍNAČE SVÍTEL | | |
| OSPO | | | |
| Císlo pohonu | | | |

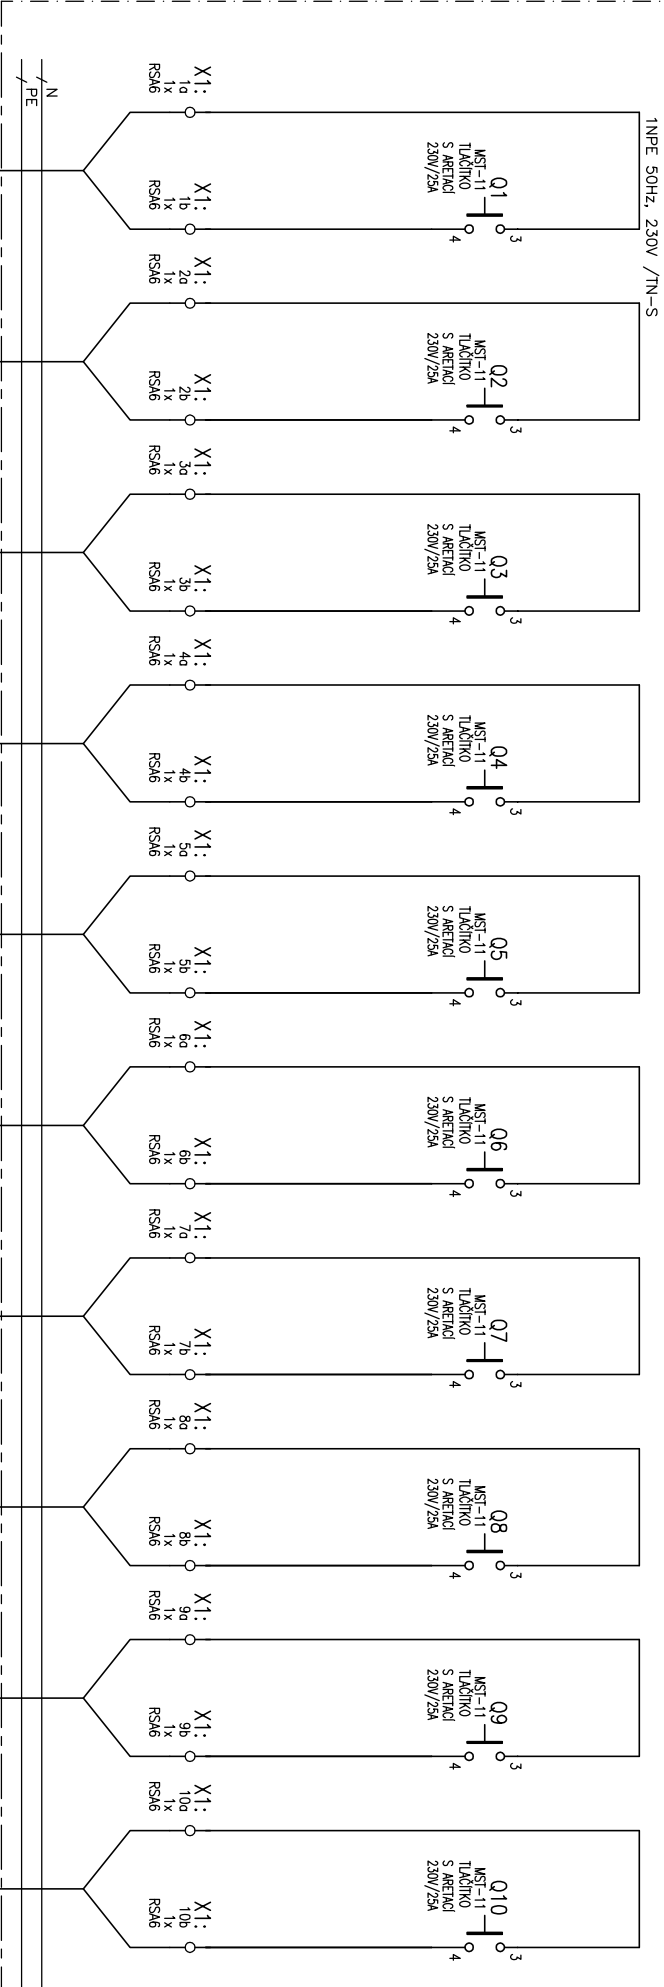

| | | | |
|-------------------------|--|-------------------------|----------------|
| OVLÁDACÍ ROZVODNICE MXO | | | Císlo listu: 1 |
| Navrhl: ING.RYCHLÝ | | Císlo zdk.: D.1.4.3.B.6 | |