



VZOROVÉ ULOŽENÍ POTRUBÍ

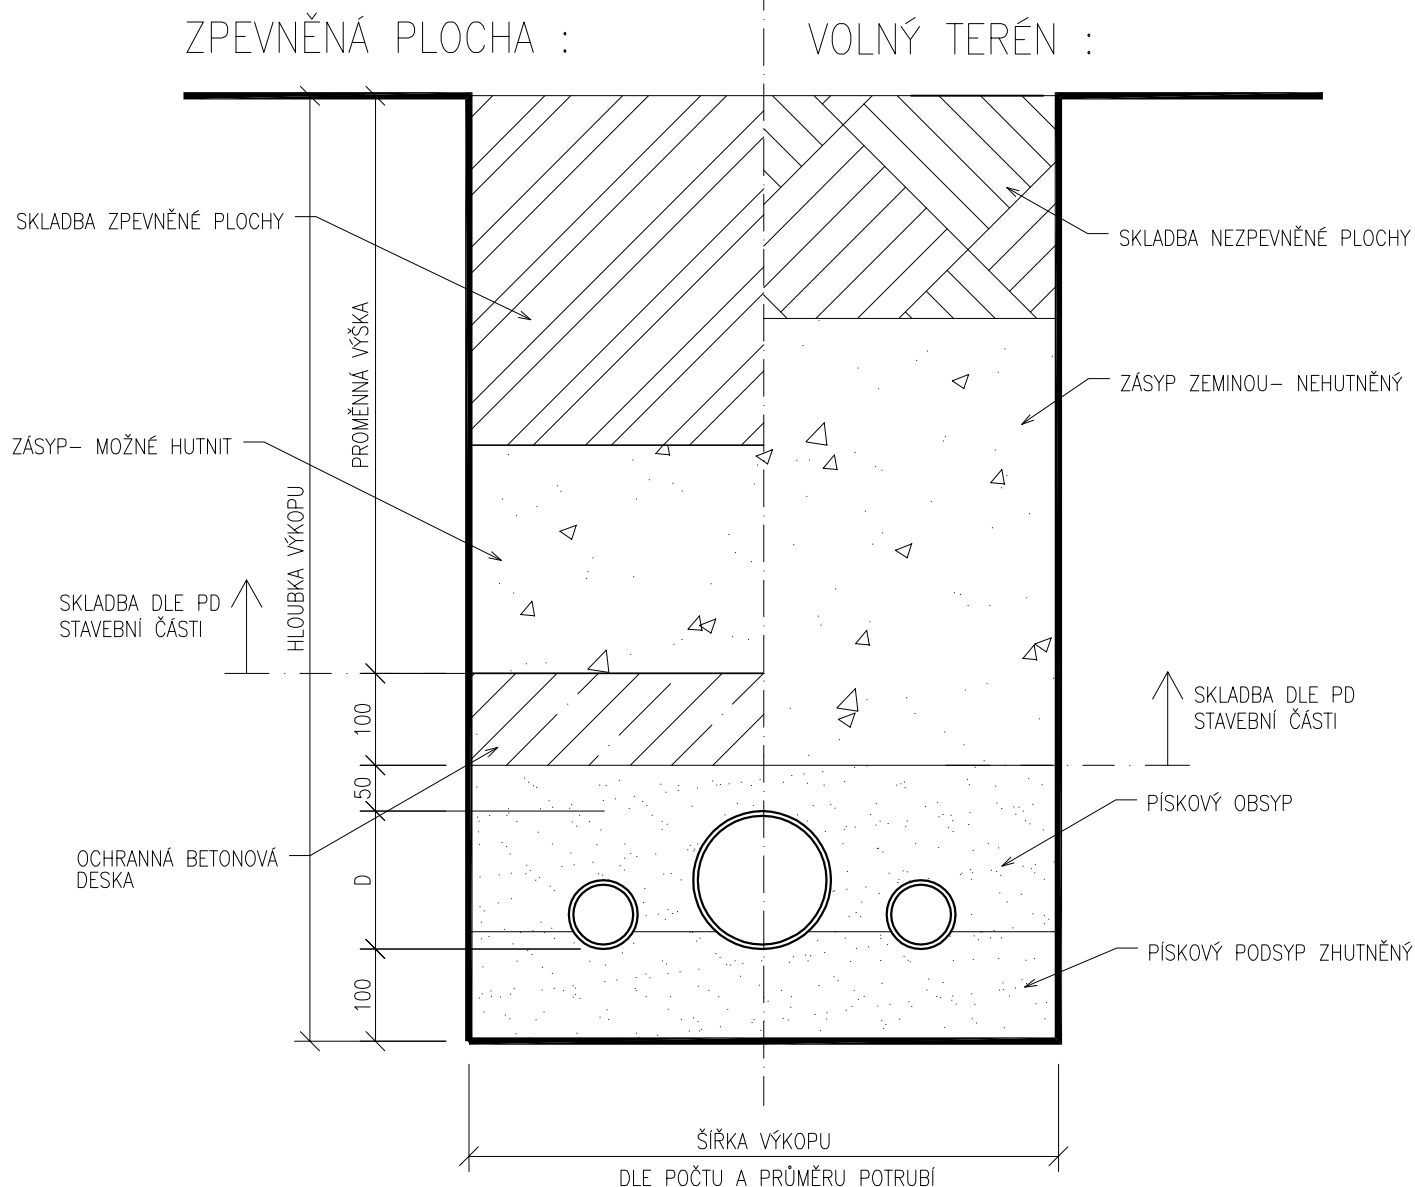

POZNÁMKA:

V PŘÍPADĚ ULOŽENÍ POTRUBÍ DO BETONOVÉHO LOŽE, PŘI OBETONOVÁNÍ POTRUBÍ NEBO V ULOŽENÍ POTRUBÍ NA PŘECHOD BETON-ZEMINA MUSÍ BÝT VEŠKERÉ TLAKOVÉ POTRUBÍ OBALENO DILATAČNÍM A OCHRANNÝM MATERIÁLEM- NÁVLEKOVOU TEPELNOU ISOLACÍ

PROJEKT	INVESTOR	ARCHITEKT
PARK NA MORAVSKÉM NÁMĚSTÍ V BRNĚ	ÚMČ Brno-střed Dominikánská 2 601 69, Brno IČO: 44992785 DIČ: CZ44992785	consequence forma, s.r.o. 756 04, Nový Hrozenkov 760 IČO: 04849582 DIČ: CZ04849582 kancelář Brno: Botanická 59, 602 00 Brno e. info@consequence.cz t. +420 530 345 204
AUTORIZOVANÝ PROJEKTANT Ing. Ivo Pospíšil, ČKAIT 1002260		DATUM 01.04.21
VYPRACOVAL Ing. Libor Loveček, Ing. Petr Jeřábek		PARÉ
STUPEŇ DOKUMENTACE DPS		MĚŘÍTKO -
ČÁST DOKUMENTACE D.2.1.A Technologie fontány		ČÍSLO VÝKRESU
NÁZEV VÝKRESU Uložení potrubí		13