




TVAR 1.NP

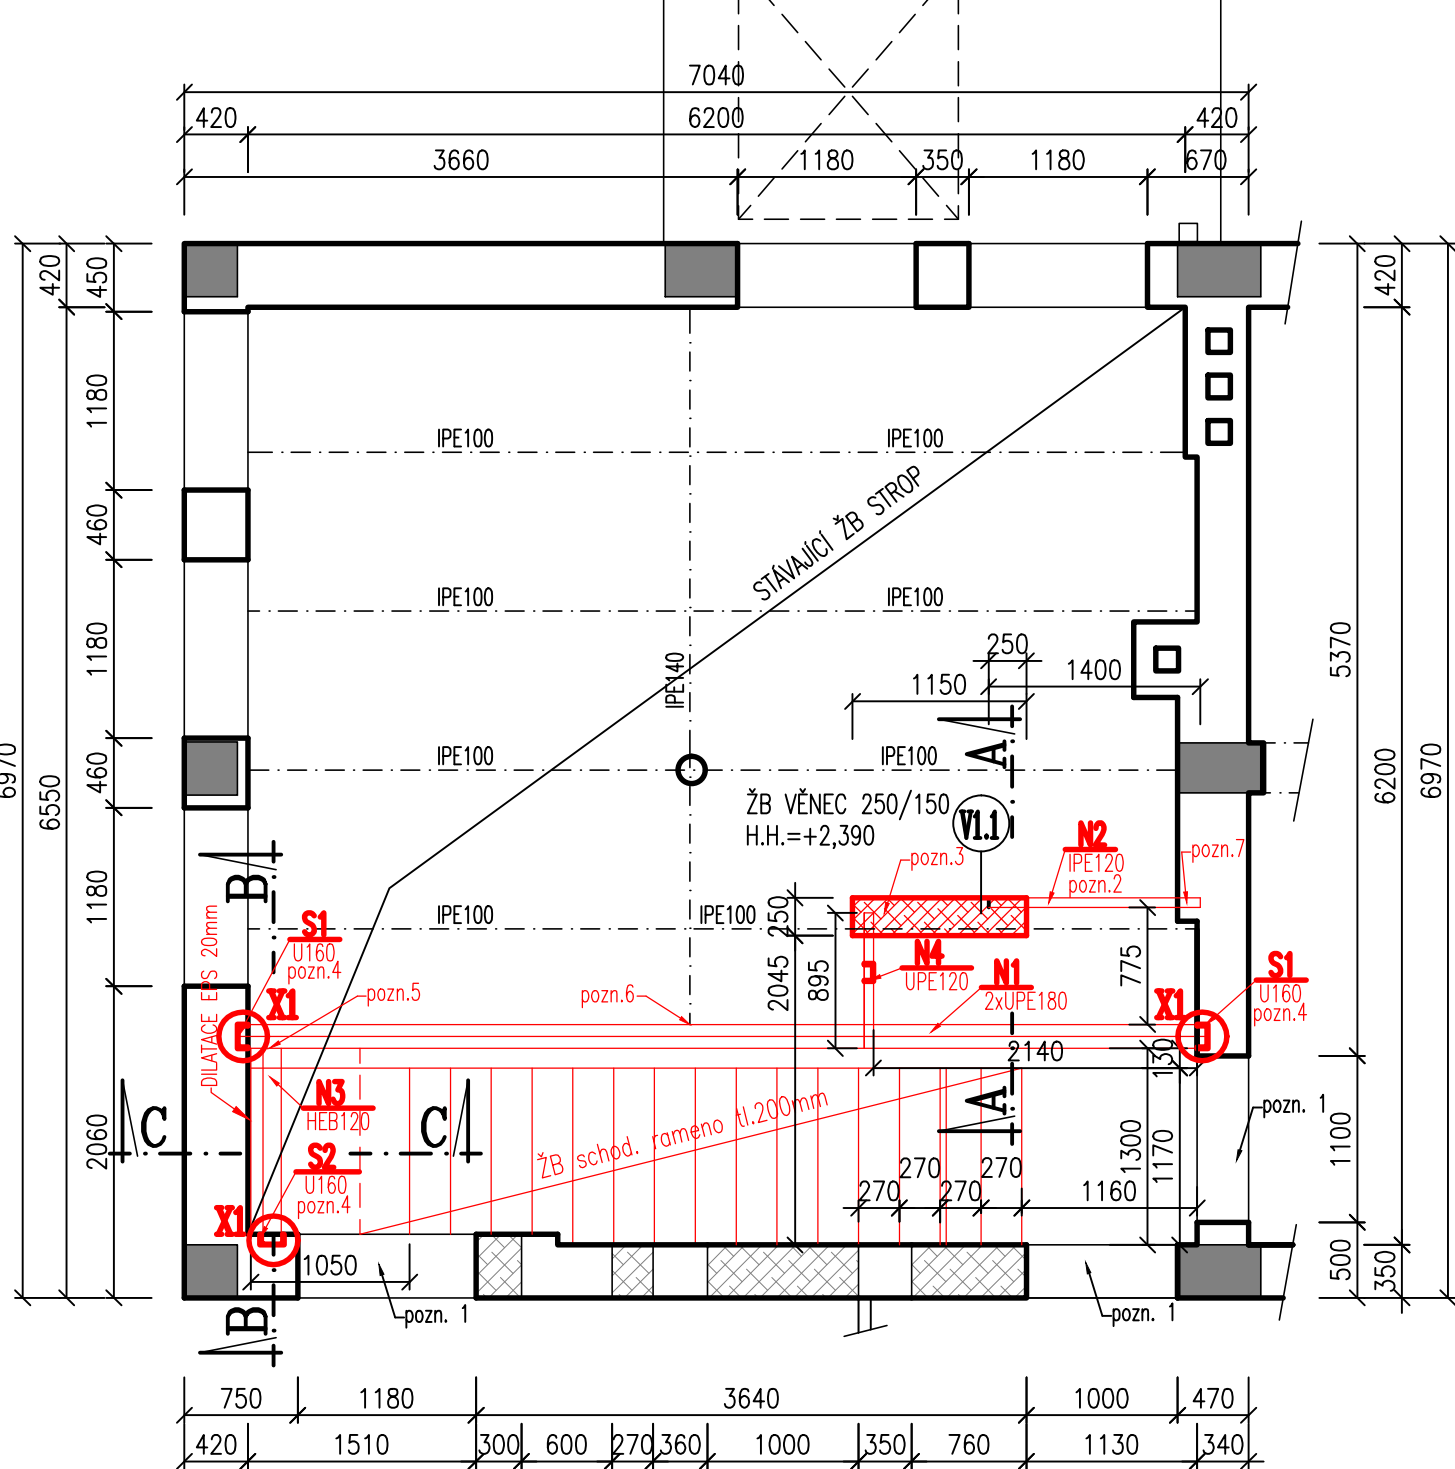


ŘEZ C-C

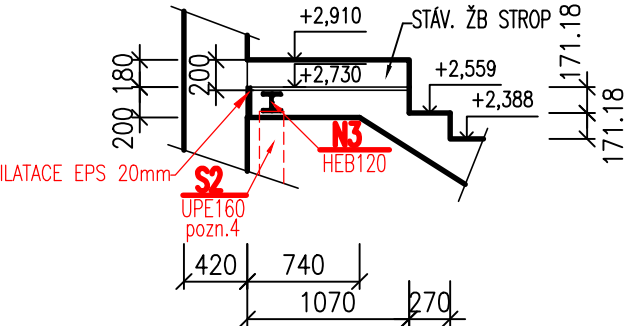

DETAIL X1 - 3x

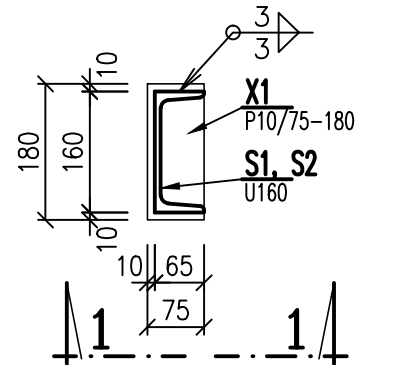

POHLED 1-1

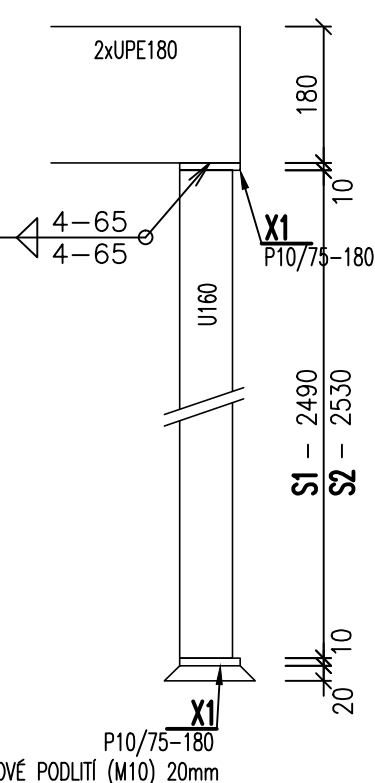

LEGENDA MATERIÁLŮ:

- STÁVAJÍCÍ NOSNÉ ZDIVO
- STÁVAJÍCÍ KERAMICKÉ ZDIVO
- STÁVAJÍCÍ ŽB KONSTRUKCE
- NOVÉ KONSTRUKCE
- ŽELEZOBETON
- KERAMICKÉ ZDIVO

POZNÁMKY:


- POZN.1 - PŘEKLAD VIZ ARCH. STAV ČÁST
POZN.2 - OCELOVÝ NOSNÍK OSADIT POD STROP DŮKLADNĚ VYKLÍNOVAT PROSTOR NAD HORNÍ PŘÍRUBOU!
POZN.3 - STĚNU VYZDÍT TĚSNĚ POD STROP, MEZERU DŮKLADNĚ VYKLÍNOVAT
POZN.4 - DO ZDIVA VYSEKAT DRÁŽKU PRO OSAZENÍ SLOUPŮ U160, PROSTOR MEZI SLOUPEM A DRÁŽKOU VYKLÍNOVAT
POZN.5 - NOSNÍK HEB120 PŘIVAŘIT K NOSNÍKU 2xUPE180
POZN.6 - STÁVAJÍCÍ NOSNÍK IPE140 PŘIVAŘIT K NOVÉMU NOSNÍKU 2xUPE180
POZN.7 - ULOŽIT DO KAPSY NA MALTOVÉ PODLITÍ
- PŘED VÝROBOU OVĚŘIT DÉLKY OCELOVÝCH PRVKŮ NA STAVBĚ

BETON: C20/25-XC1


VÝZTUŽ: B500 (10 505)

OCEL: S235

ŘEZ A-A

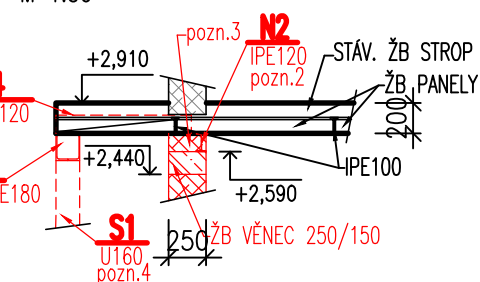

ŘEZ B-B

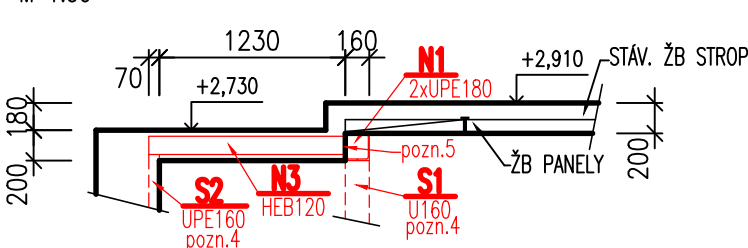

INVESTOR: Statutární město Brno, m.č. Brno – střed		ZPRACOVATEL DOKUMENTACE: STATIKA-CONSTRUCTIONS s.r.o. Projekce a statika staveb iČO: 092 27 822 web: www.statikastaveb.eu mobil: (+420) 608 363 318 e-mail: smatana.andrej@gmail.com	
STAVBA: ZŠ BRNO, NÁM. MÍRU 3, p.o. - PŘESTAVBA ŠKOLNICKÉHO BYTU NA ŠKOLNÍ DRUŽINU		STUPEŇ: DPS	
PROFESE: D.1.2 – Statika		DATUM: 12/2020	
HL.INŽ.PROJ.: Ing.arch.Karel Spáčil	ZODP. PROJ.: Ing. Andrej Smatana	FORMÁT: 2xA4	
VYPRACOVAL: Bc. Beáta Fleischerová		MĚŘÍTKO:	
OBSAH PŘÍLOHY: TVAR 1.NP		Č.ZAKÁZKY: 201207	Č.PŘÍLOHY: D.1.2-03