


POVRCH KATASTR	10.70		13.50	53.51	
	NEZPEV.	DL.	NEZPEV.		
	STARÉ BRNO				
					53.51

Komunikace

SKLONOVÉ POMĚRY
MĚŘITKA X / Y 1:200 / 1:100
LEGENDA TYPŮ ČAR
— TERÉN
— NIVELETA
— KONSTRUKCE KOMUNIKACE

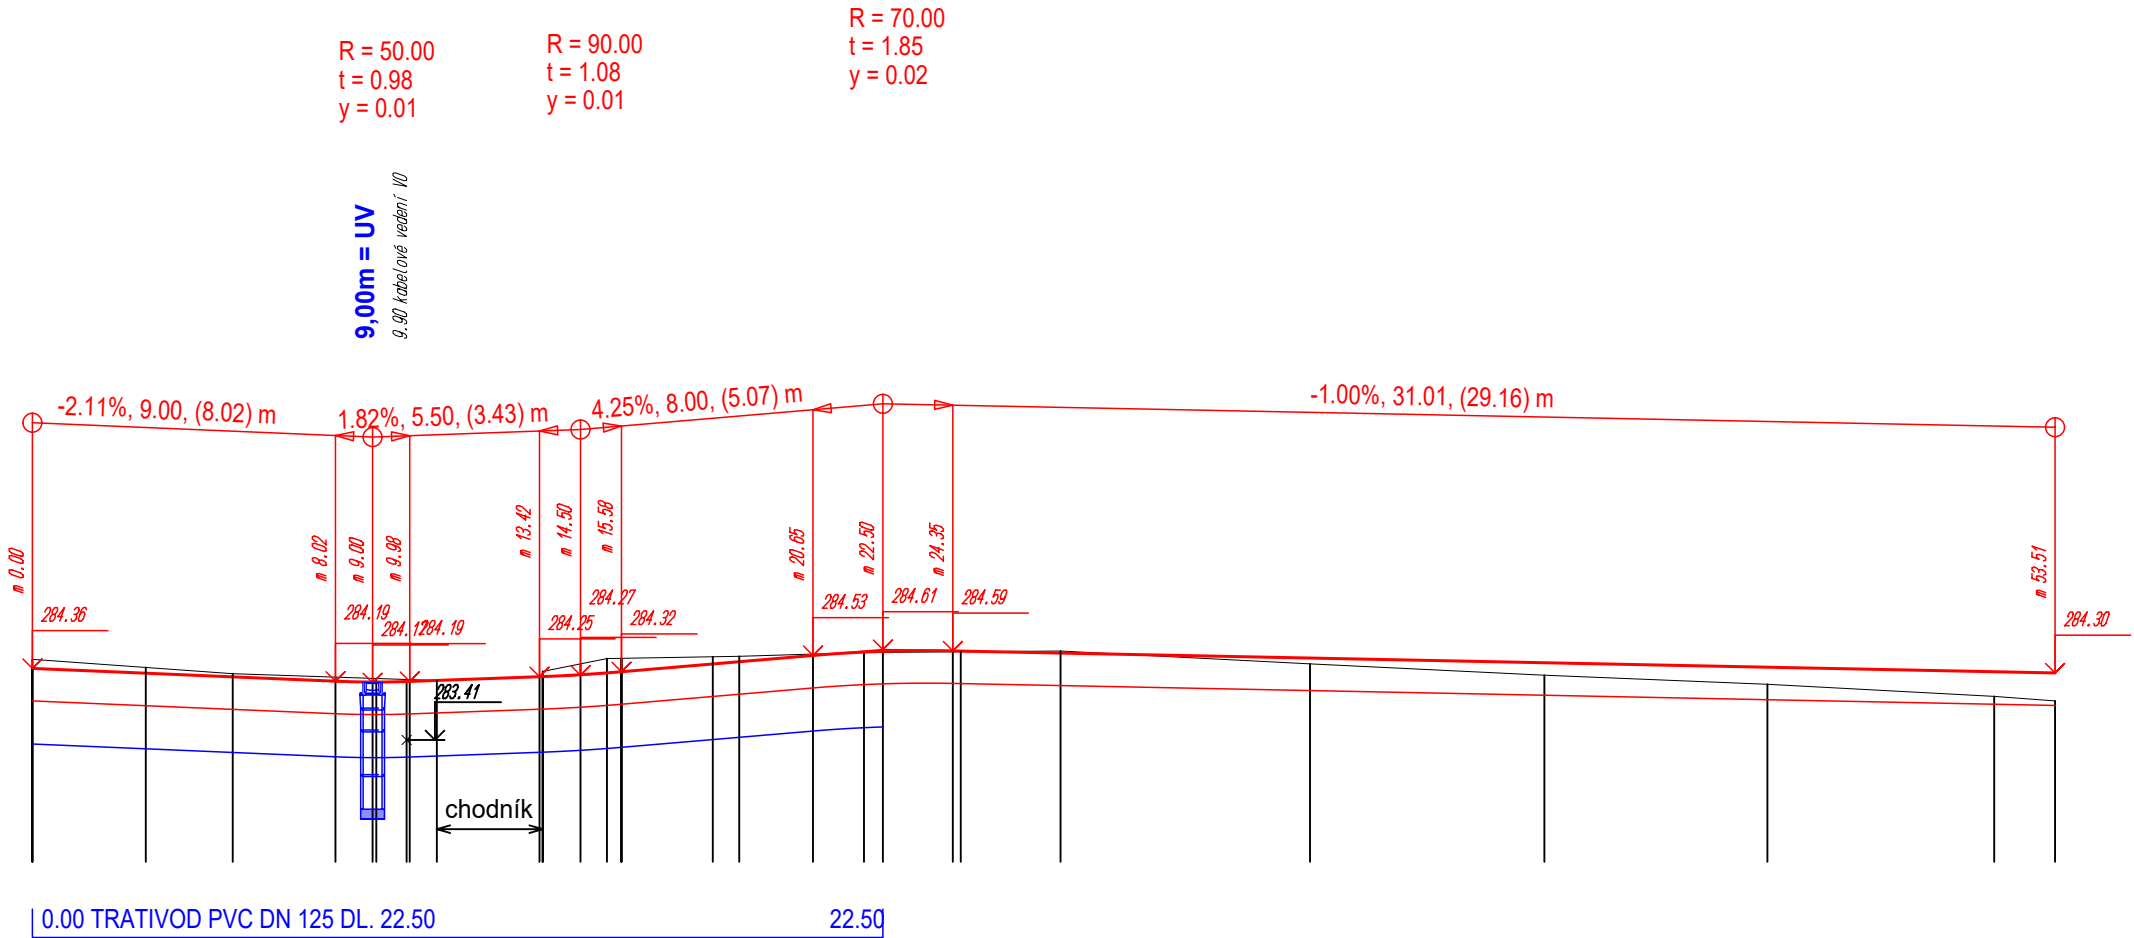

TRATIVODY

0.00 TRATIVOD PVC DN 125 DL. 22.50 22.50


ZMĚNY PŘÍČNÉHO SKLONU





KÓTY NIVELETY

KÓTY TERÉNU
SROVNÁVACÍ ROVINA: 273

STANIČENÍ

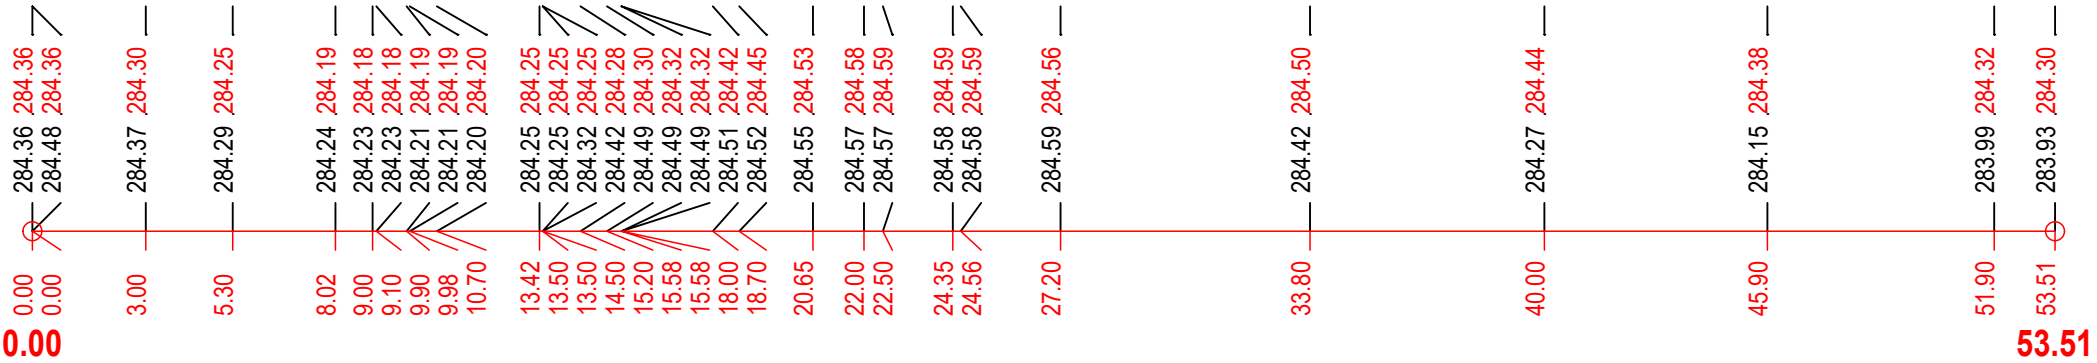

VZDÁLENOST PŘÍČNÝCH ŘEZŮ

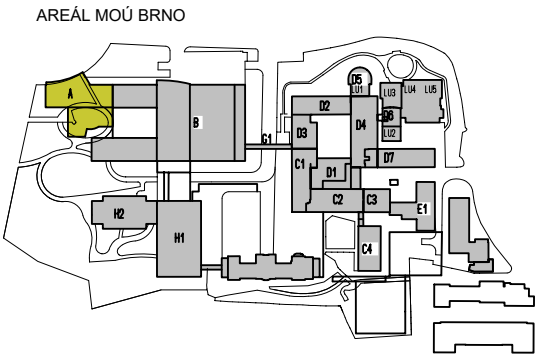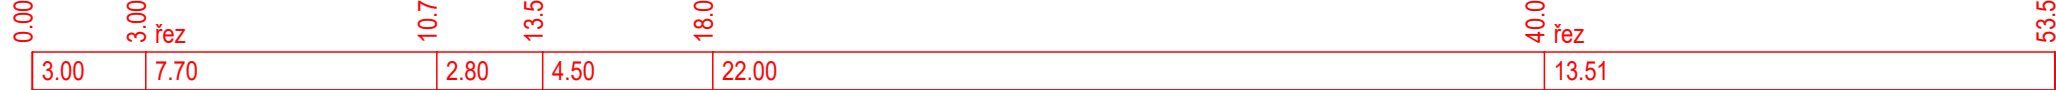

"MOÚ Brno-dostavba pavilonu A"

Stavebník: MOU Brno p.o.
AUTOR: ING.ARCH. VLADISLAV VRÁNA, ING.ARCH. MARTIN HÁDLÍK
ATELIER 2002, Zachova 6, 602 00 Brno, IČ: 26897270
VYPRACOVAL: PETR ODEHNAL

C.5.1a

DÚR
ČERVEN 2021
A2102/1

PODÉLNÝ PROFIL - komunikace

1 : 200/100