

ORA Kutná Hora s.r.o.  
Brandlova 423/8  
28401 Kutná Hora

naše značka  
5002219541

vyřizuje  
Pavla Filipi

datum  
17.09.2020

Věc:

**POHODA V BRNĚ PARC.Č. 839/1**

K.ú. - p.č.: Zábrdovice-839/1

Stavebník: Statutární město Brno , Dominikánské náměstí 196/1 , 60200 Brno

Účel stanoviska: Povolení stavby - územní režim

GasNet, s.r.o., jako provozovatel distribuční soustavy (PDS) a technické infrastruktury, zastoupený GridServices, s.r.o., vydává toto stanovisko:

V zájmovém území vyznačeném v příloze tohoto stanoviska se nachází stávající NTL plynovodní vedení, které nebude dle předložené situace uvedenou stavbou "POHODA V BRNĚ PARC.Č. 839/1" dotčeno.

V rozsahu této stavby souhlasíme s povolením stavby dle zákona 183/2006 Sb. ve znění pozdějších předpisů. Tento souhlas platí jen pro územní řízení, řízení o územním souhlasu, veřejnoprávní smlouvy pro umístění stavby, zjednodušené územní řízení.

Pokud bude třeba pro provedení stavby ohlášení, stavební povolení, veřejnoprávní smlouva o provedení stavby nebo oznámení stavebního záměru s certifikátem autorizovaného inspektora, stavebník požádá GasNet, s.r.o. před jedním z výše uvedených povolení režimů o stanovisko k projektové dokumentaci, nebo k obdobné dokumentaci podle stavebního zákona.

V zájmovém území se mohou nacházet plynárenská zařízení jiných vlastníků či správců, případně i dlouhodobě nefunkční/neprovozovaná plynárenská zařízení bez dostupných informací o jejich poloze a vlastnictví.

Platí pouze pro území vyznačené v příloze tohoto stanoviska a to 24 měsíců ode dne jeho vydání.

V případě dotčení pozemku v majetku společnosti GasNet, s.r.o. je třeba dále projednat smluvní vztah k tomuto pozemku. Kontakt na projednání naleznete na adrese [www.gasnet.cz/cs/kontaktni-system/](http://www.gasnet.cz/cs/kontaktni-system/), činnost "Smluvní vztahy - pozemky a budovy plynárenských zařízení", případně na NONSTOP zákaznické lince 800 11 33 55.

GridServices, s.r.o.

Plynárenská 499/1  
Zábrdovice

602 00 Brno

T +420532221111

F +420545578571

E [info@gidservices.cz](mailto:info@gidservices.cz)

I [www.gidservices.cz](http://www.gidservices.cz)

IČ: 27935311

DIČ: CZ27935311

Zapsán do obchodního rejstříku:

Krajský soud v Brně

oddíl C, vložka 57165

26.07.2007

Bankovní spojení:  
Československá obchodní banka,  
a.s.

Číslo účtu: 17837923

Kód banky: 0300

Za správnost a úplnost dokumentace předložené s žádostí včetně jejího souladu s platnými předpisy plně zodpovídá její zpracovatel. Stanovisko nenahrazuje případná další stanoviska k jiným částem stavby.

V případě další korespondence nebo jednání (např. změna stavby) uvádějte naši značku - 5002219541 a datum tohoto stanoviska. Kontakty jsou k dispozici na [www.gridservices.cz](http://www.gridservices.cz) nebo NONSTOP zákaznická linka 800 11 33 55.




GasNet, s.r.o.  
zastoupená společností GridServices, s.r.o., IČ 279 35 311  
Pavla Filipi  
Technik externích požadavků-Morava  
Oddělení zpracování ext.požadavků-Morava  
+420495563551  
[pavla.filipi@gasnet.cz](mailto:pavla.filipi@gasnet.cz)

Přílohy: Orientační zakres plynárenského zařízení, Detailní zakres plynárenského zařízení, Ověřená příloha žadatele

**Příloha: Orientační zákres plynárenského zařízení. Tato příloha je nedílnou součástí stanoviska č. 5002219541 ze dne 17.09.2020.**

Provozovatel DS: GasNet, s.r.o.; Stavebník: Statutární město Brno, Dominikánské náměstí 196/1, 60200 Brno. K.ú.: Zábrdovice-839/1.

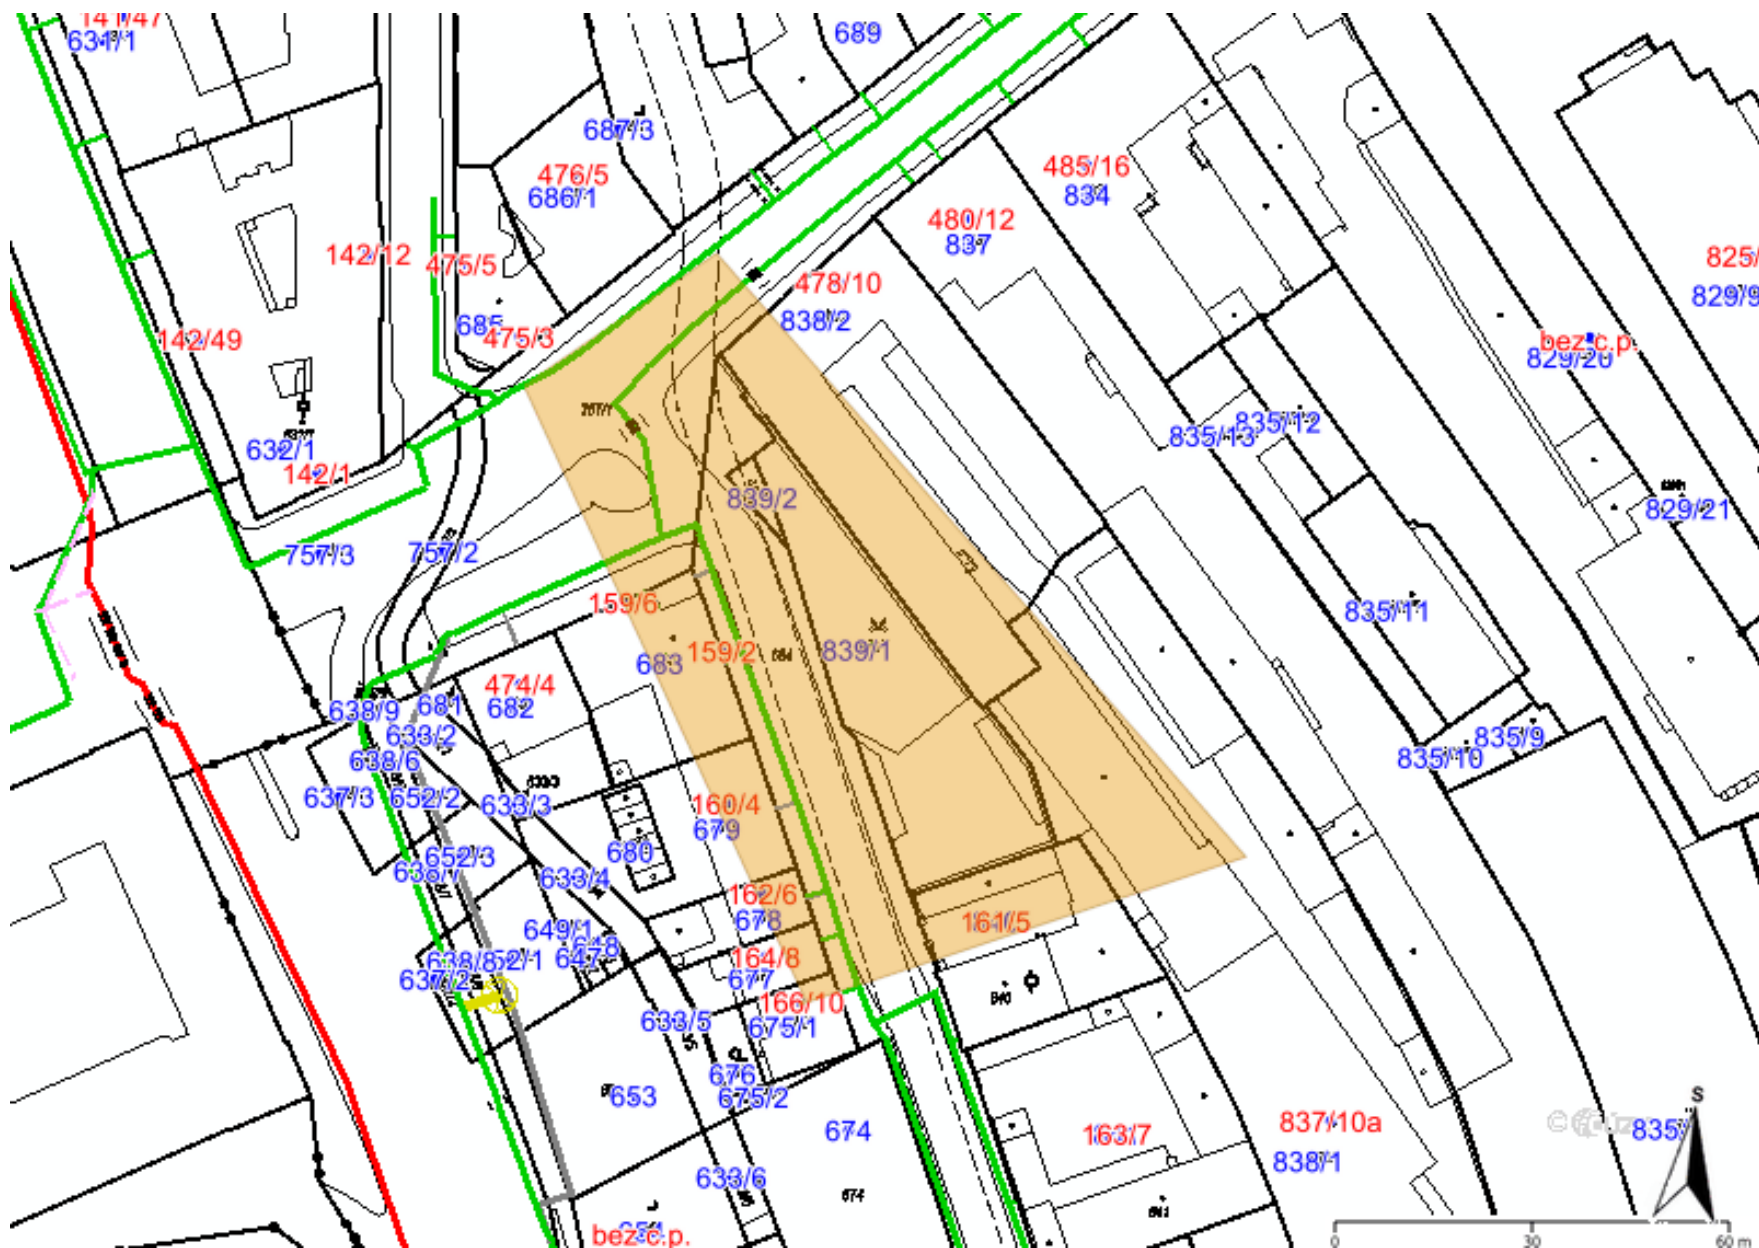

**Legenda:**

linie plynovodu	
	NTL
	STL
	VTL
	VWL
	nefunkční
	plánovaná stavba před realizací
	ve výstavbě, neuvedeno do provozu
	regulační stanice
	ochranné zařízení
	kabel
	elektropřípojka
	kabel protikoroziční ochrany
	anodové uzemnění
	stanice katodové ochrany
	pásmo vlivu anodového uzemnění SKAO
	neplynovodní zařízení (linie/ bod)



Legenda:	
	linie plynovodu
	NTL
	STL
	VTL
	WTL
	nefunkční
	plánovaná stavba před realizací
	ve výstavbě, neuvedeno do provozu
	regulační stanice
	ochranné zařízení
	kabel
	elektropřípojka
	kabel protikoroziní ochrany
	anodové uzemnění
	stanice katodové ochrany
	pásmo vlivu anodového uzemnění SKAO
	neplynovodní zařízení (linie/ bod)





LEGENDA

SITUACE

- řešené území
- budovy
- hranice KN
- obruha
- SÍTĚ
- stožár VO stávající
- stožár VO - LED 3000 K/39 W
- stožár VO - LED 3000 K/10 W
- VO uzemnění
- vpust
- kan. šachta
- šoupátko
- hydrant podzemní
- značka
- sloupek elektro
- optický kabel EON
- kanalizace
- vodovod
- plynovod
- VO stávající
- VO nové
- parovod
- NN

DEMOLICE

- prachový dusaný povrch
- dlažba betonová
- dlažba zasaková
- betonové obruby
- trávník

MOBILIÁŘ/PRVKY

- lavičky
- koš
- akátové sloupky

DŘEVINY - KÁCENÍ

- strom - kácený
- keř - kácený

NOVÉ POVRCHY

- trávník
- šterkový trávník
- mlat
- ochranná zona stromu
- drenážní beton
- betonové nášlapy
- povrch tlumící náraz

DŘEVINY

- strom stávající listnatý
- strom navržený listnatý

PRVKY A VYBACENÍ

- číslo prvku/mobiliář
- odpadkový koš
- obruha - ocelová pásovina
- obruha - betonová
- vrstevnice - 10 cm
- vrstevnice - 20 cm

SEZNAM PRVKŮ A MOBILIÁŘE

1	PODIUM	1 ks
2	HOUPAČKA	1 ks
3	PLATFORMA	1 ks
4	LAVIČKA	3 ks
5	BASKETBALOVÝ KOŠ	1 ks
6	BETONOVÉ BLOKY	8 ks

POHODA V BRNĚ

INVESTOR / STAVEBNÍK

STATUTÁRNÍ MĚSTO BRNO - MČ BRNO STŘED  
DOMINIKÁNSKÁ 264/2, 601 69, BRNO  
IČO: 44992785 DIČ: CZ44992785

GENERÁLNÍ PROJEKTANT

ING.ARCH. JAN VEISSER  
O.R.A KUTNÁ HORA s.r.o.  
BRANDLOVA 423/8, 284 01, KUTNÁ HORA  
IČO: 08554374

KONCEPČNÍ ARCHITEKT

MGA. KATEŘINA ŠEDÁ ING. ARCH. JAN HORA  
MGA. ALŽBĚTA BRŮHOVÁ ING. ARCH. JAN VEISSER

ZODPOVĚDNÝ PROJEKTANT

ING. RADKA MATOUŠKOVÁ  
ČKA 04895  
INFO@DOKRAJE.CZ  
+420 777 083 533

RAZÍTKO, PODPIS

±0,000 = ±202,00= [m.n.m.]

ČÁST DOKUMENTACE

C. SITUAČNÍ VÝKRESY

VÝKRES

KOORDINAČNÍ SITUACE

STUPEŇ

DUR

MĚŘÍTKO

1 : 300

ČÍSLO VÝKRESU

C.3

FORMÁT

A3

DATUM

08/2020

PARÉ