




P1 POHLED NA STĚNU SE VSTUPEM Z CHODBY A UČEBNY

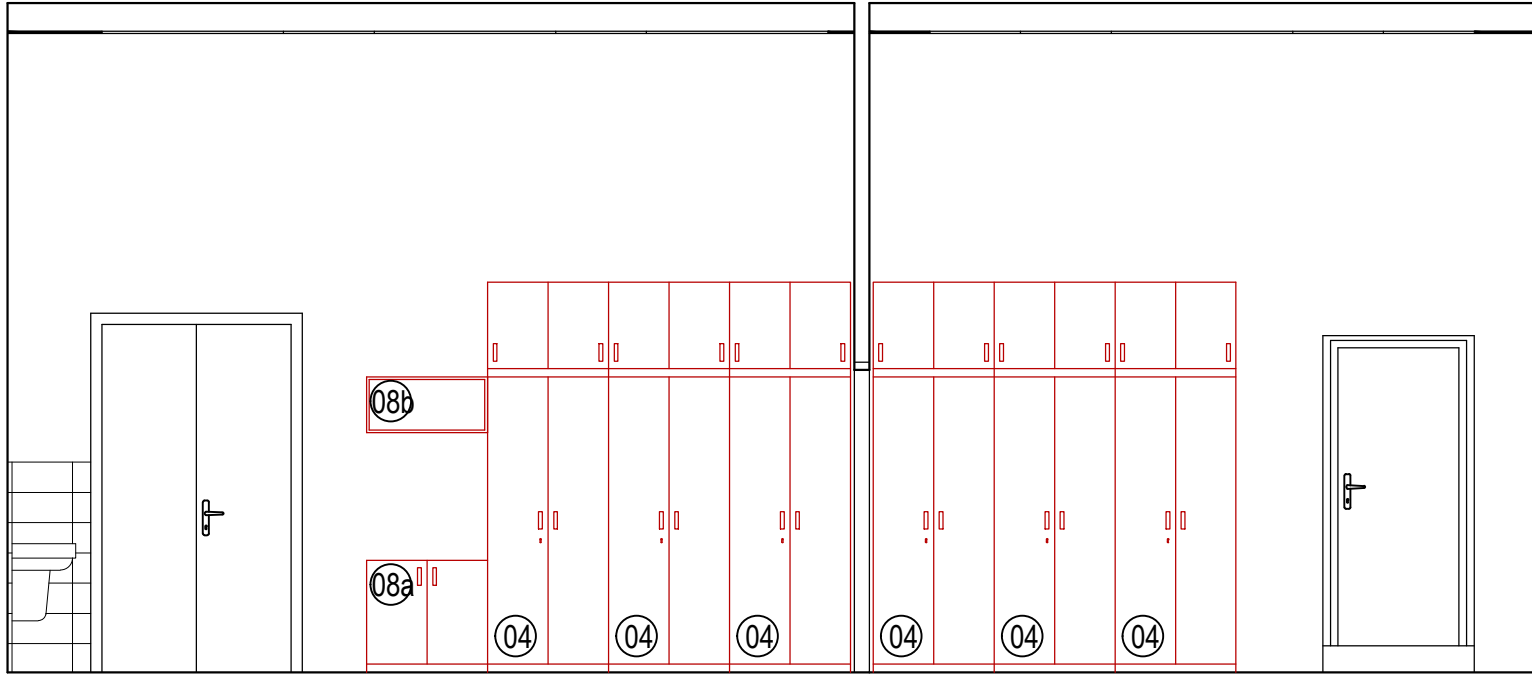


P2 POHLED NA STĚNU S OKNY DO ULICE ÚDOLNÍ

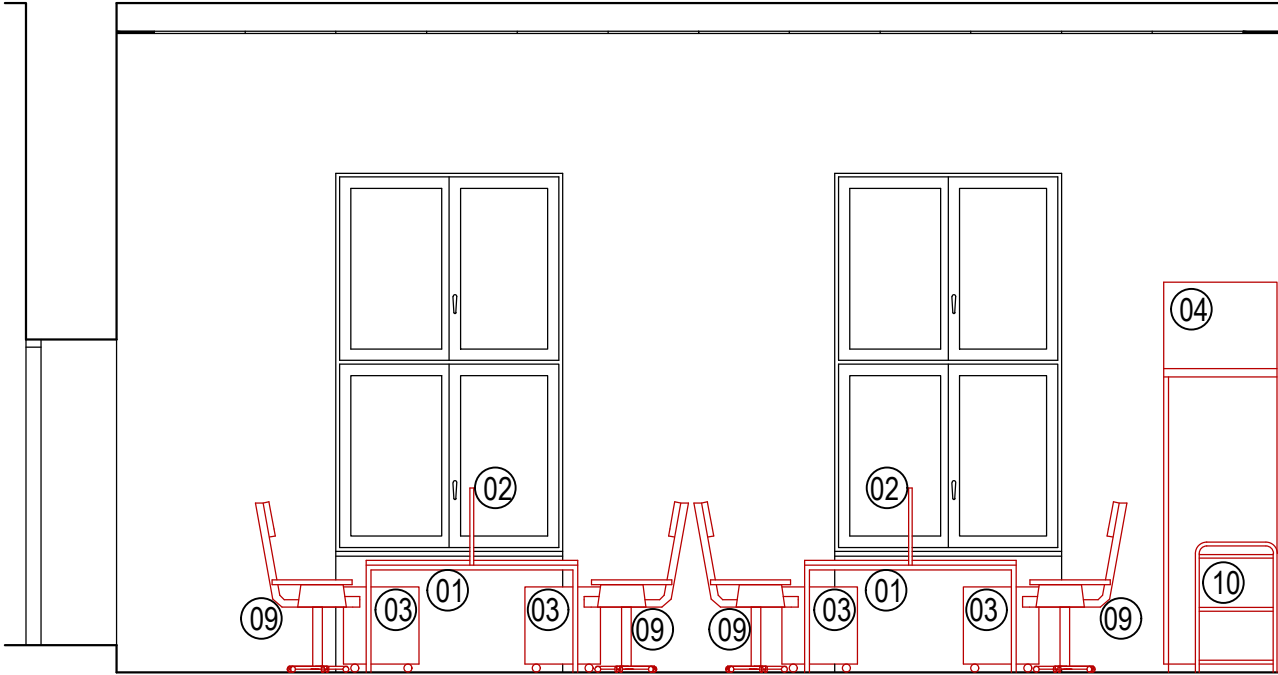


P4 POHLED NA STĚNU S UMYVADLEM

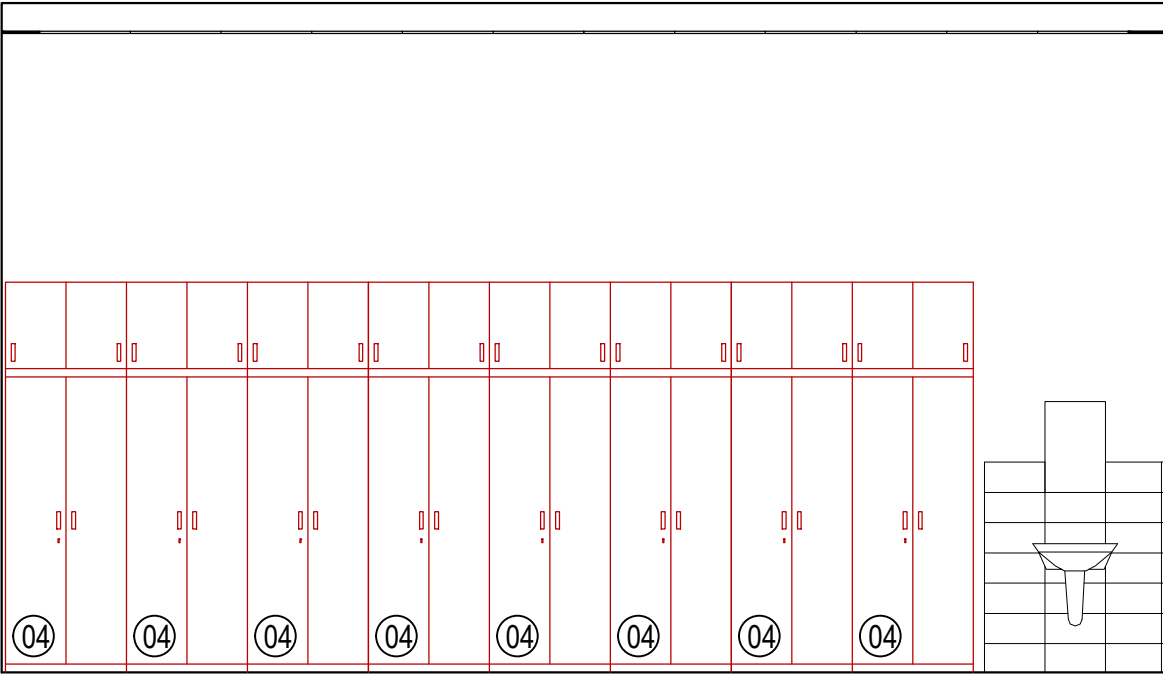


ŘEZOPOHLED 1-1

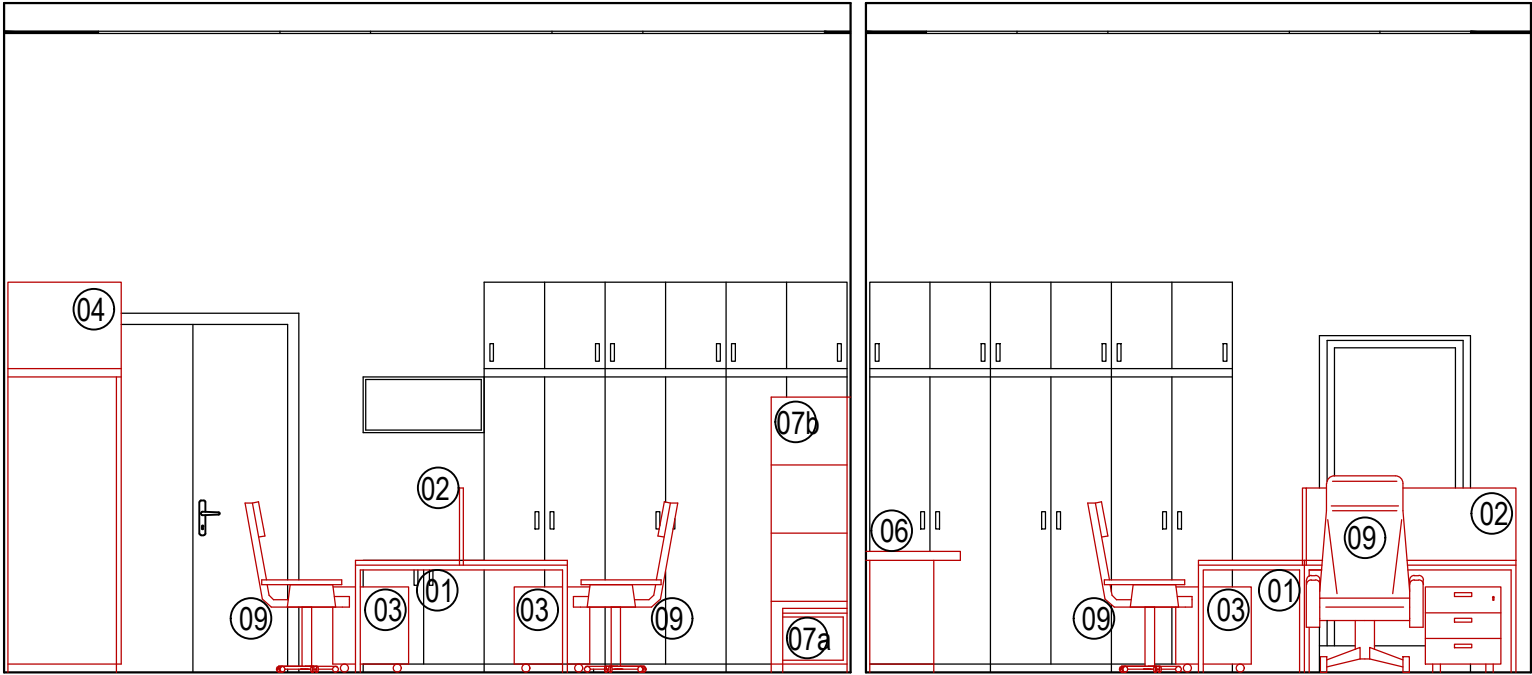


P3 POHLED NA STĚNU S OKNY DO ULICE HUSOVA

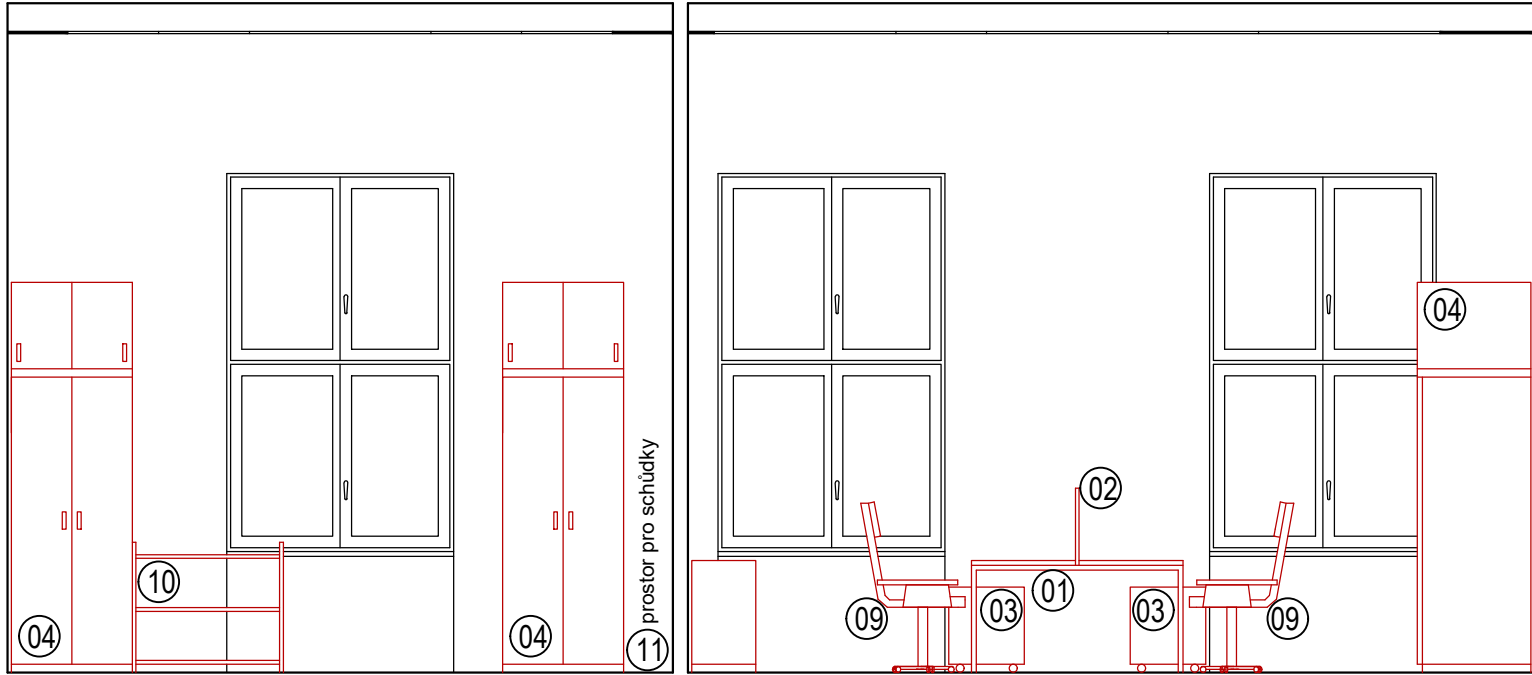

P5 POHLED NA DĚLÍCÍ STĚNU Z m.č. 213

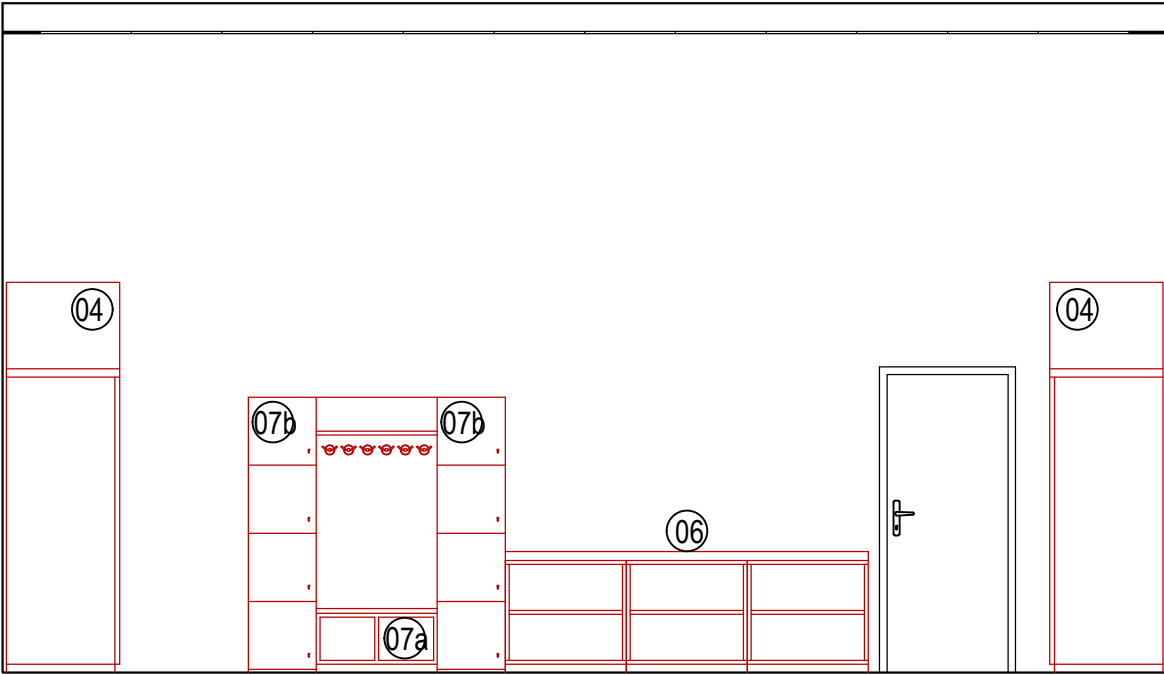

P6 POHLED NA DĚLÍCÍ STĚNU Z m.č. 214

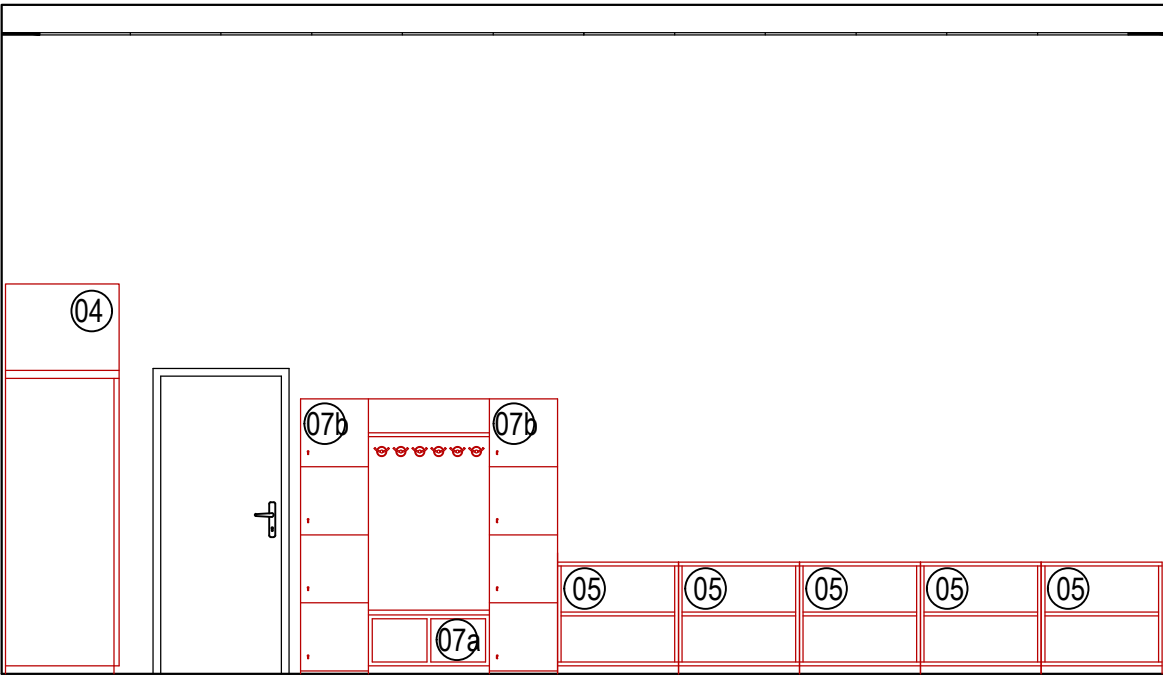

LEGENDA:

PŘEDPOKLÁDANÉ ZAŘÍZENÍ INTERIÉRU

VÝŠKOVÝ SYSTÉM BpV ±0,000 = úroveň podlahy 1.NP



REVIZE:	POPIS ZMĚNY:	DATUM:	VYPRACOVAL:

LEGENDA ZAŘÍZENÍ INTERIÉRU:

- 01 pracovní stůl pro 1 učitele - rozměr 700 x 1400 mm, výška 740 mm ... 14 ks
kovová konstrukce tvořená podnoží a nosníky - odstín šedá
deska stolu s melaninovým povrchem v odstínu např. jantarový dub tl. 25 mm, oplepena ABS hranou
dodávka včetně kabelového mostu
- 02 podélná přepážka mezi stoly = čalouněný paraván v kovovém rámu - rozměr cca 450 x 1400 mm, tloušťka 22 mm ... 8 ks
kovový rám - odstín šedá
čalounění barevně sladěno s odstínem nášlapné vrstvy podlahy
- 03 kontejner - rozměr 410 x 510 mm, výška 500 mm ... 14 ks
se třemi zásuvkami, uzamykatelný, s kolečky
materiál - deska s melaninovým povrchem v odstínu např. jantarový dub

- 04 skříň s nástavcem - rozměr 800 x 750 mm, celková výška včetně nástavce 2580 mm ... 16 ks
spodní část policová s otevíracími dvířky s uzamykacím mechanismem, horní část (policový nástavec) s posuvnými dvířky bez uzamykání
rozmístění polic dle požadavku uživatele, nosnost polic pro skladování učebnic a učebních pomůcek do výšky
materiál - deska s melaninovým povrchem v odstínu např. jantarový dub
- 05 skříňky policové na šanony - rozměr 800 x 400 mm, výška 740 mm ... 5 ks
pro dva šanony nad sebou
materiál - deska s melaninovým povrchem v odstínu např. jantarový dub
- 06 skříňky policové na šanony se speciální horní pracovní deskou - rozměr 800 x 400 mm, výška 740 mm ... 3 ks
pro dva šanony nad sebou
materiál - deska s melaninovým povrchem v odstínu např. jantarový dub
speciální deska rozměru 2400 x 600 mm z chemicky odolné (doložit certifikátem) ultratenké dlažby tl. 5 mm
- 07 šatní sestava - celkový rozměr 1700 x 500, výška 1870 - tvořena 2x čtyřmi uzamykatelnými skříňkami nad sebou (b),
mezi kterými je věšáková stěna s dělenou nízkou skříňkou rozměru 800 x 400 mm, výšky 370 mm, opatřená čalouněným sedákem (a)
materiál - deska s melaninovým povrchem v odstínu např. jantarový dub

- 08 koutek na uvaření kávy
- (a) spodní skříňka - rozměr 800x425 mm; výška 740 mm - otevírací dvířka
- (b) horní skříňka - rozměr 800x336 mm; výška 370 mm - otevřená
materiál - deska s melaninovým povrchem v odstínu např. jantarový dub
- 09 židle otočná se sítovaným opěrákem, nastavitelná bederní opěrka, výškové stavitelné područky, výškové stavitelné sedák, nosnost min. 110 kg
odstín černá, popř. tmavě šedá až antracitová
- 10 stojan na mapy - rozměr cca 1000 x 540 mm, výška 860 mm - kovový včetně spodní desky z laminované dřevotřísky tl. 18 mm s ABS hranou
a dvěma rošty s drátěným programem pro uložení 32 ks map, pojízdný se zátěžovými kolečky
povrchová úprava kovové konstrukce vypalovací práškovou barvou např. v odstínu šedá, dřevotřísková deska v odstínu např. světlý dub
- 11 schůdky - jednostranné, s pěti protiskluznými příčkami, horní část prodloužená jako zábradlí proti přepadnutí

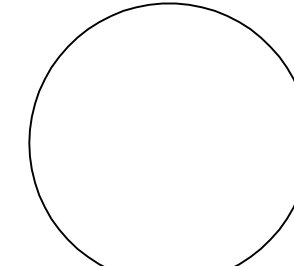AKCE: ZŠ a MŠ HUSOVA 17, p. o.		STUPEŇ PD: DOKUMENTACE PRO PROVÁDĚNÍ STAVBY		
REKONSTRUKCE ŠKOLSKÉHO OBJEKTU HUSOVA 17		OBJEKT: SO 03 REKONSTRUKCE KABINETU Fy A CH		
REKONSTRUKCE KABINETU Fy A CH		PROFESE: D.1.1 ARCHITEKTONICKO STAVEBNÍ ŘEŠENÍ		
INVESTOR A OBJEDNATEL: Statutární město Brno, městská část Brno-střed Dominikánská 264/2, 601 69 Brno		ZAKÁZKOVÉ ČÍSLO: 20189321-4	AUTORIZACE: 	
MÍSTO STAVBY: Brno, Husova 219/17 parcela č. 622, k.ú. Město Brno [610003]		DATUM: 12/2021		
GENERÁLNÍ PROJEKTANT:  INTAR a.s. Bezučova 81/17a, 602 00 Brno tel.: +420 543 422 211 www.intar.cz, info@intar.cz		FORMÁT: 4 x A4		
HLAVNÍ INŽENÝR PROJEKTU: ING. JANA MACÍKOVÁ, jmacikova@intar.cz		KOPIE:		
HLAVNÍ ARCHITEKT PROJEKTU: ING. ARCH. B. LANCMAN, blancman@intar.cz		MĚŘÍTKO: 1:50		
ZHOTOVITEL ČÁSTI: INTAR a.s. Bezučova 81/17a, 602 00 Brno tel.: +420 543 422 211 www.intar.cz, info@intar.cz		VÝKRES: INTERIÉR - KABINETY UČITELŮ POHLEDY		
ODPOVĚDNÝ PROJEKTANT: ING. PETR SVOBODA, psvoboda@intar.cz		EVIDENČNÍ ČÍSLO: 20189321/SO01/D11	ČÍSLO VÝKRESU: 08	REVIZE: .
VYPRACOVAL: ING. JANA MACÍKOVÁ, jmacikova@intar.cz				