


TVAR 2.NP

M 1:50

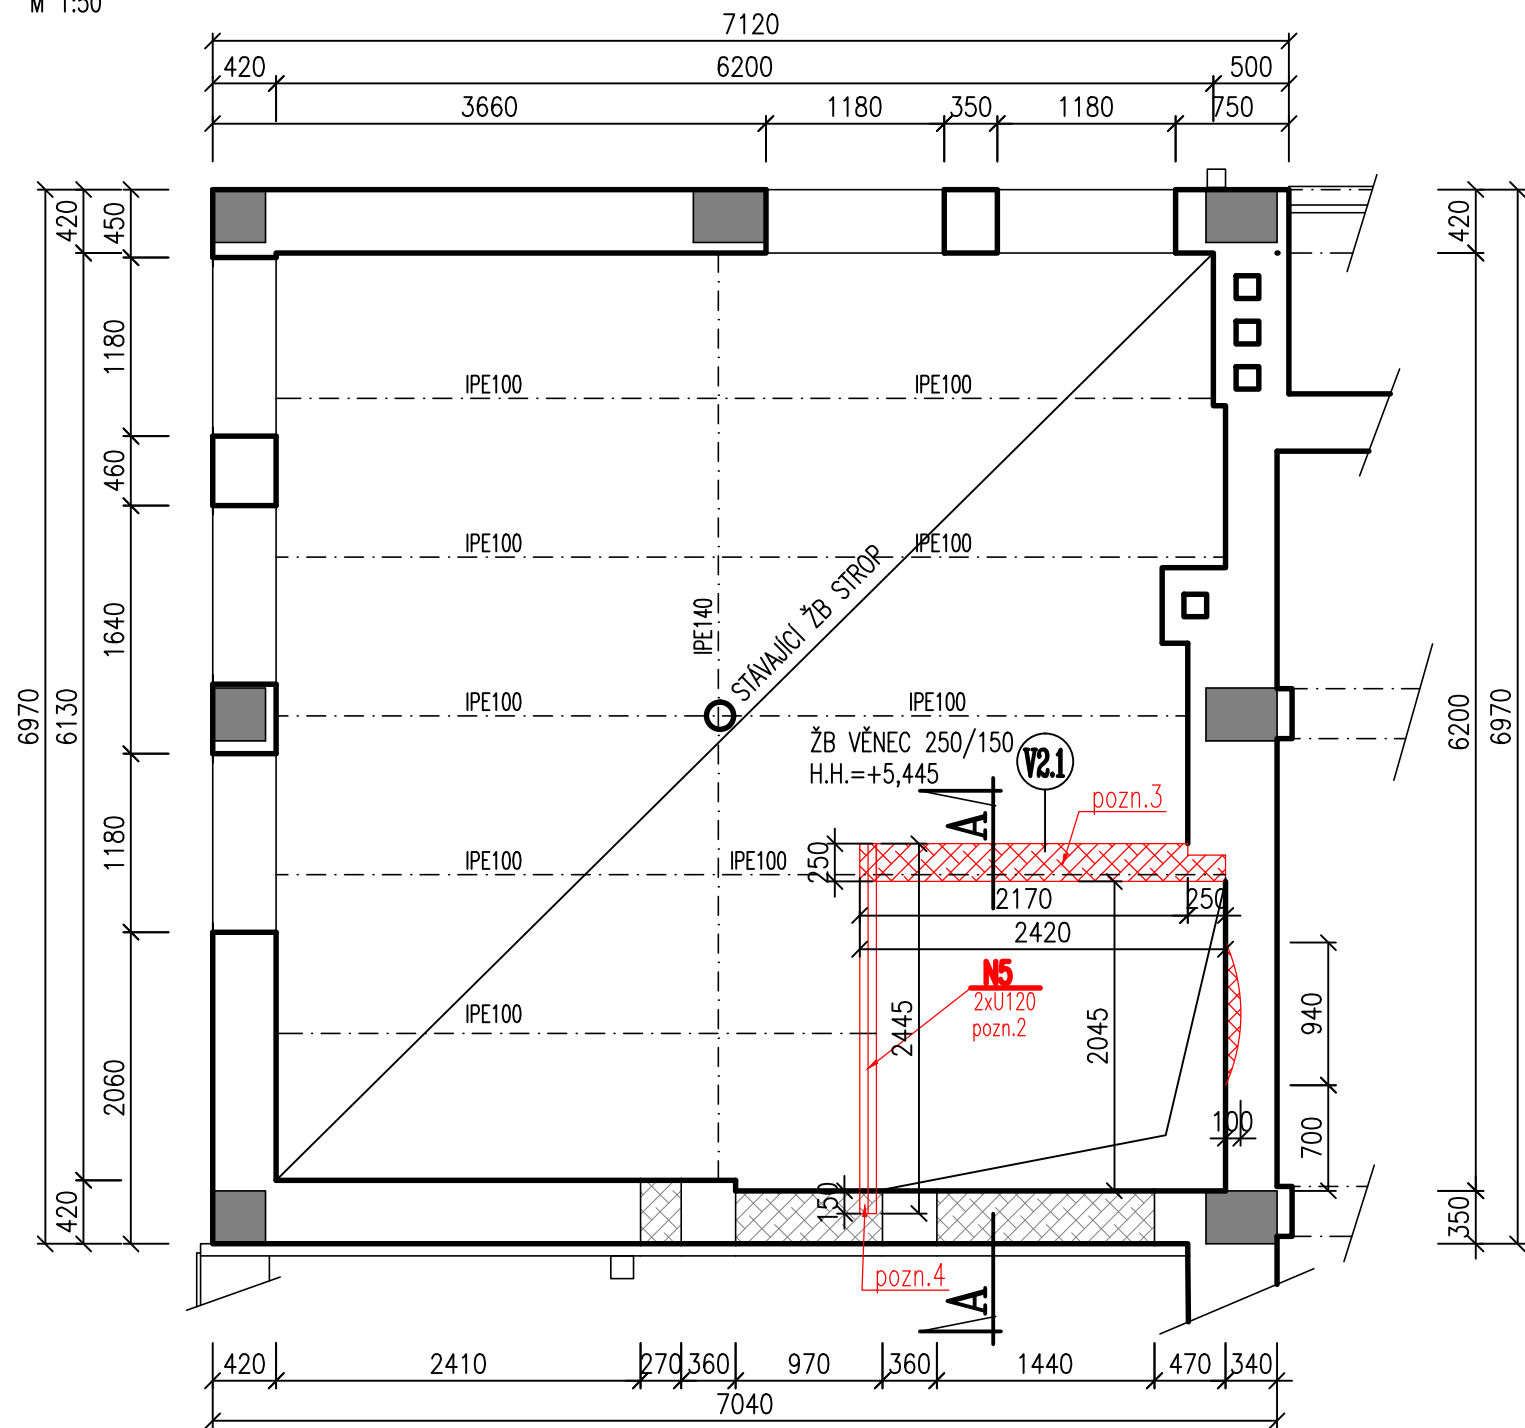

LEGENDA MATERIÁLŮ:

-  - STÁVAJÍCÍ NOSNÉ ZDIVO
-  - STÁVAJÍCÍ KERAMICKÉ ZDIVO
-  - STÁVAJÍCÍ ŽB KONSTRUKCE
-  - NOVÉ KONSTRUKCE
-  - VYZDÍVKA Z CIHEL PLNÝCH PÁLENÝCH
-  - KERAMICKÉ ZDIVO

POZNÁMKY:

- POZN.1 - PŘEKLAD VIZ ARCH. STAV ČÁST
- POZN.2 - OCELOVÝ NOSNÍK OSADIT POD STROP DŮKLADNĚ VYKLÍNOVAT PROSTOR NAD HORNÍ PŘÍRUBOU!
- POZN.3 - STĚNU VYZDÍT TĚSNĚ POD STROP, MEZERU DŮKLADNĚ VYKLÍNOVAT
- POZN.4 - ULOŽIT DO KAPSY NA MALTOVÉ PODLITÍ


BETON: C20/25–XC1

VÝZTUŽ: B500 (10 505)

OCEL: S235

ŘEZ A-A

M 1:50

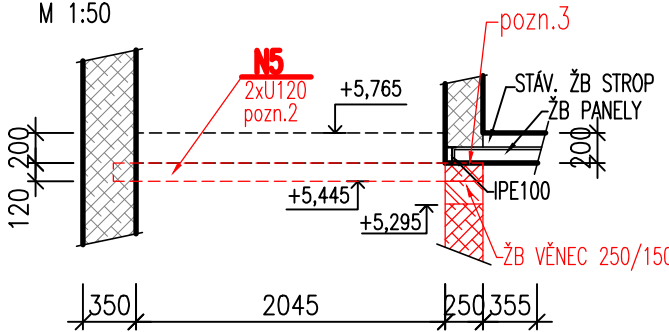

INVESTOR: Statutární město Brno, m.č. Brno – střed		ZPRACOVATEL DOKUMENTACE: STATIKA–CONSTRUCTIONS s.r.o. Průjeka a statika staveb IČO: 092 27 822 web: www.statikastaveb.eu mobil: (+420) 608 363 318 e-mail: smatana.andrej@gmail.com	
STAVBA: ZŠ BRNO, NÁM. MÍRU 3, p.o. – PŘESTAVBA ŠKOLNICKÉHO BYTU NA ŠKOLNÍ DRUŽINU		STUPEŇ: DPS	
PROFESE: D.1.2 – Statika		DATUM: 12/2020	
HLINŽ.PROJ.: Ing.arch.Karel Spáčil		ZODP. PROJ.: Ing. Andrej Smatana	
VYPRACOVAL: Bc. Beáta Fleischerová		FORMÁT: 2xA4	
OBSAH PŘÍLOHY:		MĚŘÍTKO:	
TVAR 2.NP		Č.ZAKÁZKY: 201207	
		Č.PŘÍLOHY: D.1.2–04	