ZÁBRADLÍ U JEZDECKÝCH SCHODŮ

M 1:25

ŘEZ

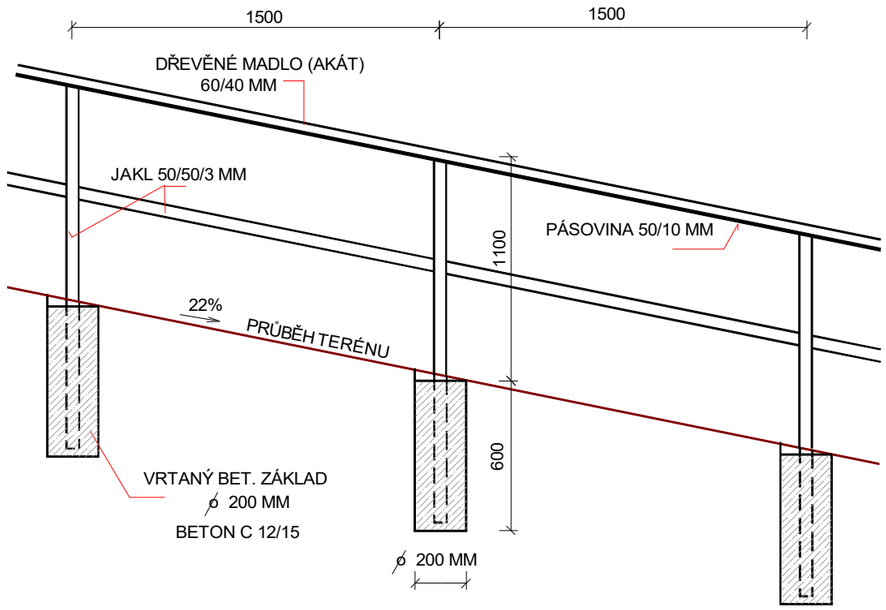

PŮDORYS

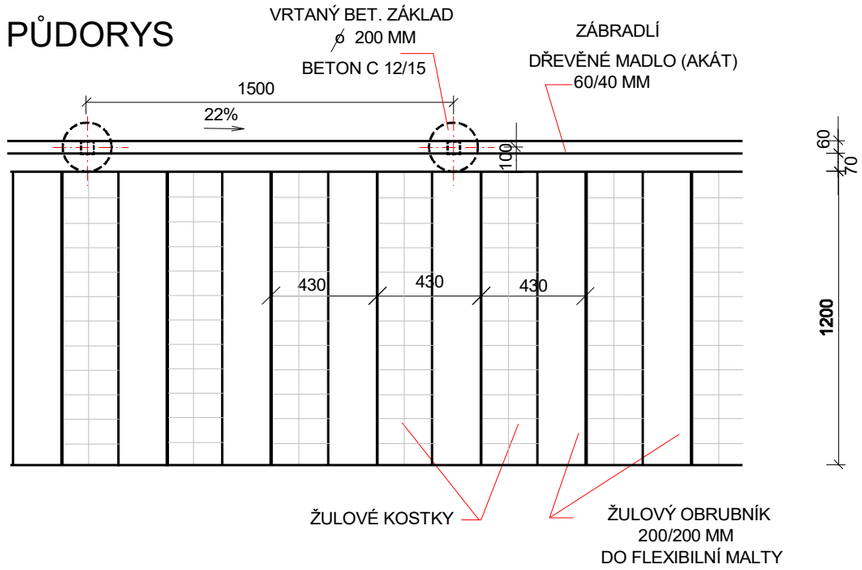

POZNÁMKA :

ZAKONČENÍ ZÁBRADLÍ BUDE PROVEDENO STEJNÝM ZPŮSOBEM
JAKO U BETONOVÝCH SCHODŮ S1 - VIZ. VÝKRES Č. 08

SO 101 STAVEBNÍ ÚPRAVY A PŘÍPRAVA ÚZEMÍ

ZODPOVĚDNÝ PROJEKTANT: Eva Wagnerová	VYPRACOVAL: Ivan Zbořil	Eva Wagnerová Tomešova 1, 602 00, Brno tel/ fax 543 215 577, ewa@volny.cz	
LOKALITA: BRNO - ULICE TOMEŠOVA			
OBJEDNATEL: Statutární město Brno, MČ Brno - Střed			
BRNO - UL. TOMEŠOVA, ÚPRAVA LOKALITY ČÁST A - VYHLÍDKA	DATUM: 07/2021	PARÉ:	
	ZAK.ČÍSLO:		
	STUPEŇ: ÚZEMNÍ SOUHLAS A OHLÁŠENÍ		
ZÁBRADLÍ U JEZDECKÝCH SCHODŮ PŮDORYS, ŘEZ	FORMÁT:	MĚŘÍTKO: 1:25	PŘÍL.Č.: 10

Create PDF files without this message by purchasing novaPDF printer (http://www.novapdf.com)