


VÍCEÚČELOVÉ TRAVNATÉ HŘIŠTĚ

ŘEZ M 1:25

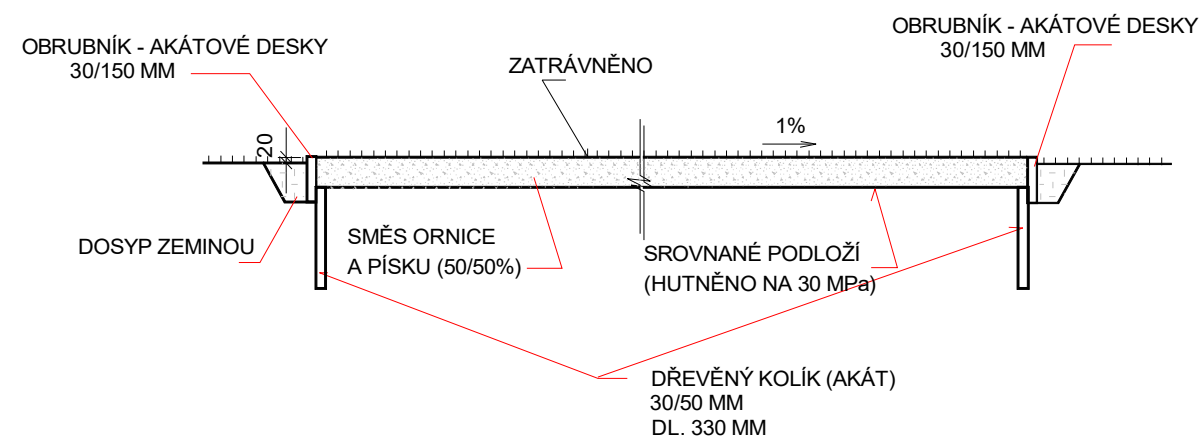

SO 101 STAVEBNÍ ÚPRAVY A PŘÍPRAVA ÚZEMÍ

ZODPOVĚDNÝ PROJEKTANT: Eva Wagnerová	VYPRACOVAL: Ivan Zbořil	Eva Wagnerová	
LOKALITA: BRNO - ULICE TOMEŠOVA		Tomešova 1, 602 00, Brno	
OBJEDNATEL: Statutární město Brno, MČ Brno - Střed		tel/ fax 543 215 577, ewa@volny.cz	
BRNO - UL. TOMEŠOVA, ÚPRAVA LOKALITY ČÁST B - MULTIFUNKČNÍ PLOCHA		DATUM	07/2021
		ZAK.ČÍSLO	PARÉ:
		STUPEŇ	
VÍCEÚČELOVÉ HŘIŠTĚ VZOROVÝ ŘEZ		FORMÁT:	MĚŘÍTKO: 1:25
			PŘÍL.Č.: 13