


SITUACE M 1:250

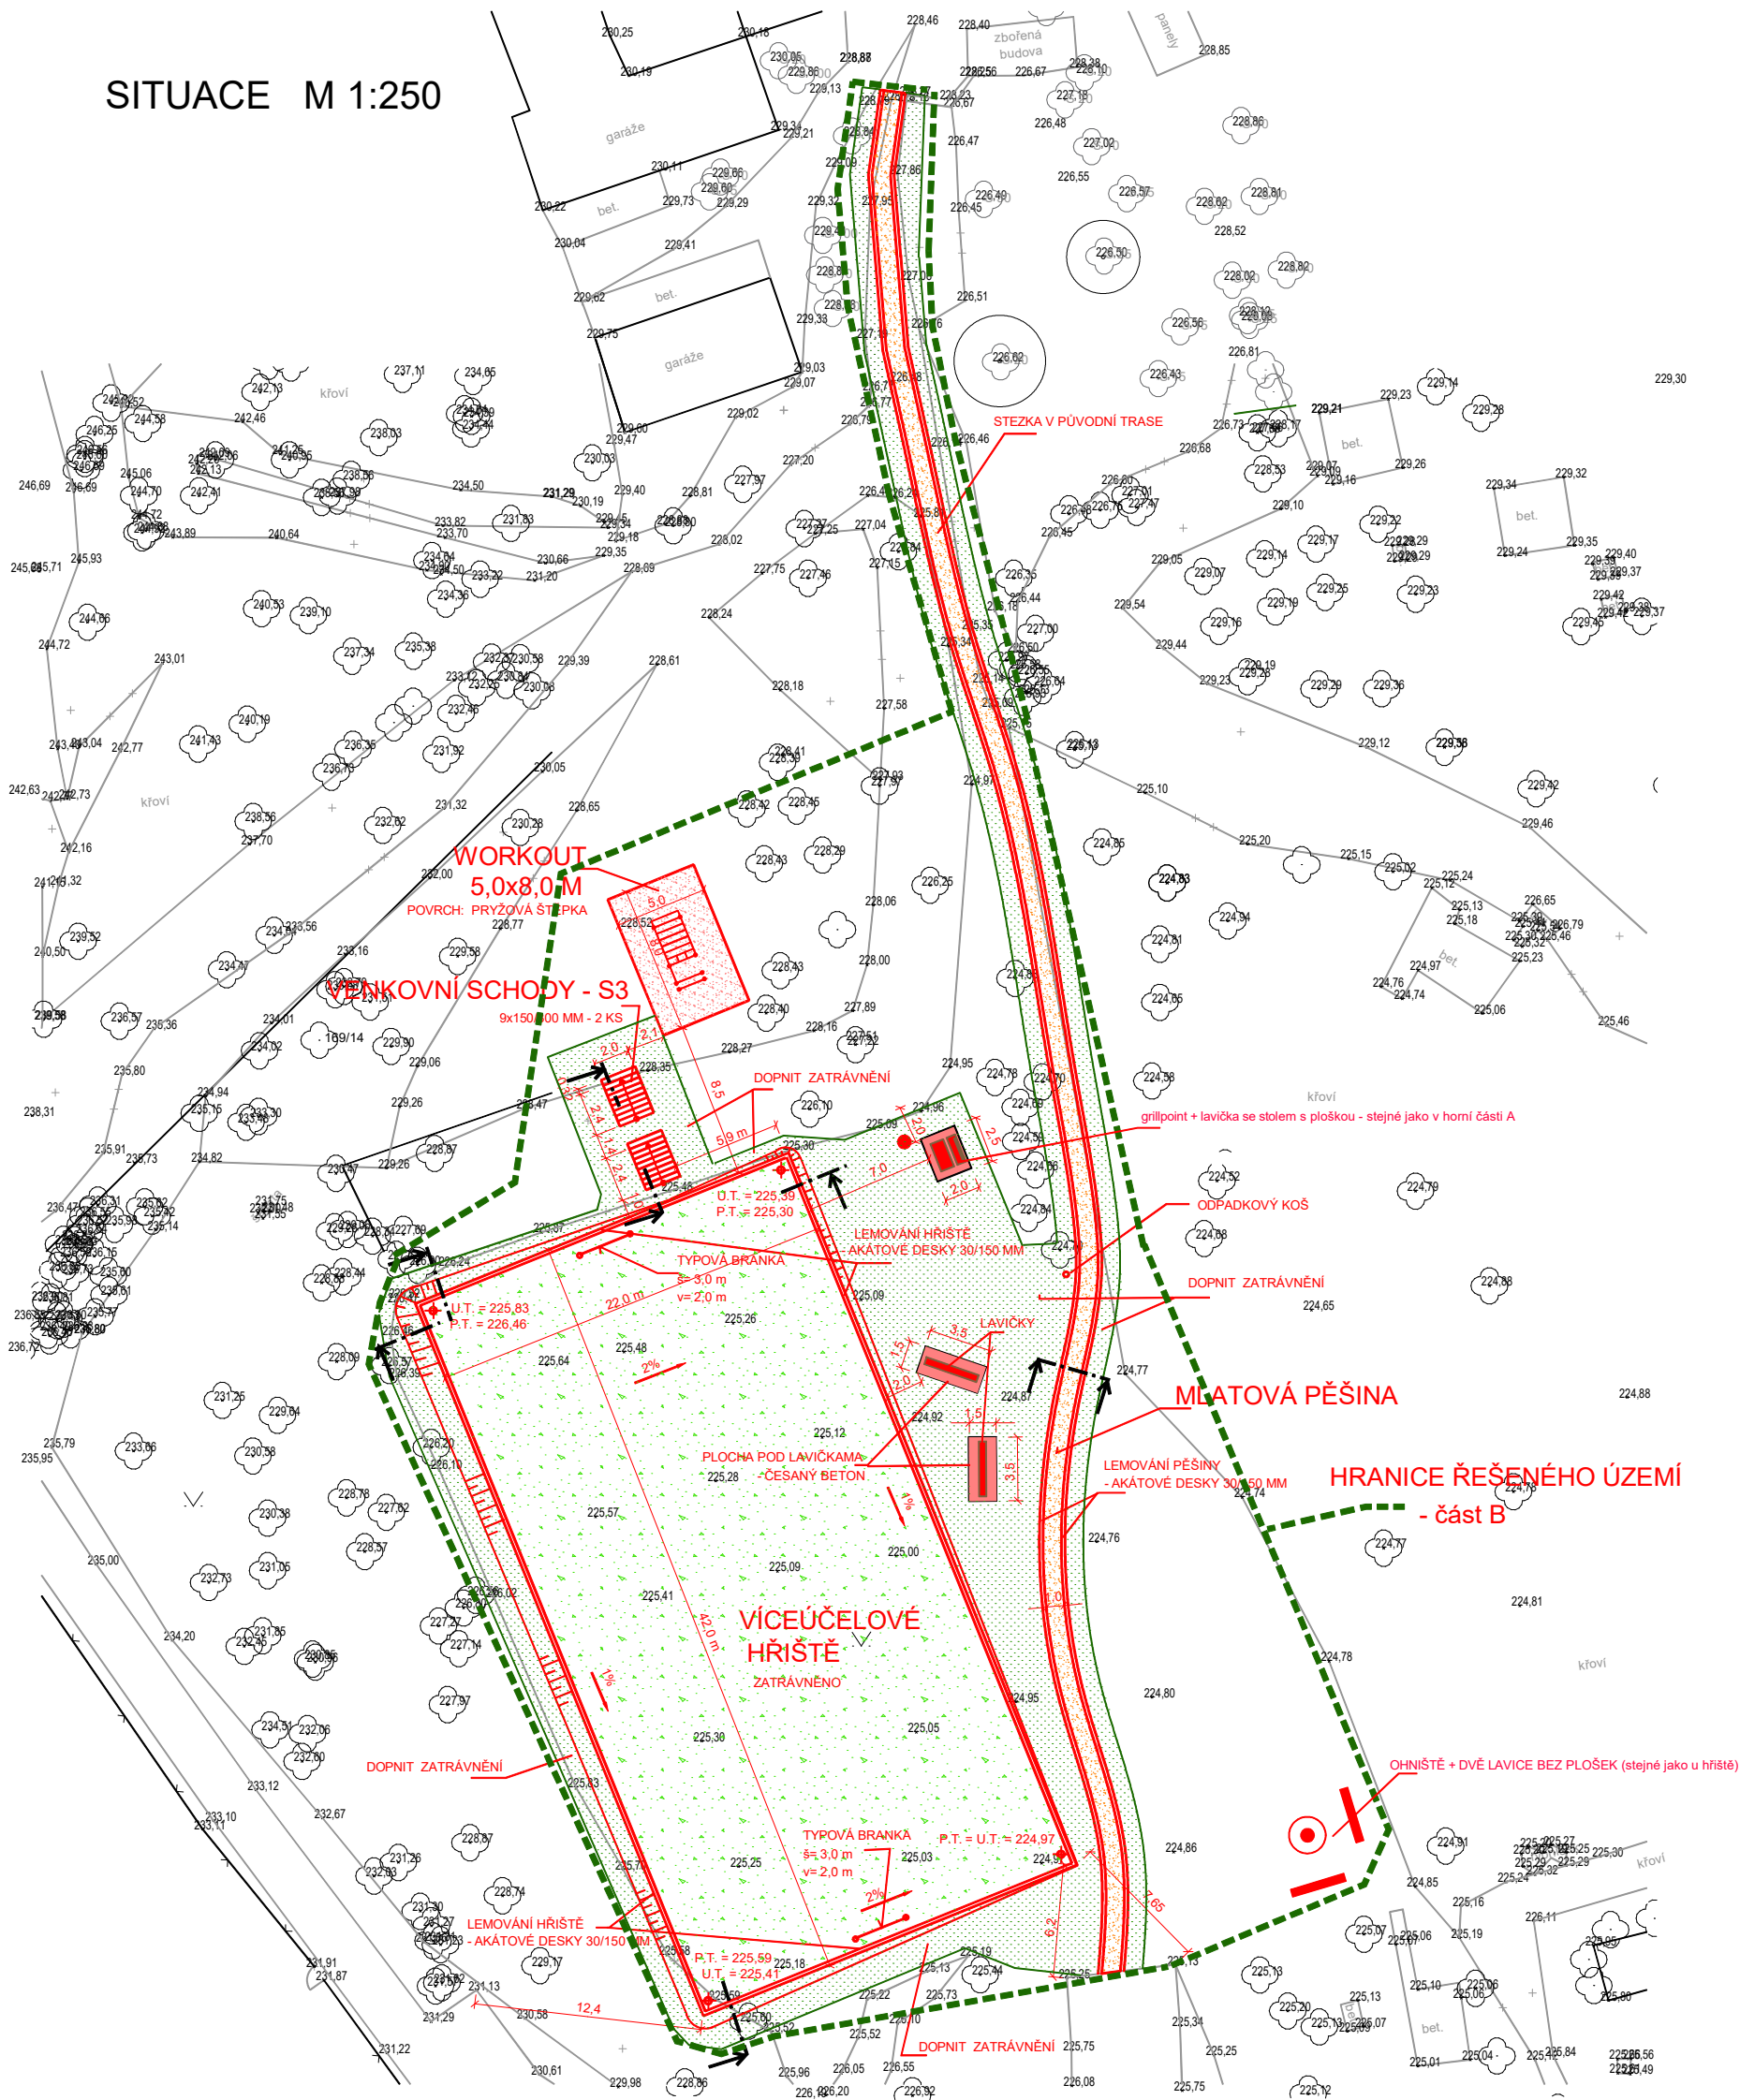

SO 101 STAVEBNÍ ÚPRAVY A PŘÍPRAVA ÚZEMÍ

ZODPOVĚDNÝ PROJEKTANT: Eva Wagnerová	VYPRACOVAL: Ivan Zbořil	Eva Wagnerová	
LOKALITA: BRNO - ULICE TOMĚŠOVA		Tomešova 1, 602 00, Brno	
OBJEDNATEL: Statutární město Brno, MČ Brno - Sítěd		tel/ fax 543 215 577, ewa@volny.cz	
BRNO - UL. TOMĚŠOVA, ÚPRAVA LOKALITY		DATUM	07/2021
ČÁST B - MULTIFUNKČNÍ PLOCHA		ZAK.ČÍSLO	PARÉ:
SITUACE - STAVEBNÍ ÚPRAVA (ČÁST B)		STUPEŇ	ÚZEMNÍ SOHLAS A OPRÁVNĚNÍ
		FORMAT:	PŘÍL.C.: 11
		MĚŘÍTKO:	1:250