


PÍTKO FUENTE KARIM

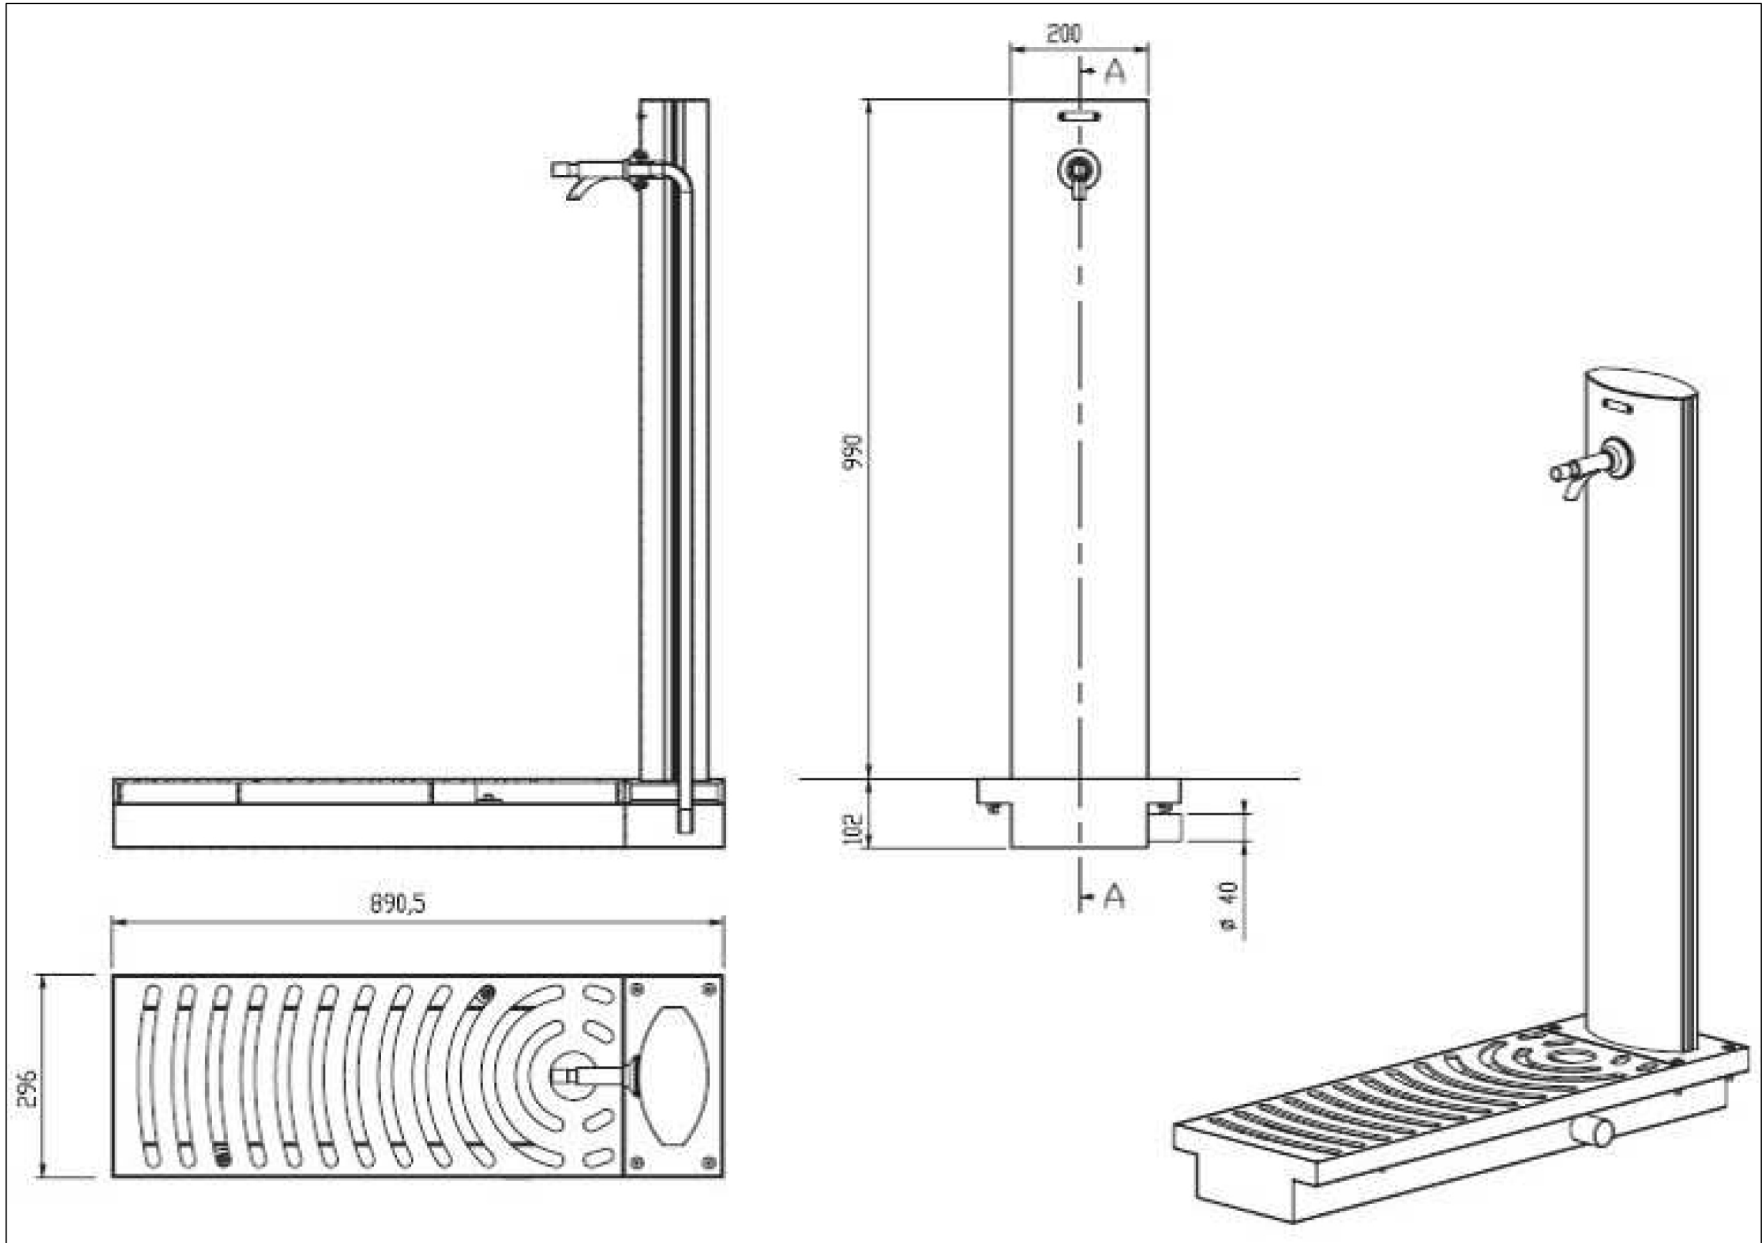

ZODPOVĚDNÝ PROJEKTANT: Eva Wagnerová		VYPRACOVAL: Ing.Olga Krásenská		Eva Wagnerová Tomešova 1 602 00, Brno tel/ fax 543 215 577 ewa@volny.cz		
LOKALITA: Brno, Obilní trh, p.č. 504/1						
OBJEDNATEL: Statutární město Brno, zast. ÚMČ Brno - střed, Dominikánská 2, 601 69 Brno						
DOPLNĚNÍ DĚTSKÉHO HŘIŠTĚ - OBILNÍ TRH BRNO				DATUM	LISTOPAD 2015	
				ZAK.ČÍSLO		
				STUPEŇ	DVZ	
SCHEMA PÍTKA				FORMÁT:	MĚŘÍTKO:	PŘÍL.Č.:
				2 x A4	-	05