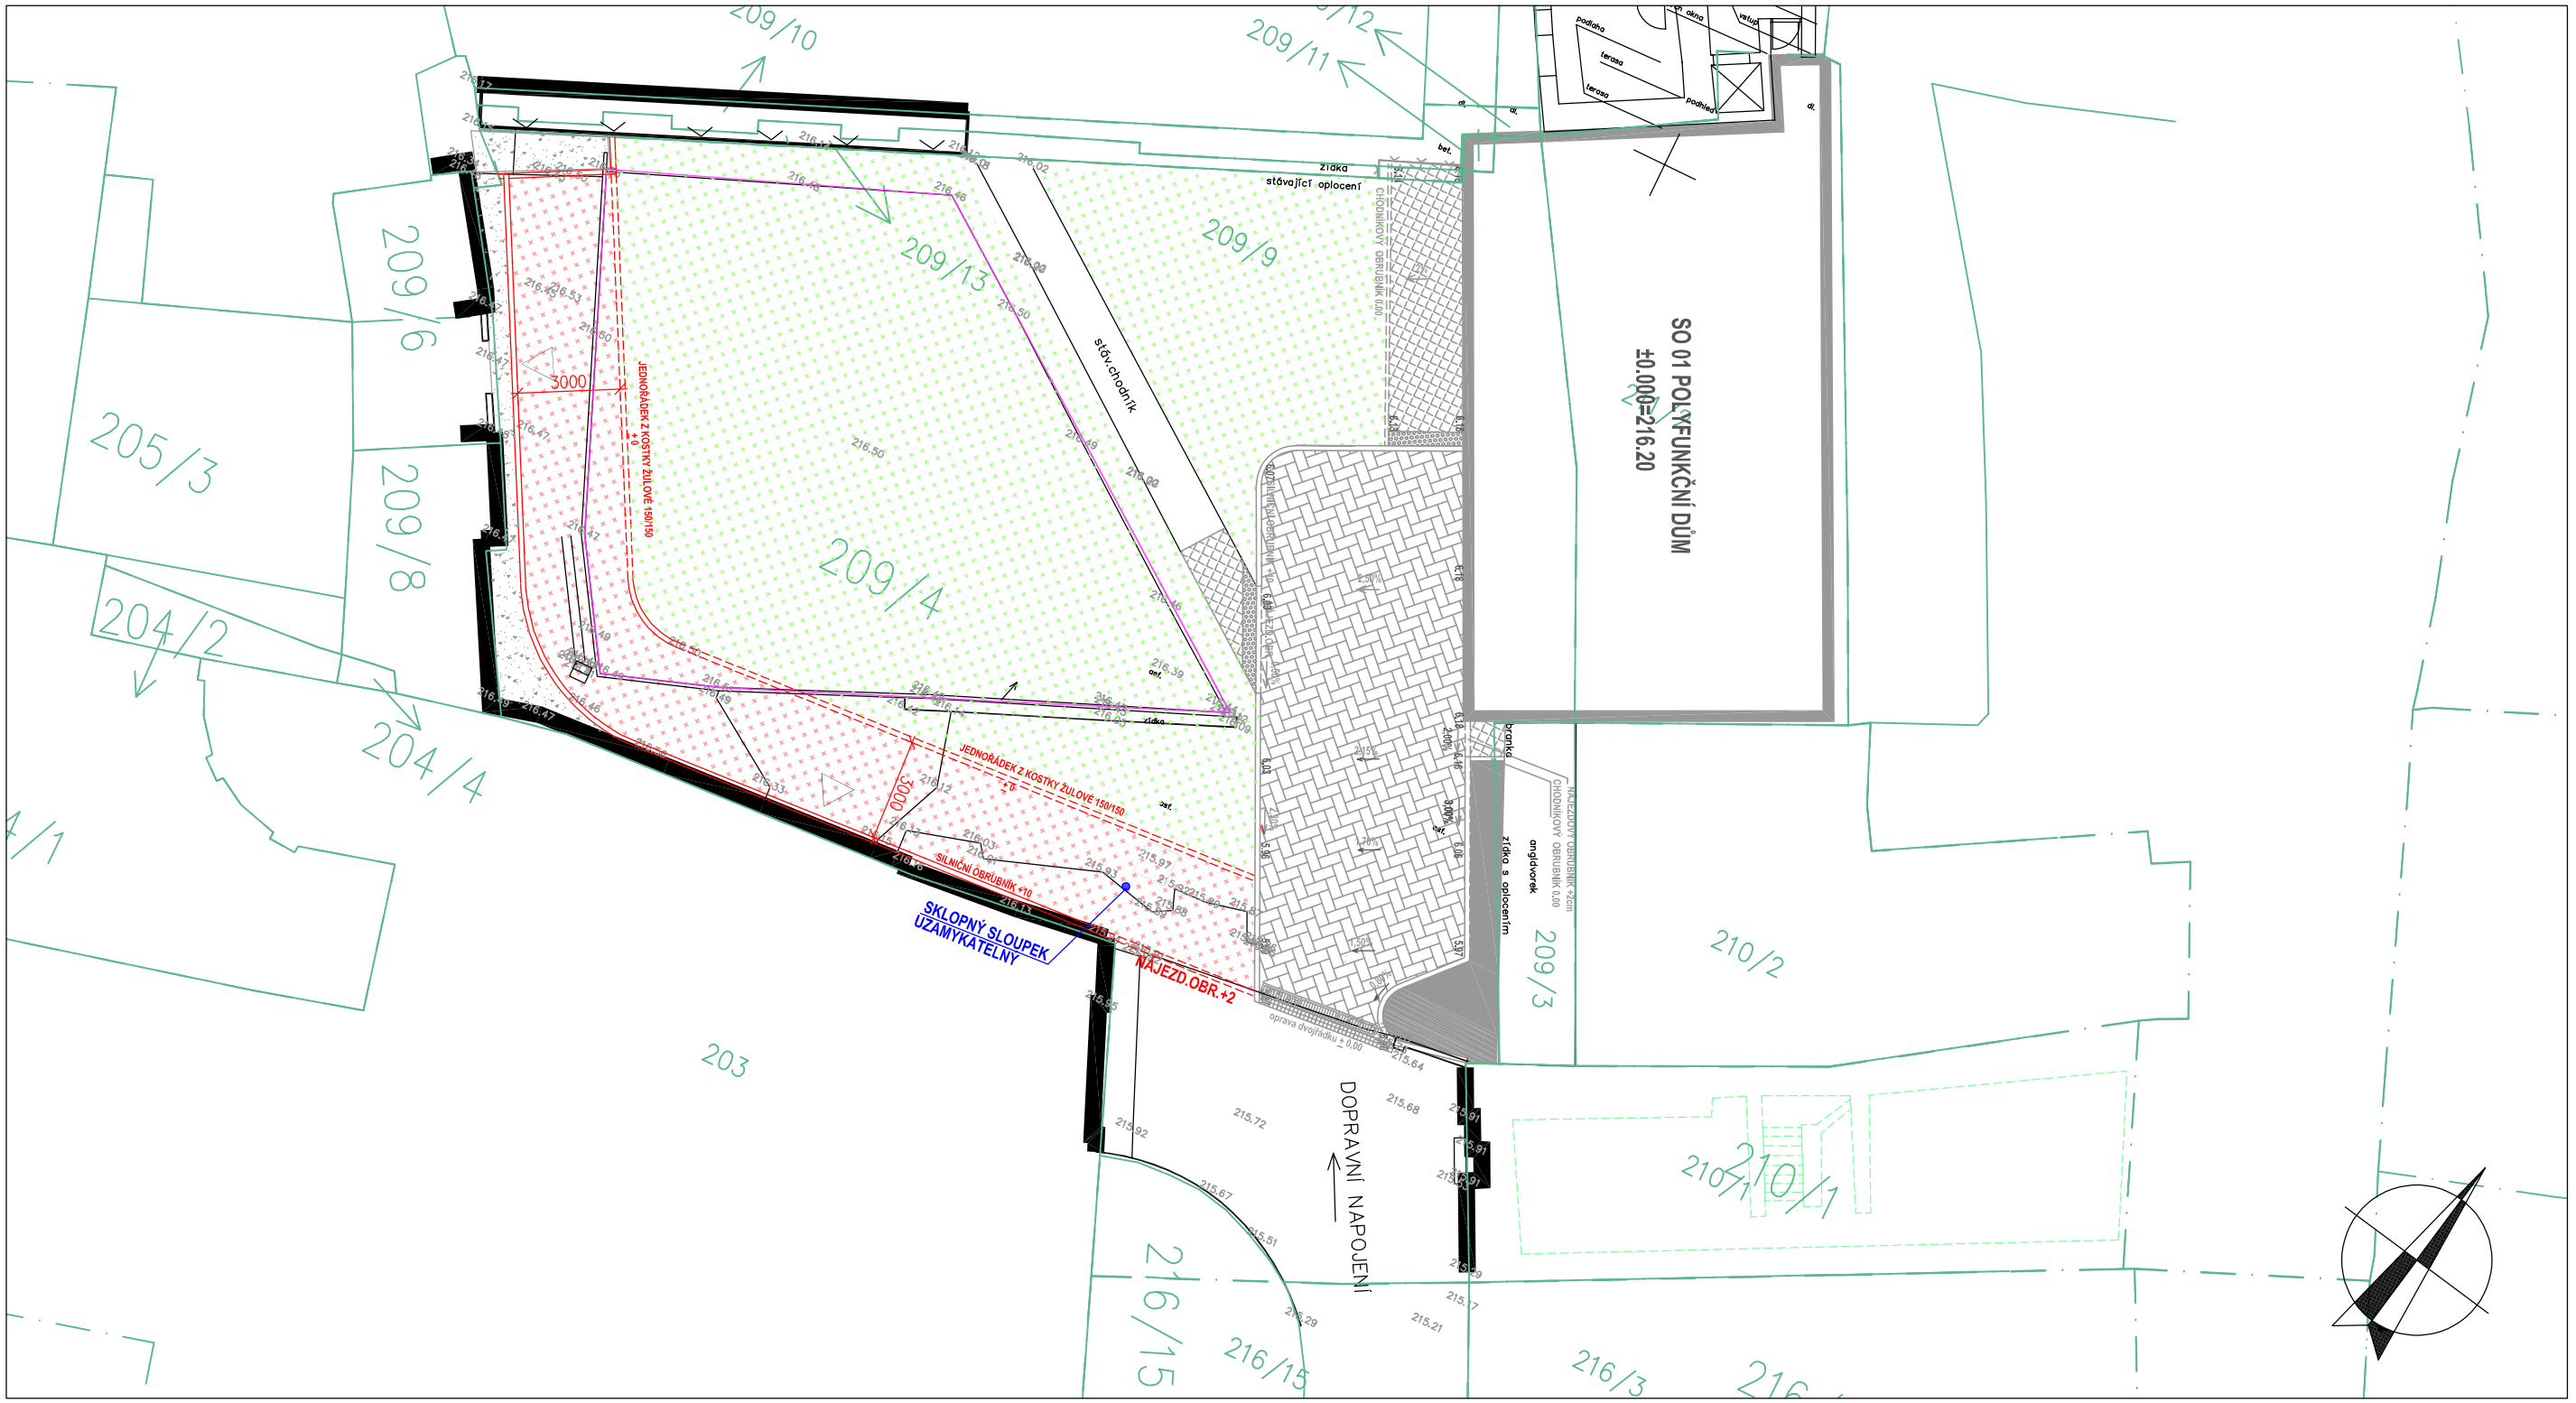

LEGENDA

- HRANICE PARCEL
- POLOHOPIS
- BET.OBRUBNÍK 150/250/1000
- JEDNOŘÁDEK KOSTKA 150/150
- VJEZD
- OPRAVA STÁV.ZPEV.PLOCHY –ŠTĚRKOTRÁVA
- ZÁSYP KAČÍRKEM
- SO 01 SADOVÉ ÚPRAVY
- PLOCHA URČENÁ K DEMOLICI

SOUŘADNICOVÝ SYSTÉM : JTSK
VÝŠKOVÝ SYSTÉM : Balt po vyrovnání B.p.v.

PROJEKTANT :	Ing. Milan Šamánek
VYPRACOVAL :	Ing. Milan Šamánek Ing. Dana Bašová

OBJEDNATEL:	Statutární město Brno, Dominikánské nám.196/1, Brno	MĚŘÍTKO :	1:200
STAVBA :	Úprava ploch " Římské náměstí" - vnitroblok	FORMÁT :	2xA4
		DATUM :	04/2022
OBJEKT :	SO 02 Zpevněné plochy	STUPEŇ :	Ohlášení stavby
		Č.ZAKÁZKY :	PŘÍLOHA Č. : 2
NÁZEV VÝKRESU:	SITUACE	ČÁST DOK. : / PROFESE :	