





OBJEKT MŠ KAMENNÁ 21 **MÍSTO STAVBY**

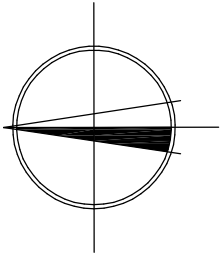

± 0,00 = 206,810 m.n.m.

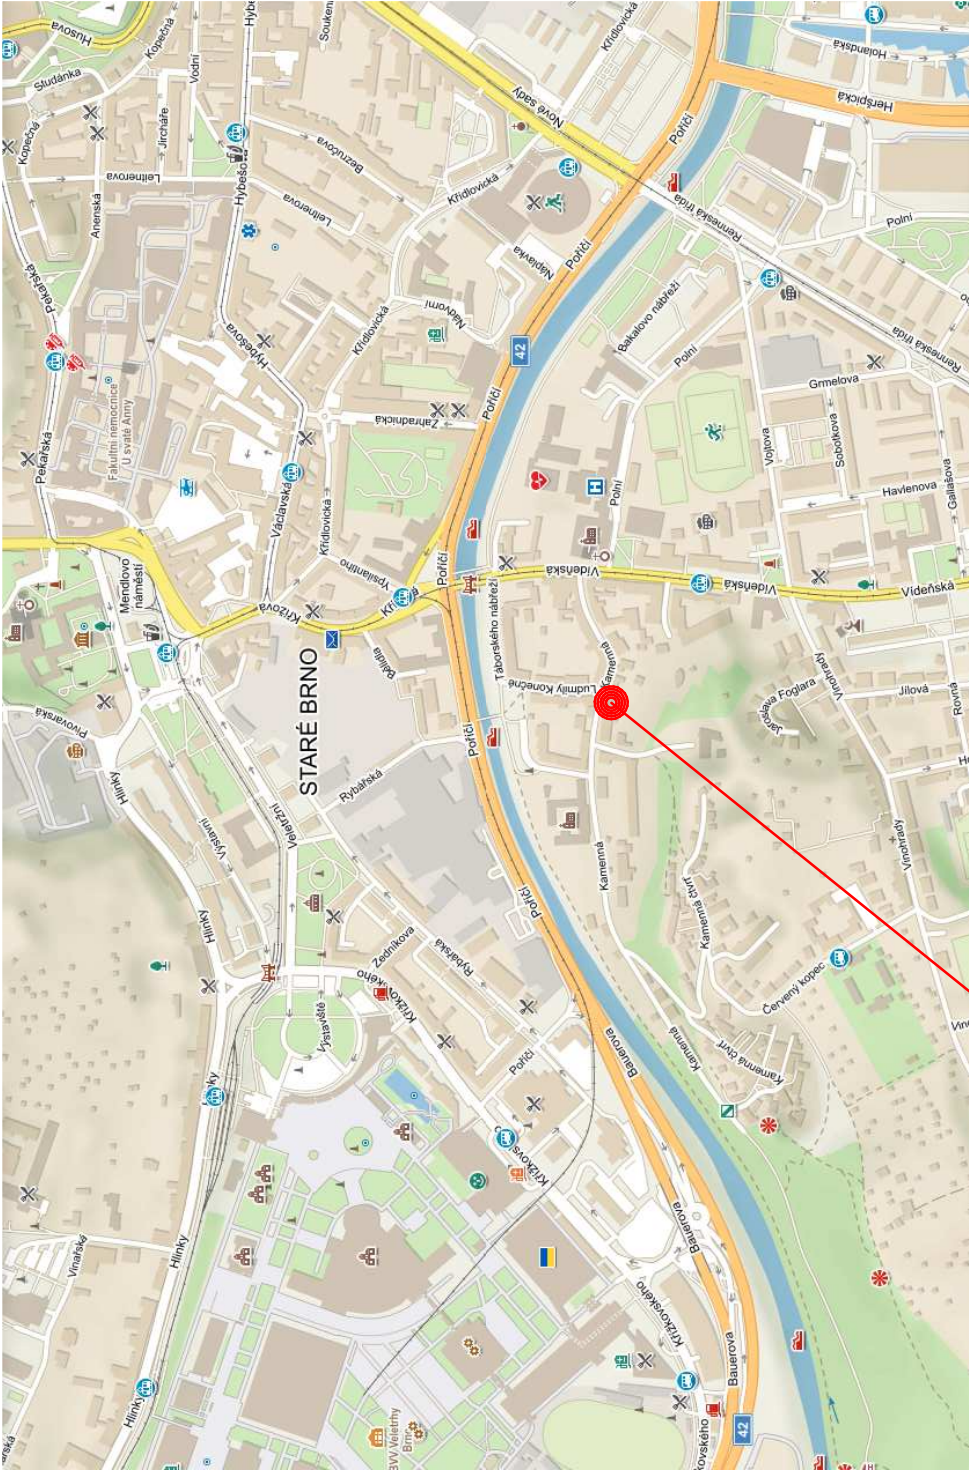

Název stavby:	REKONSTRUKCE PŮDNIHO PROSTORU- PŮDNÍ VESTAVBA-MŠ Brno Kamenná 21, p.o.			Místo stavby: Kamenná 195/21, Brno Štýřice		stupeň	DSP
				Investor: Statutární město Brno		datum	28.04.2022
				Obsah:		měřítko:	výkres č:
vypracoval		architekt projektu	zodp. projektant	formát	SITUACE - ŠIRŠÍ VZTAHY		
Ing. Otakar Mikulka		Ing. Otakar Mikulka	Ing. A3	Brno střed			
					1 : 500		
					C1		