



STĚNA U AROMASAUNY

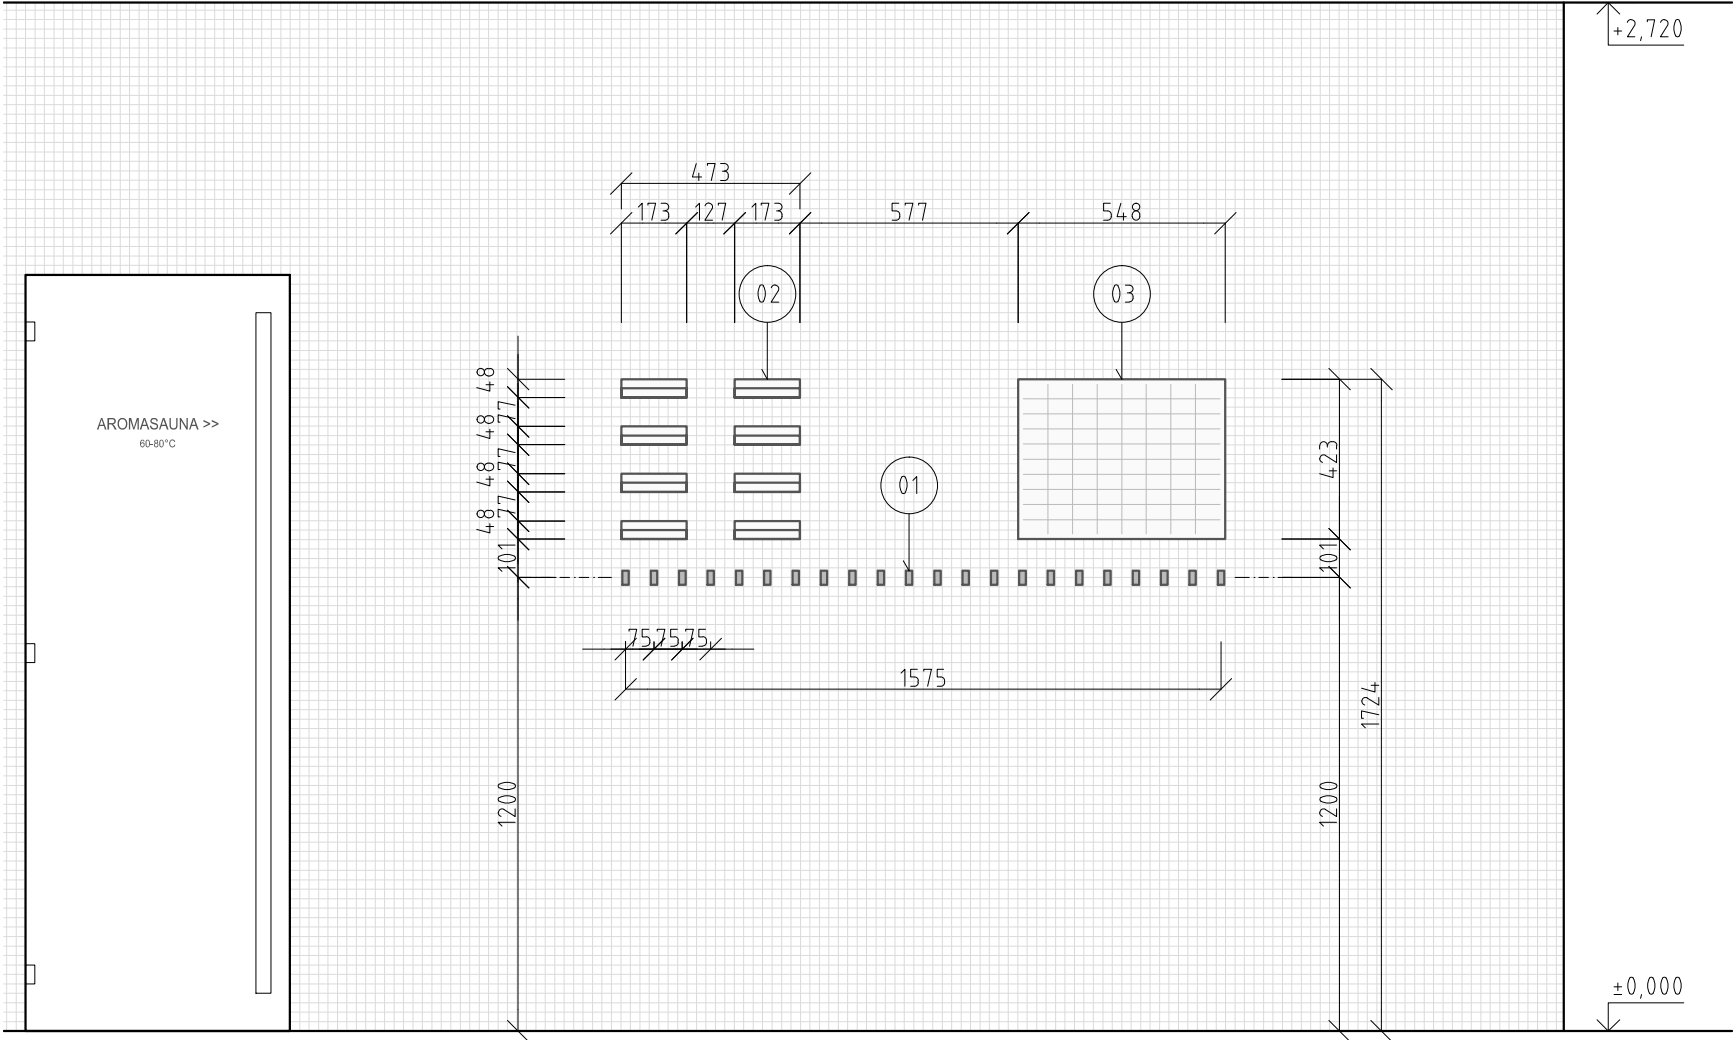


STĚNA U CEREMONIÁLNÍ SAUNY
(OBDOBNĚ I V MÍSTNOSTI 1.27a)

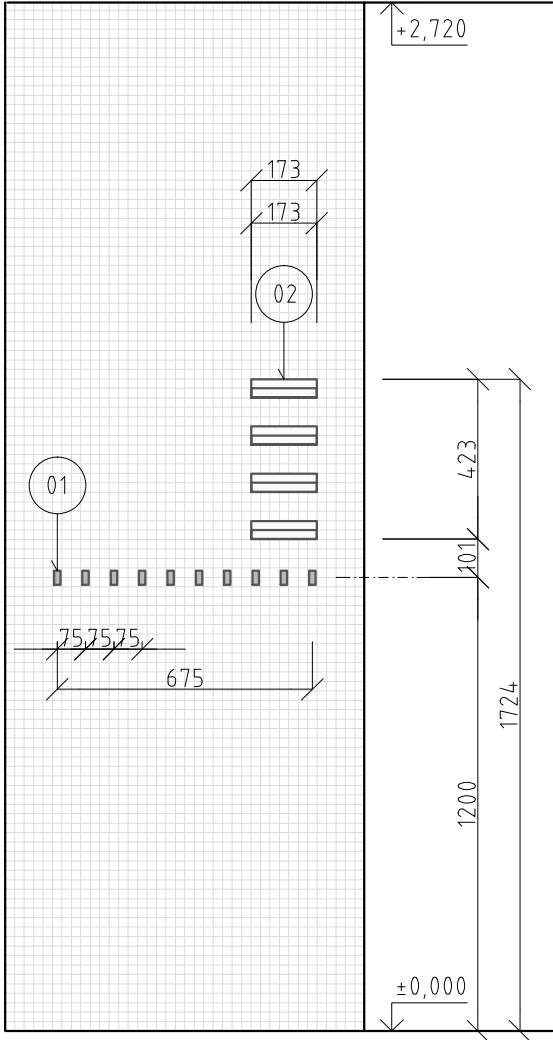

HÁČEK JIKA PURE CHROM



STĚNA U SPRCH
(MÍSTNOST 1.25)

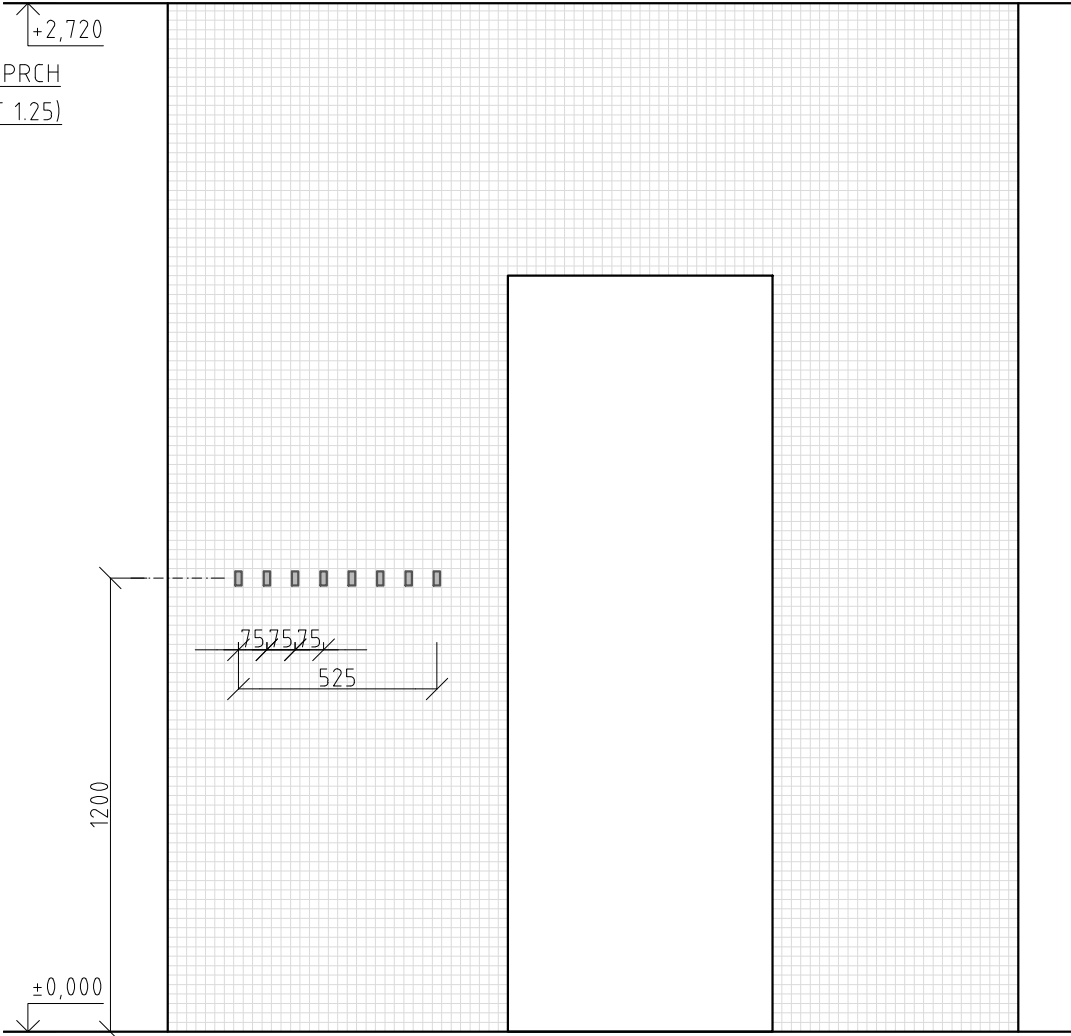

LEGENDA

- 01 NÁSTĚNNÝ HÁČEK - podlouhlého tvaru s oblým výstupkem. Materiál nerez/chrom. Rozměr š.16/v.52/h.25mm. Referenční typ viz obrázek.
- 02 POLÍČKA NA BRÝLE - vodovzdorná překližka tl. 5mm, záda 173/48 mm (dle rozměru mozaiky) k přilepení na stěnu, celková hloubka 60mm, vnitřní hloubka/prostor na brýle 50mm, vpředu se zvýšeným okrajem celkové výšky 24mm, bílý lak - odstín schválit na vzorku.
- 03 TABULE S ROZPISEM PROCEDUR - záda z vodovzdorné překližky tl. 5mm, k přilepení na stěnu, magnetický plech tl. 1mm, bílý lak - odstín schválit na vzorku. Magnetické štítky a potisk dle grafického manuálu. Rozměr š.548/v.423/hl.6mm (dle rozměru mozaiky)

- VŠECHNY ROZMĚRY JSOU ORIENTAČNÍ. SOUČÁSTÍ DODÁVKY VÝROBKU JE ZAMĚŘENÍ NA MÍSTĚ A ZPRACOVÁNÍ DÍLENSKÉ DOKUMENTACE DODAVATELEM PRO SCHVÁLENÍ PROJEKTANTEM.
- ODSŤINY A POVRCHY VEŠKERÝCH PU ODSOUHLASÍ PROJEKTANT V RÁMCI AD NA REÁLNÝCH FYZICKÝCH VZORCÍCH.
- NEDÍLNOU SOUČÁSTÍ PROJEKTOVÉ DOKUMENTACE JSOU VÝPISY.

DRNH/

generální projektant akce:		Ing. arch. Antonín Novák	Architekti D.R.N.H. s. r. o. Průchodní 2, 60200 Brno atelier@drnh.cz
vypracoval:		Ing. arch. Eduard Štěrbák	
investor:	Statutární město Brno, městská část Brno-střed Dominikánská 2, 601 69 Brno		
stavba:	Sportovní a rekreační areál Kraví hora v Brně - III. etapa – vnitřní vybavení – zadávací dokumentace	stupeň dokumentace: RDS	
		datum: 12 / 2021	
díl:	D1.2.1.M Mobiliář a doplňky	formát: 2 x A4	
		měřítko: 1 : 20	
obsah:	ROZMÍSTĚNÍ HÁČKŮ M.W/4, POLÍČEK NA BRÝLE MW/22 A ROZPISU PROCEDUR MW/23		číslo výkresu: D1.2.1.M11