




X/1.2 – DETAILNÍ ŘEZ MECHOVOU STĚNOU (M=1:4)

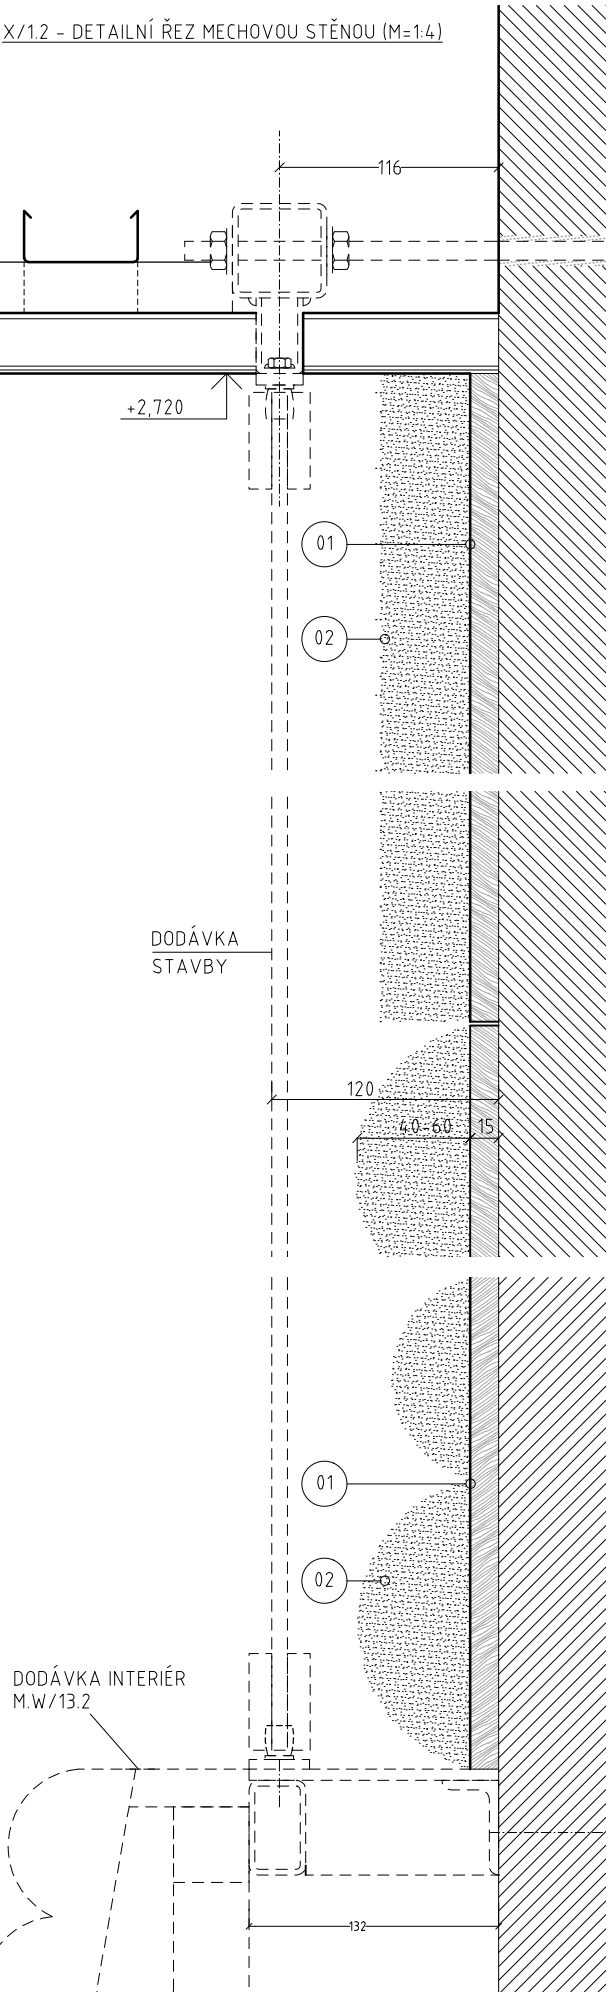

X/1.2 – POHLED NA MECHOVOU STĚNU

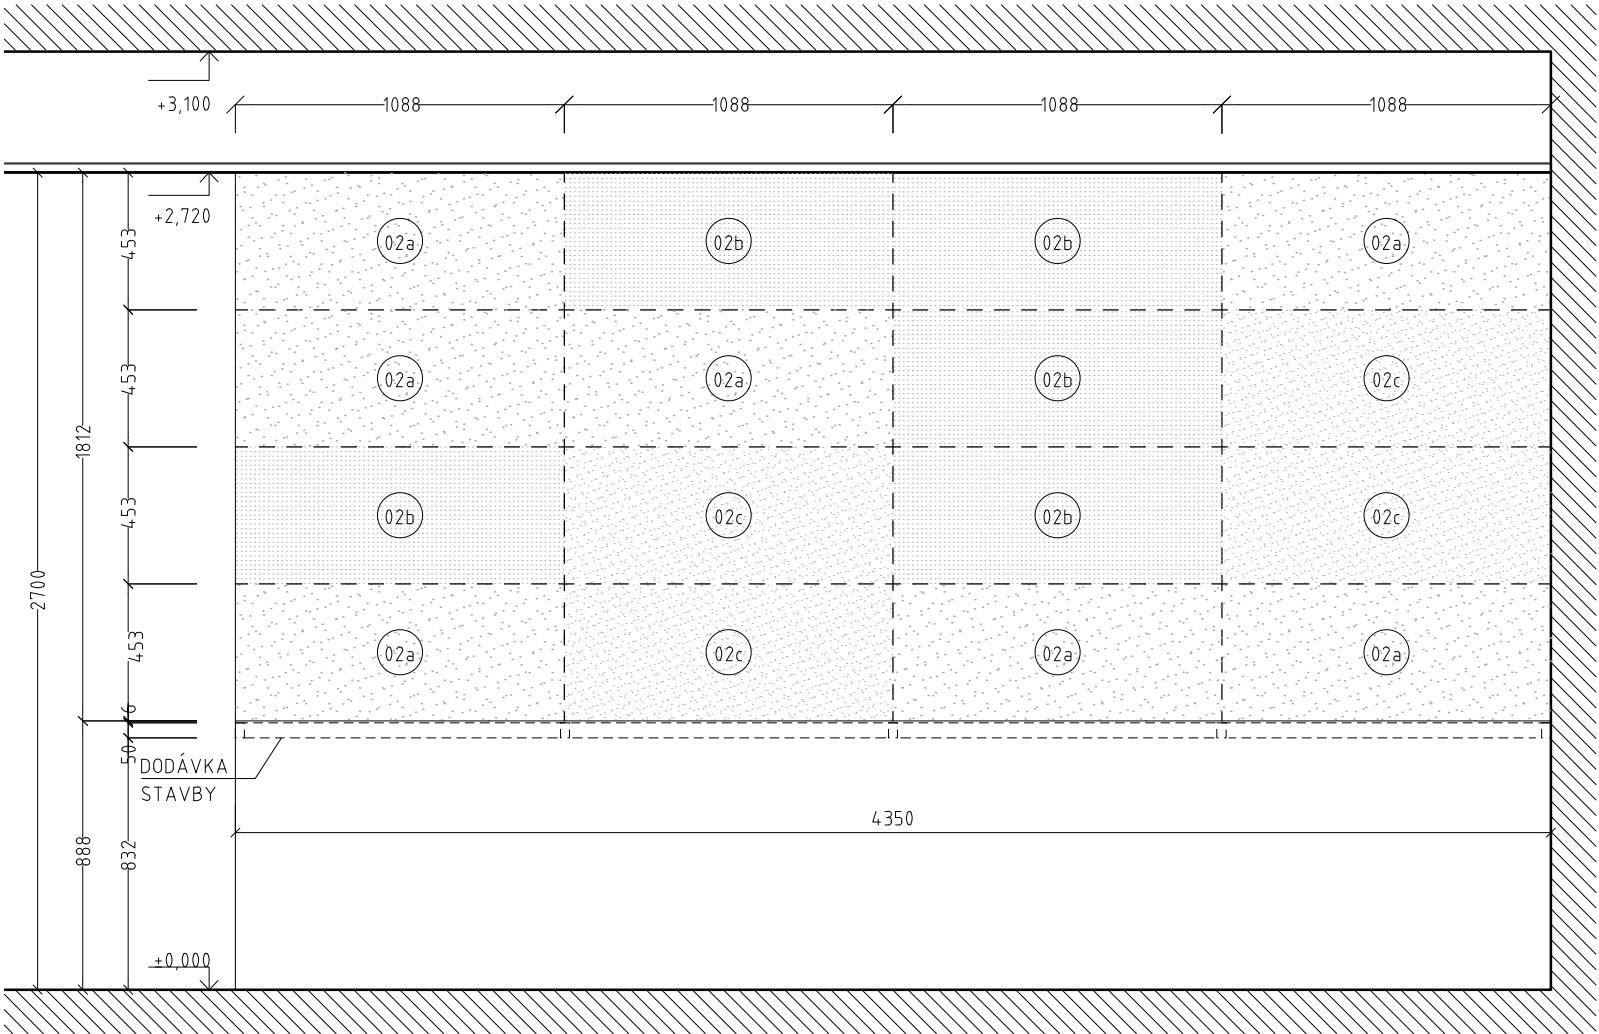

ŘEZ A-A´

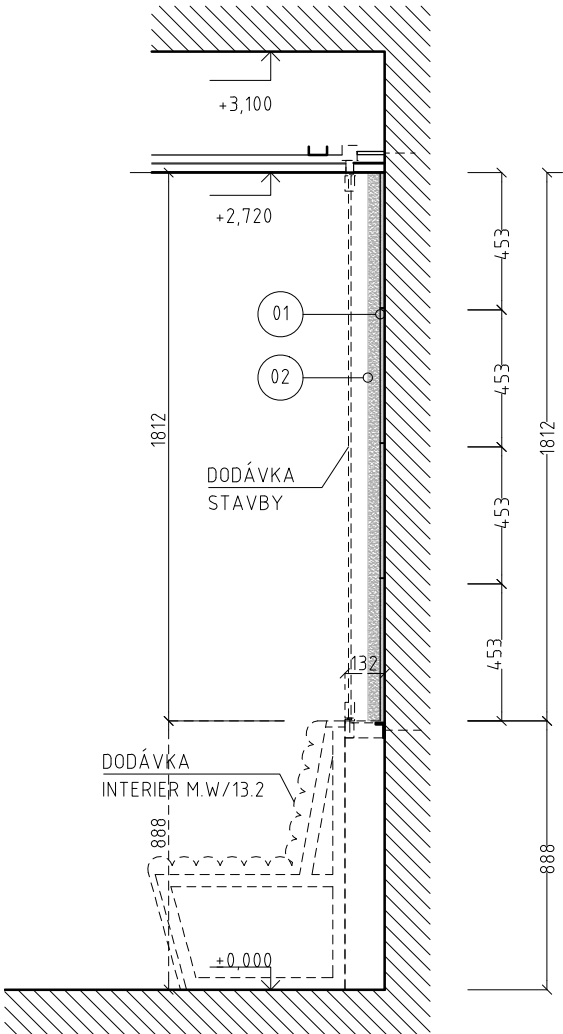

LEGENDA

- 01 OSB DESKA, PERO + DRÁŽKA, TL. 18mm, KOTVENO KE STĚNĚ
- 02 X/1.2 – MECHOVÁ STĚNA, MUMIFIKOVANÝ MECH KONZERVOVANÝ BIOLOGICKY ODBOURATELNÝM KONZERVANTEM, NA STĚNĚ POUŽITY 3 STUPNĚ BAREVNOSTI O STEJNÉ TLOUŠŤCE MECHU, BAREVNOST DLE ODSOUHLASENÝCH VZORKŮ
 - 02a - ODLIŠNÝ TYP BAREVNOSTI MECHU
 - 02b - ODLIŠNÝ TYP BAREVNOSTI MECHU
 - 02c - ODLIŠNÝ TYP BAREVNOSTI MECHU
- VŠECHNY ROZMĚRY JSOU ORIENTAČNÍ. SOUČÁSTÍ DODÁVKY VÝROBKU JE ZAMĚŘENÍ NA MÍSTĚ A ZPRACOVÁNÍ DÍLENSKÉ DOKUMENTACE DODAVATELEM PRO SCHVÁLENÍ PROJEKTANTEM.
- NEDÍLNOU SOUČÁSTÍ PROJEKTOVÉ DOKUMENTACE JSOU VÝPISY PRVKŮ.

DRNH/

generální projektant akce:		Ing. arch. Antonín Novák	Architekti D.R.N.H. s. r. o. Průchodní 2, 60200 Brno atelier@drnh.cz	
vypracoval:		Ing. arch. Eduard Štěrbák		
investor:	Statutární město Brno, městská část Brno-střed Dominikánská 2, 601 69 Brno			
stavba:	Sportovní a rekreační areál Kraví hora v Brně - III. etapa – vnitřní vybavení – zadávací dokumentace		stupeň dokumentace:	RDS
			datum:	12 / 2021
díl:	D1.2.1.M Mobiliář a doplňky		formát:	2 x A4
			měřítko:	1 : 25, 1:4
obsah:	MECHOVÁ STĚNA MX/1.2		číslo výkresu:	D1.2.1.M5