



SKŘÍŇKA S UMYVADLEM - T 14

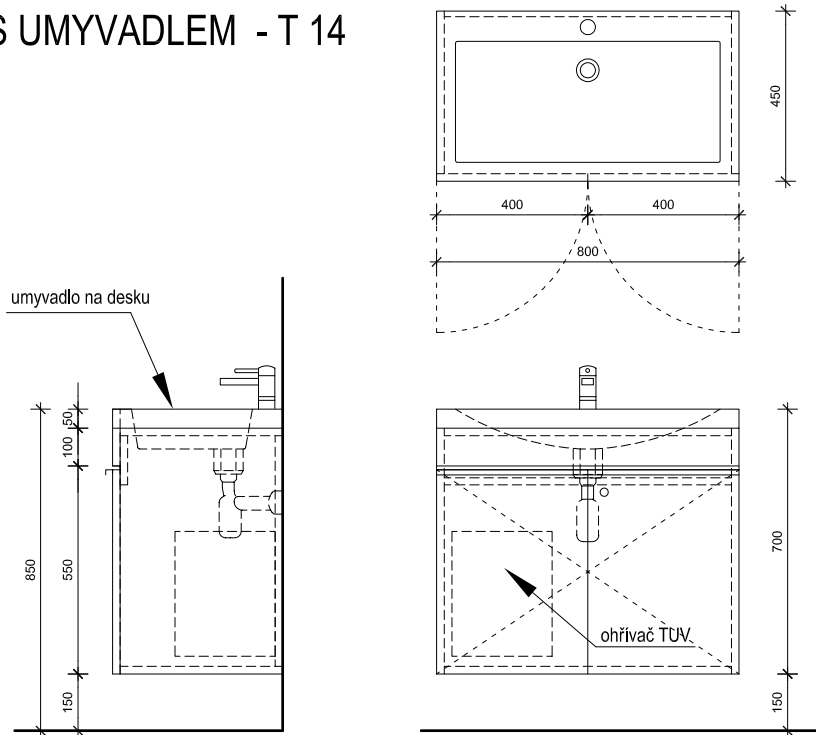

ČAJOVÁ KUCHYŇKA - T 15

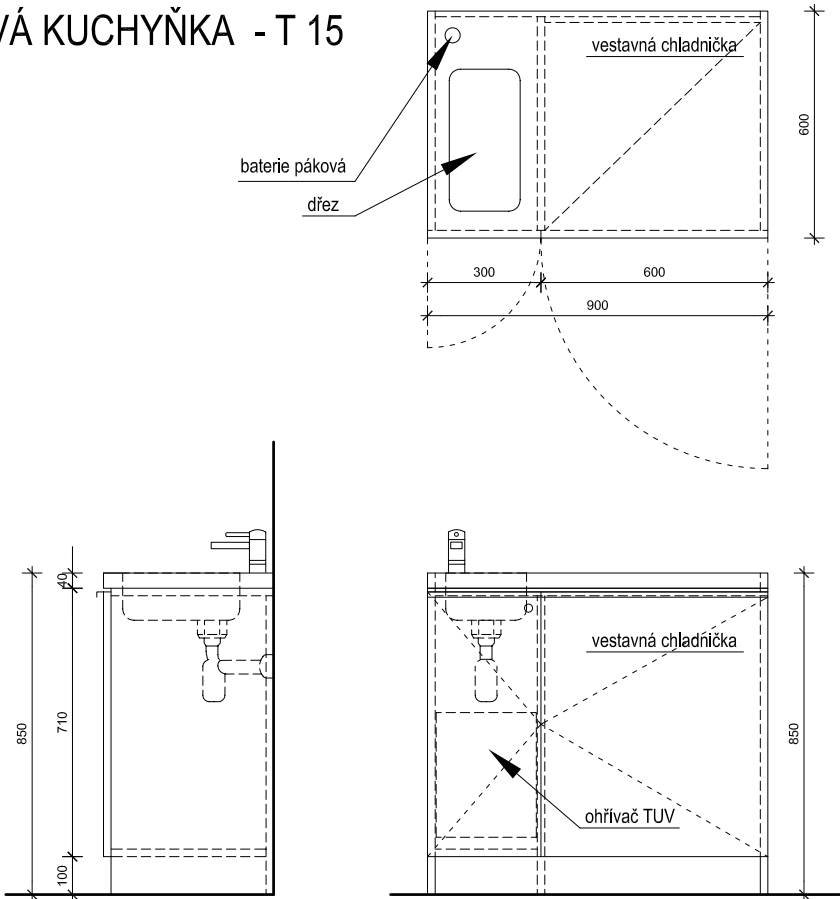

POZNÁMKA
Výkres neslouží jako výrobní dokumentace.
Veškeré rozměry je třeba předem ověřit přímo na stavbě.
Provedení a vybavení viz D.1.1.17 Technické standardy a specifikace.

0,000 = úroveň stávající čisté podlahy v 1.NP objektu

| | | | | |
|--------------------------|--|----------------------|--|---|
| VEDOUČÍ PROJEKTU | ZODP. PROJEKTANT | PROJEKTANT | Ing.arch.Karel Spáčil ČKA 03 334 Podleš 949/2 624 00 Brno tel: 605 588 298 |  KAREL SPÁČIL ARCHITEKT |
| Ing. arch. K. Spáčil | Ing. arch. K. Spáčil | Ing. arch. K. Spáčil | | |
| | | | | |
| INVESTOR | Statutární město Brno, m.č. Brno - střed | | FORMÁT | 2x A4 |
| MÍSTO STAVBY | budova ZŠ nám. Míru 3, Brno | | | |
| ČÁST PD: | D.1.1 Architektonické a stavební řešení | | | |
| STAVBA | ZŠ BRNO, NÁM. MÍRU 3, p.o. - PŘESTAVBA ŠKOLNICKÉHO BYTU NA ŠKOLNÍ DRUŽINU | | ÚČEL | DPS |
| OBSAH VÝKRESU | | | MĚŘÍTKO | 1:20 |
| | | | Č. VÝKRESU | |
| DETAILY NÁBYTKU T14, T15 | | | D.1.1.20 | |