Označení svítidla	Název	Světelné zdroje	Počet
A	Kruhové přisazené LED svítidlo, mikroprizmatický kryt, Ø 370mm	1 x LED, 26W, 3000lm, Ra80, 4000K	3
B	Sport LENS-90 87W/4000K, CRI>80, HR	1 x 12x DPS Z60A-840, 87W, 11421lm, Ra80, 4000K	10
C	Závěsné/přisazené, LED svítidlo, matná ALDP mřížka, UGR<19	1 x LED, 37W, 4450lm, Ra80, 4000K	4
D	LED interiérové, stropní přisazené	1 x LEDLine, 58W, 7280lm, Ra80, 4000K	3
E	LED interiérové, stropní přisazené	1 x LEDLine, 42W, 5210lm, Ra80, 4000K	4
NO	LED nouzové svítidlo LOVATO II, přisazené, optika pro únikové cesty, 1W	1 x box, 1W, 120lm, Ra80, 4000K	18

LEGENDA MÍSTNOSTÍ:

ČÍS.	ÚČEL MÍSTNOSTI	PLOCHA m²	DRUH PODLAHY	ZN.	ÚPR. POVRCHU
1.01	CHODBA	22,42	Velkoformátová keramická dlažba		Stávající
1.02	CHODBA	19,33	Velkoformátová keramická dlažba		Stávající
1.03	HRACÍ PLOCHA	154,52	Sportovní podlaha	S1	Akustický obklad / stávající zeď
1.04	ŠATNY DÍVKY	10,44	Velkoformátová keramická dlažba		Obklad z olejované voděodolné překližky
1.05	SPRCHY	10,28	Velkoformátová keramická dlažba		Velkoformátový keramický obklad
1.06	ŠATNA KLUCI	9,15	Velkoformátová keramická dlažba		Obklad z olejované voděodolné překližky
1.07	SPRCHY	7,08	Velkoformátová keramická dlažba		Velkoformátový keramický obklad
1.08	NÁŘAĎOVNA	6,00	Velkoformátová keramická dlažba		Stávající

LEGENDA:

- spínač osvětlení jednopolový - č. 1
- spínač osvětlení sériový - č. 5
- přepínač osvětlení střídavý - č. 6
- autonomní pož. hlásič
- vývod 400 V
- vývod 400 V
- vývod 230 V
- vývod 230 V
- ventilátor s doběhem
- spínač osvětlení jednopolový - č. 1, IP 44
- dvourámeček -zásuvky nad sebou, IP 20
- dvourámeček -zásuvky nad sebou, IP 44
- doplň. pospojení koupelna
- rozvaděč
- vodič CYKY-J 2-5x1.5
- vodič CYKY-J 3-5x2.5
- vodič CYKY-J 5x6
- hlavní kabelová trasa

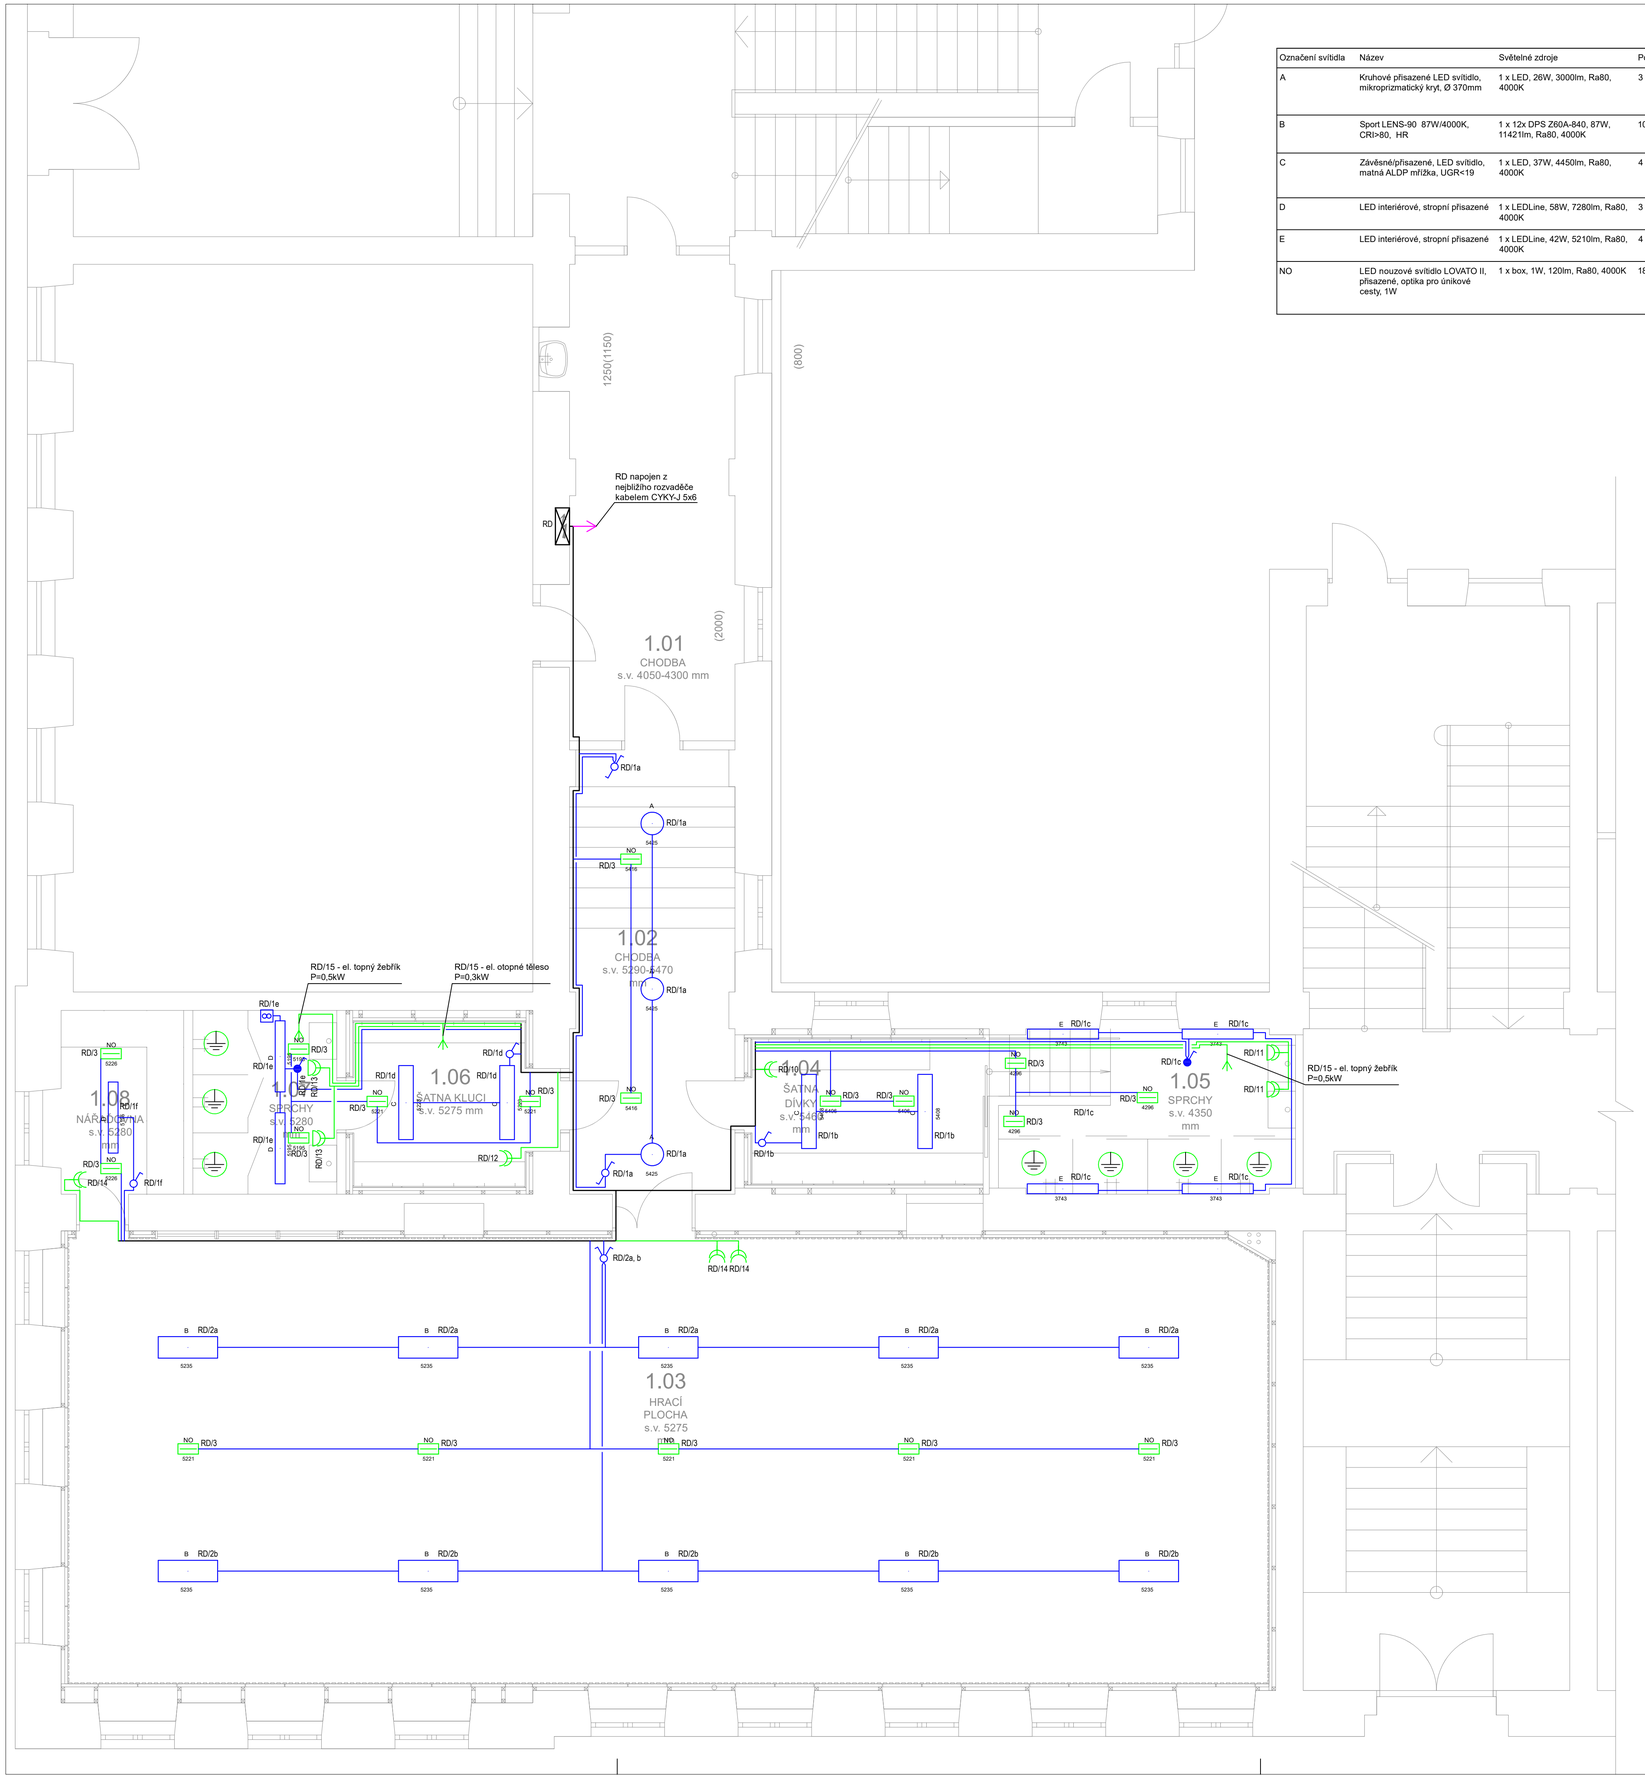

Akce:	**Rekonstrukce tělocvičny Brno Kotlářská**		Č.zak. **22Z111**
Investor:	Statutární město Brno, 602 00 Brno Dominikánské náměstí 196/1, Brno-město	Proj. části:	SZ Projekce elektro s.r.o. IČ: 09691057 Jaurisova 515/4, Michle (Praha 4), 140 00 Praha
Místo stavby:	Obec: Brno [582786], Parcelní číslo: p.č. 1346, Katastrální území: Veveří [610372]	Vypracoval: Zodp. proj.:	Ondřej Soukup Karel Sommer

SZ Projekce elektro

ČÁST PD:	**D.1.4.f Silnoproudá instalace**				Označ.: **D.1.4.f_03**
VÝKRES:	**PŮDORYS 1.NP**	Měřítko: 1:50	Stupeň PD: DPS	Datum: 08 - 2022	