


PŮDORYS 2.NP
STÁVAJÍCÍ STAV

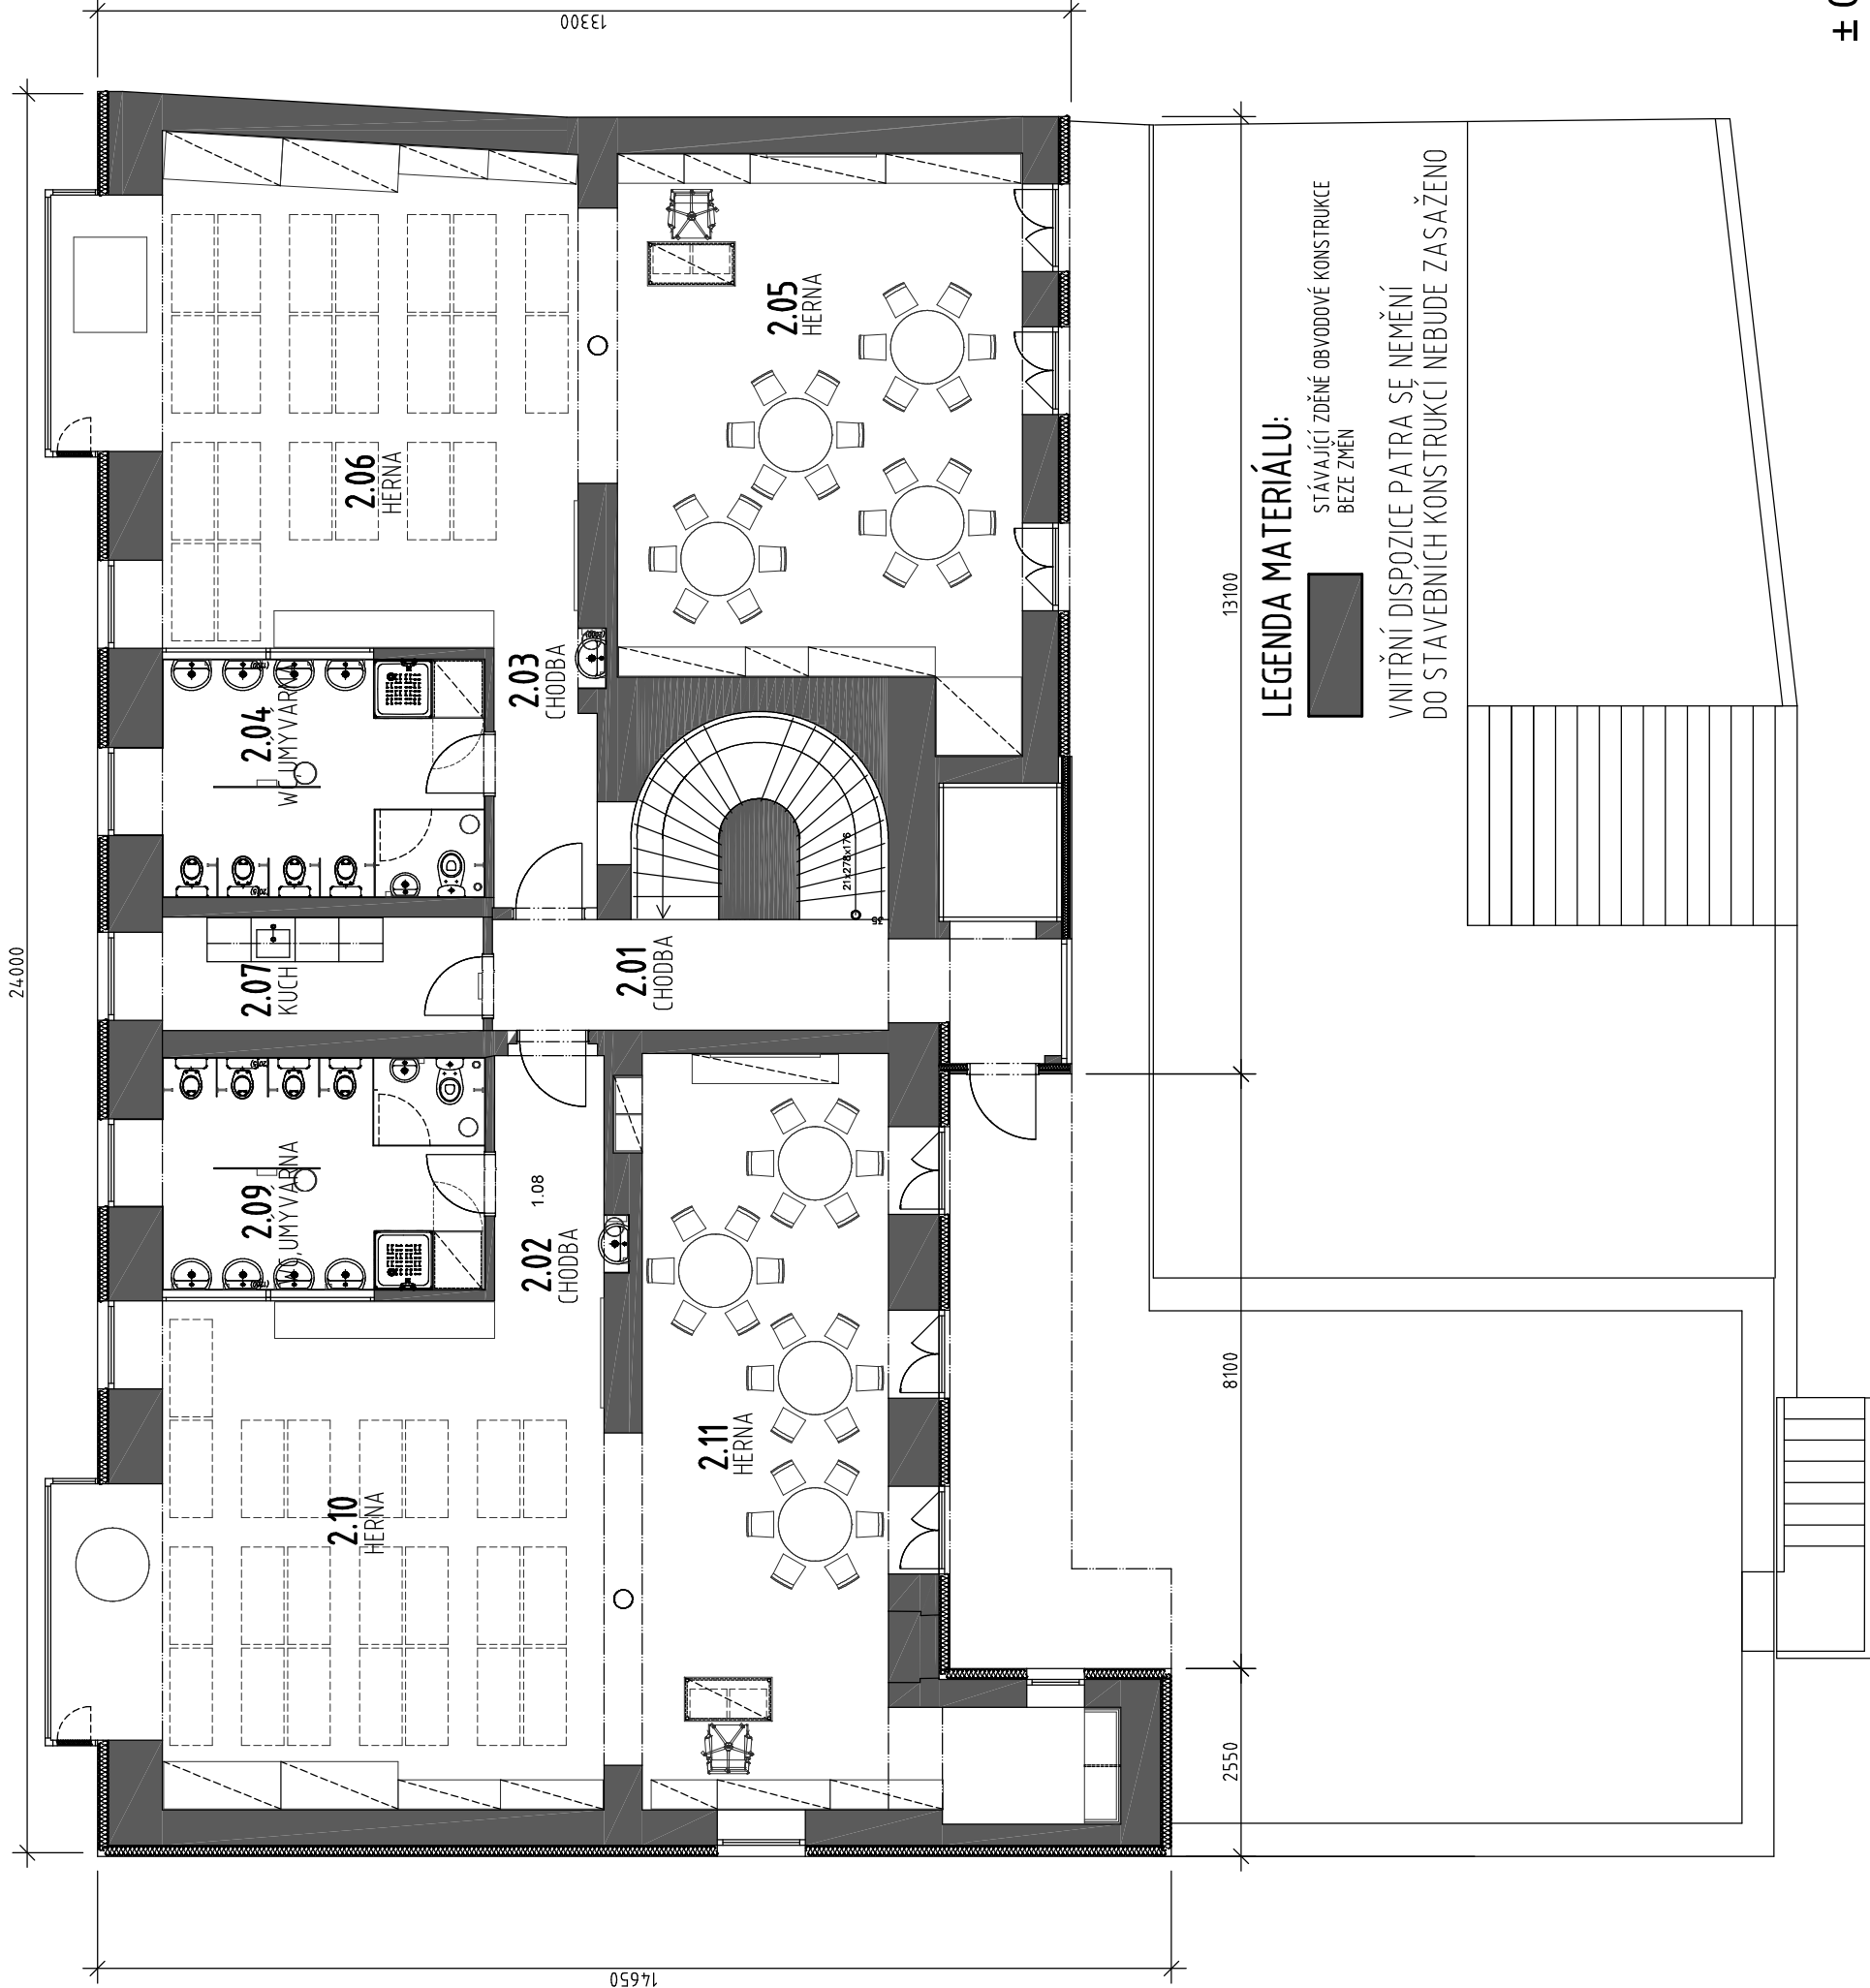

LEGENDA MATERIÁLU:

STÁVAJÍCÍ ZDĚNÉ OBVODOVÉ KONSTRUKCE
BEZE ZMĚN

VNITŘNÍ DISPOZICE PATRA SE NEMĚNÍ
DO STAVEBNÍCH KONSTRUKCÍ NEBUDE ZASAŽENO

± 0,00 = 206,810 m.n.m.

Název stavby:				REKONSTRUKCE PŮDNÍHO PROSTORU- PŮDNÍ VESTAVBA-MŠ Brno Kamenná 21, p.o.		Místo stavby: Kamenná 195/21, Brno Štýřice		stupeň	DSP			
vypracoval Ing. Otakar Mikulka		architekt projektu		zodp. projektant Ing. Otakar Mikulka		formát A3		st. úřad Brno střed		Investor: Statutární město Brno		datum 25.01.2022
										Obsah: PŮDORYS 2.NP		STÁVAJÍCÍ STAV