


ULOŽENÍ POTRUBÍ Z PLASTU

DN150 - DN600

a) V KOMUNIKACI

b) VE VOLNÉM TERÉNU

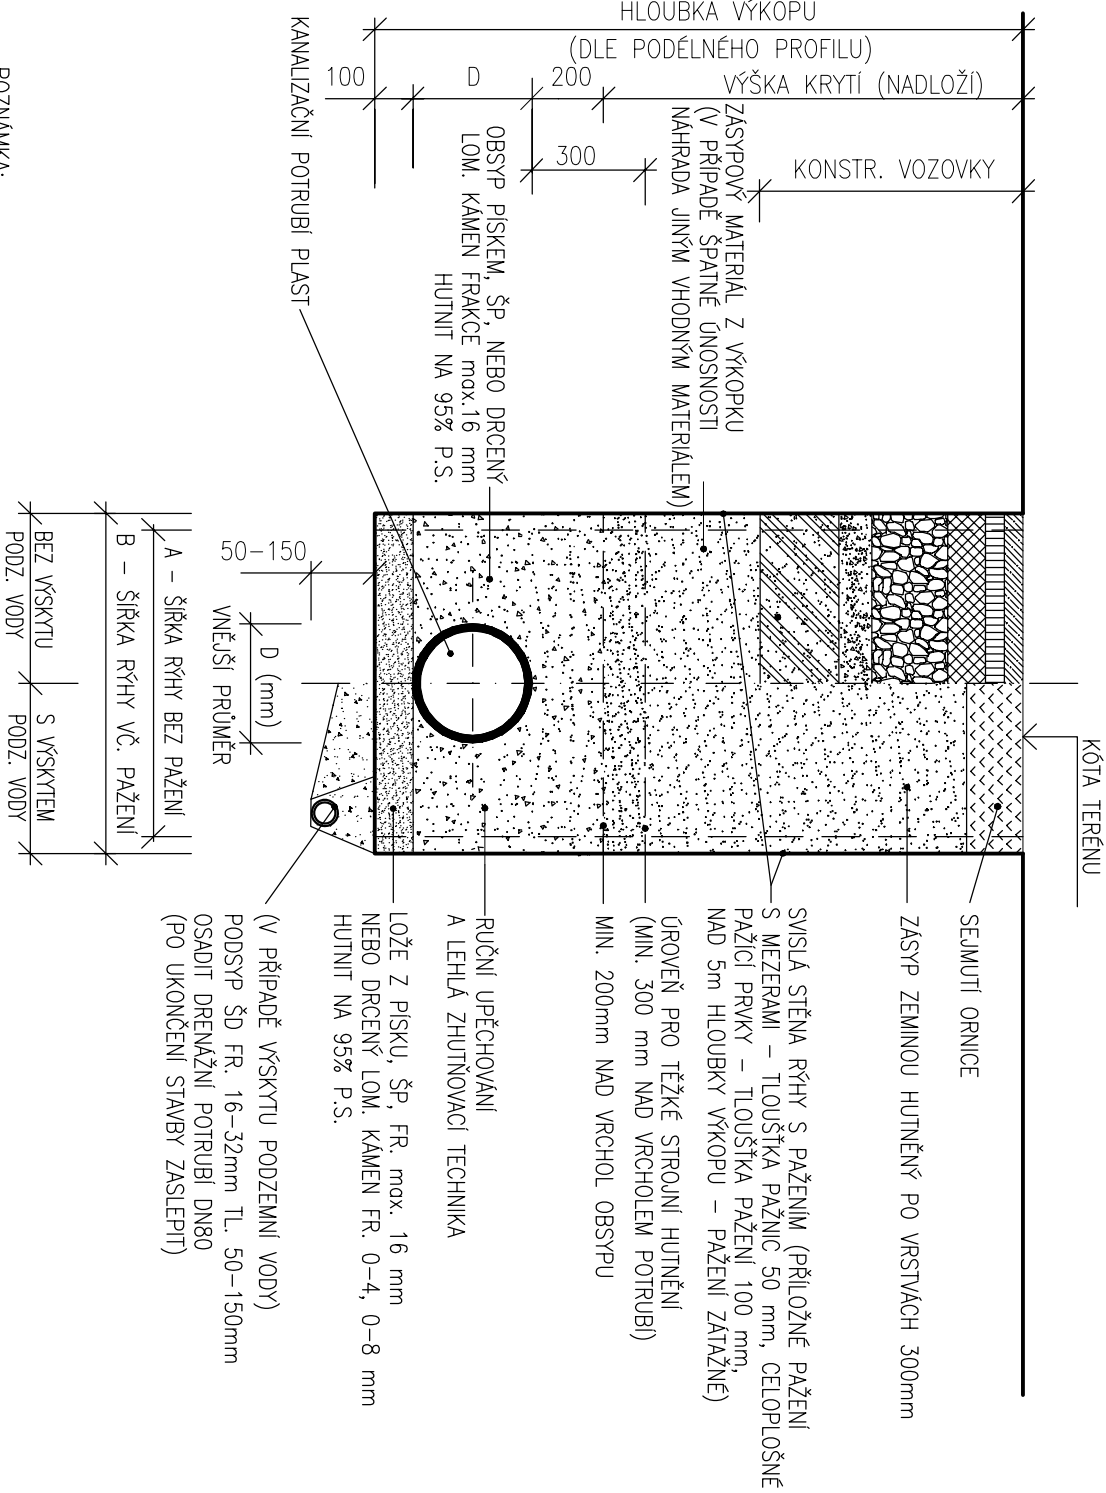

POZNÁMKA:
OD HLOUBKY VÝKOPU 1,20m BUDE RÝHA PAŽENA

DN	HLOUBKA RÝHY			HLOUBKA RÝHY			HLOUBKA RÝHY								
	≥1,00 ≤ 1,75	≥1,75 ≤ 4,00	>4,00	≥1,00 ≤ 1,75	≥1,75 ≤ 4,00	>4,00	≥1,00 ≤ 1,75	≥1,75 ≤ 4,00	>4,00						
	MIN.ŠÍŘKA RÝHY BEZ PAŽENÍ			MIN.ŠÍŘKA RÝHY VČETNĚ PŘÍLOŽNÉHO PAŽENÍ			MIN. ŠÍŘKA RÝHY VČETNĚ PAŽLÍČICH BOXŮ								
A										B			B		
150	800	900	1000	900	1000	1100	1000	1100	1200						
200	800	900	1000	900	1000	1100	1000	1100	1200						
250	800	900	1000	900	1000	1100	1000	1100	1200						
300	800	900	1000	900	1000	1100	1000	1100	1200						
400	1100	1100	1100	1200	1200	1200	1300	1300	1300						
500	1200	1200	1200	1300	1300	1300	1400	1400	1400						
600	1300	1300	1300	1400	1400	1400	1500	1500	1500						

ZODPOVĚDNÝ PROJEKTANT:		VYPRACOVAL:	
Eva Wagnerová		Jaroslav Škola	
LOKALITA: BRNO - ULICE TOMĚŠOVA			
OBJEDNATEL: Statutární město Brno, MČ Brno-Sřed			
BRNO - UL. TOMĚŠOVA, ÚPRAVA LOKALITY			
VZOROVÉ ULOŽENÍ GRAVITAČNÍHO POTRUBÍ			
DATUM		07/2021	
ZAK.ČÍSLO			
STUPEŇ		UZEMNÍ SOUHLAS A OHLÁŠENÍ	
FORMÁT:		MĚŘÍTKO:	
244		PŘÍL.Č.: 07	