


BLOKOVÉ SCHÉMA PZTS
(POPLACHOVÝ ZABEZPEČOVACÍ A TÍŠŇOVÝ SYSTÉM)

BLOKOVÉ SCHÉMA UKS (UNIVERZÁLNÍ KABELÁŽNÍ SYSTÉM)

STŘECHA

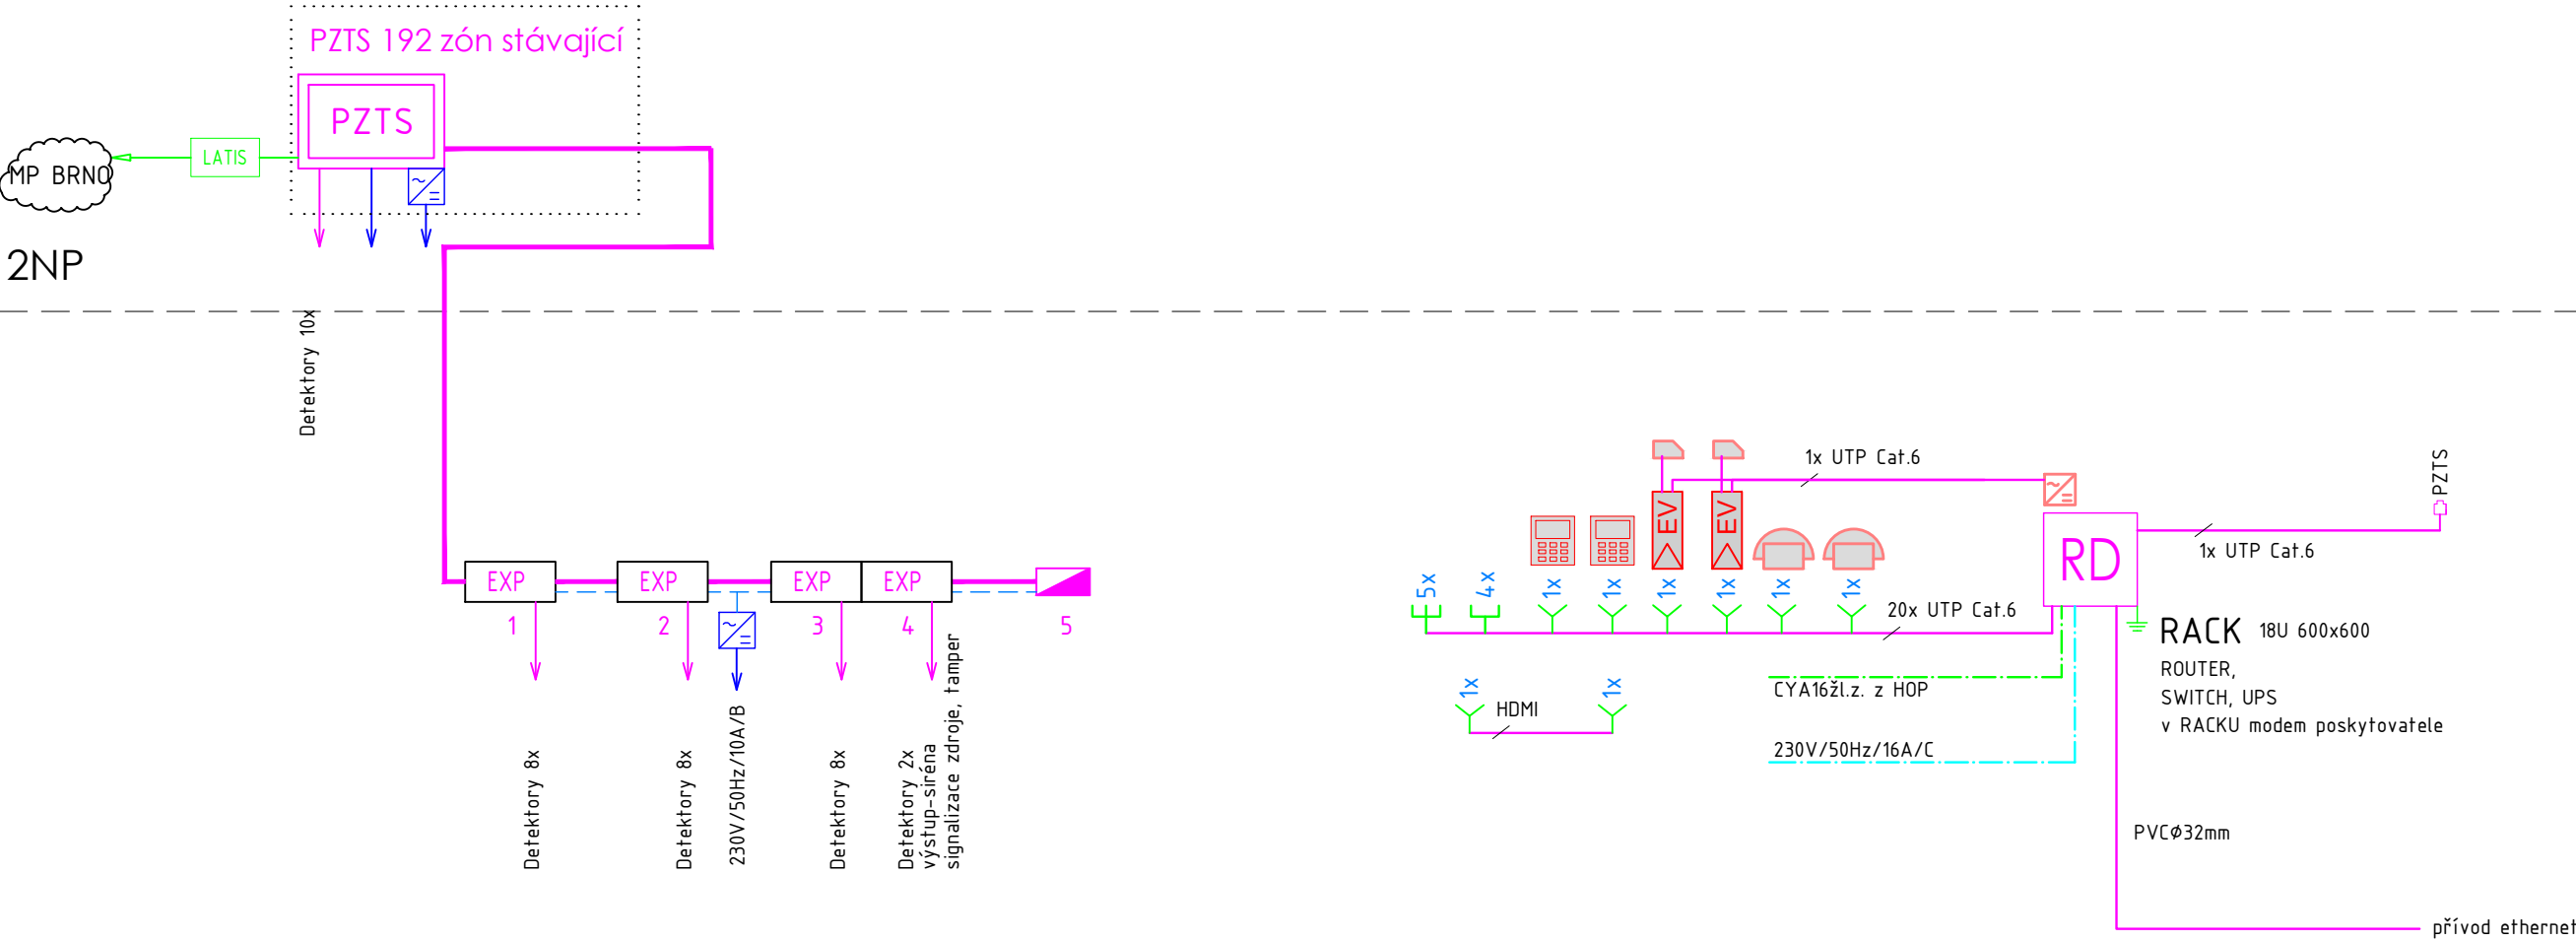

1NP

LEGENDA ZNAČEK PZTS:

- EXP Koncentrátor
- Klívesnice
- Zdroj
- Kabel k čidlům
- Kabel sběrnice
- Kabel napájení

LEGENDA ZNAČEK UKS:

- RD Datový rozvaděč
- Zásuvka datová 2xRJ45
- Zásuvka datová 1xRJ45
- Vývod dat. kabelu
- Domácí videotelefon - vnitřní telefon
- Elektrický samozamykací zámek
- Pomocný napájecí zdroj a příslušenství dz
- Tablo dorozumivacího zařízení
- Výdejní stravovací terminál
- Napájecí kabel
- Uzemnění
- Kabel UTP Cat.6

RAZÍTKO/PODPIS	

NÁZEV PROJEKTU "ZŠ Brno, Hroznová 1, p.o., objekt Hlinky 146 - rekonstrukce školní jídelny - výdejny - zpracování dokumentace pro provádění stavby	
MÍSTO STAVBY Hroznová 1, objekt Hlinky 146, Brno parcela č. 254, k.ú. Pisárky [610208] STAVEBNÍK Statutární město Brno Městská část Brno střed Dominikánská 264/2, 601 69 Brno IČO: 44992785 OBJEKT SO01	
ČÁST PROJEKTU ZAŘÍZENÍ SLABOPROUDÉ ELEKTROTECHNIKY	D.1.4.5
NÁZEV BLOKOVÉ SCHÉMA	ČÍSLO 004

GARANT projekt s.r.o. Staňkova 103/18, 602 00 Brno IČ: 06722865, DIČ: CZ06722865 E-mail: info@garantprojekt.cz mob.: 608 213 528 web: garantprojekt.cz	
AUTORIZOVANÝ PROJEKTANT	ING. ONDŘEJ TICHÝ č.autorizace: 1006156
HLAVNÍ INŽENÝR PROJEKTU	ING. JAKUB KARMAZÍN
VYPRACOVAL	ING. ONDŘEJ TICHÝ
ČÍSLO ZAKÁZKY GP202213	DATUM 03/2023
MĚŘÍTKO	STUPEŇ
1:75	DPS