Výkres vytvořil program pp_vod

(c)AutoPEN Liberec, tel:481120160, autopen@volny.cz

KATASTRY

PARCELNÍ ČÍSLA

DRUH POVRCHU

VZDÁL. OBJEKTŮ A VRCHOL. BODŮ

OZNAČENÍ VRCHOLOVÝCH BODŮ

MĚŘÍTKA 1:100/100

LEGENDA TYPŮ ČAR

PŮVODNÍ TERÉN

HRUBÉ TERÉNNÍ ÚPRAVY

UPRAVENÝ TERÉN

Veveří – 610372			
(1)	1589/4	1589/2	
(2)	vozovka	chodník	nezpevněná plocha
10.05			

(n) TABULKA VYSVĚTLIVEK
(1) 1589/3
(2) nezpevněná plocha

SO 302 Vodovodní přípojka a rozvod Vodovodní přípojka

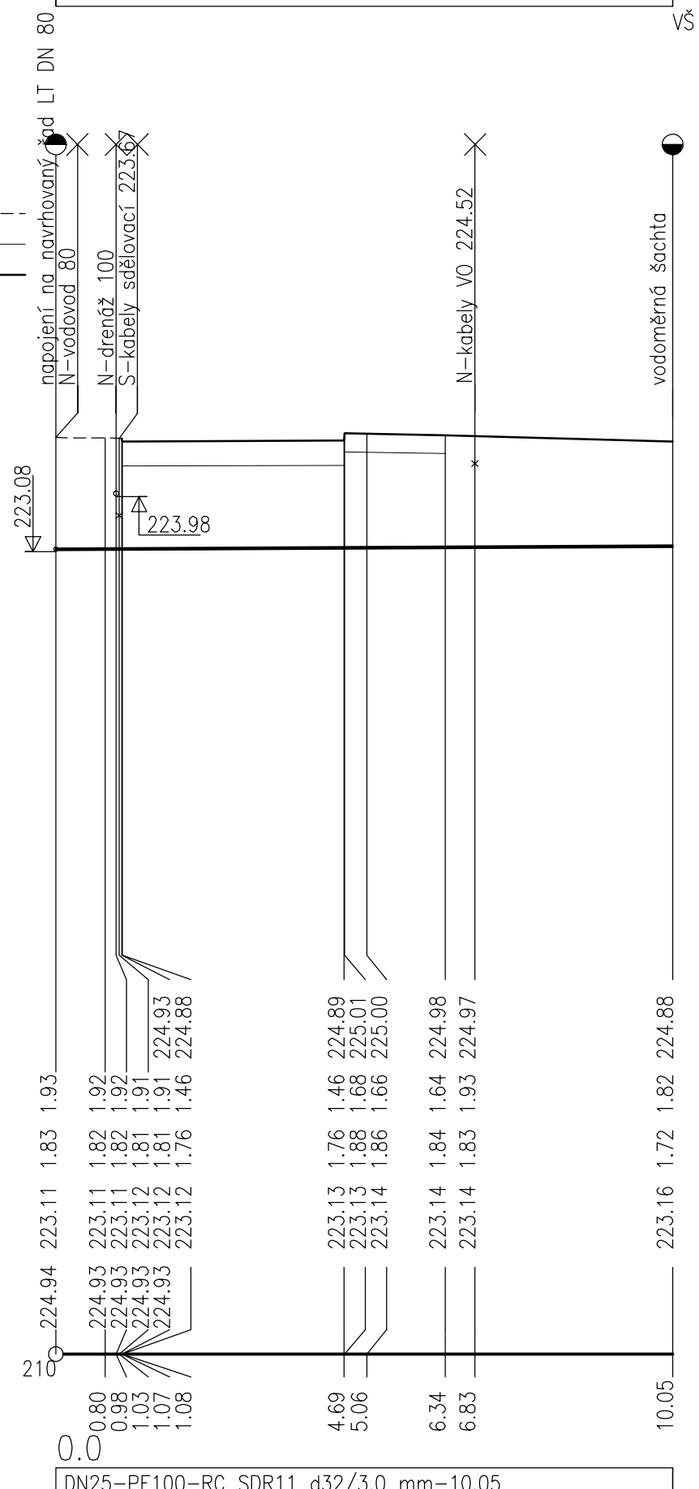

DN25–PE100–RC SDR11 d32/3,0 mm–10.05
4.97–10.05
štěrkopísek

SO 302

D

GENERÁLNÍ PROJEKTANT	Ing. Alžběta Kalábová Větrná 616/16b, 635 00 BRNO	ČÍSLO JEDNACÍ MCBS/2020/0038071/HRNZ	
HLAVNÍ INŽENÝR PROJEKTU	Ing. Alžběta Kalábová		

ZODPOVĚDNÝ PROJEKTANT	Ing. Jiří Švestka		PK Švestka s.r.o. Nár. odboje 250/147 664 41 Troubsko IČ: 04827163
VYPRACOVAL	Ing. Jiří Pospíšil		
KONTROLOVAL	Ing. Jiří Švestka		
OKRES: BRNO - MĚSTO		KRAJ: JIHOMORAVSKÝ	
KATASTRÁLNÍ ÚZEMÍ: Veveří			

NÁZEV AKCE: Revitalizace vnitrobloku Bayerova Botanická	DATUM	ÚNOR 2022
	FORMÁT	4 A4
	MĚŘÍTKO	1 : 100/100
	STUPEŇ	DUSP+PDPS
NÁZEV OBJEKTU: SO 302 Vodovodní přípojka a rozvod	Č. ZAKÁZKY	
	ARCHIVNÍ Č.	
NÁZEV PŘÍLOHY: Podélný profil přípojky	Č. SOUPRAVY	Č. PŘÍLOHY 3.