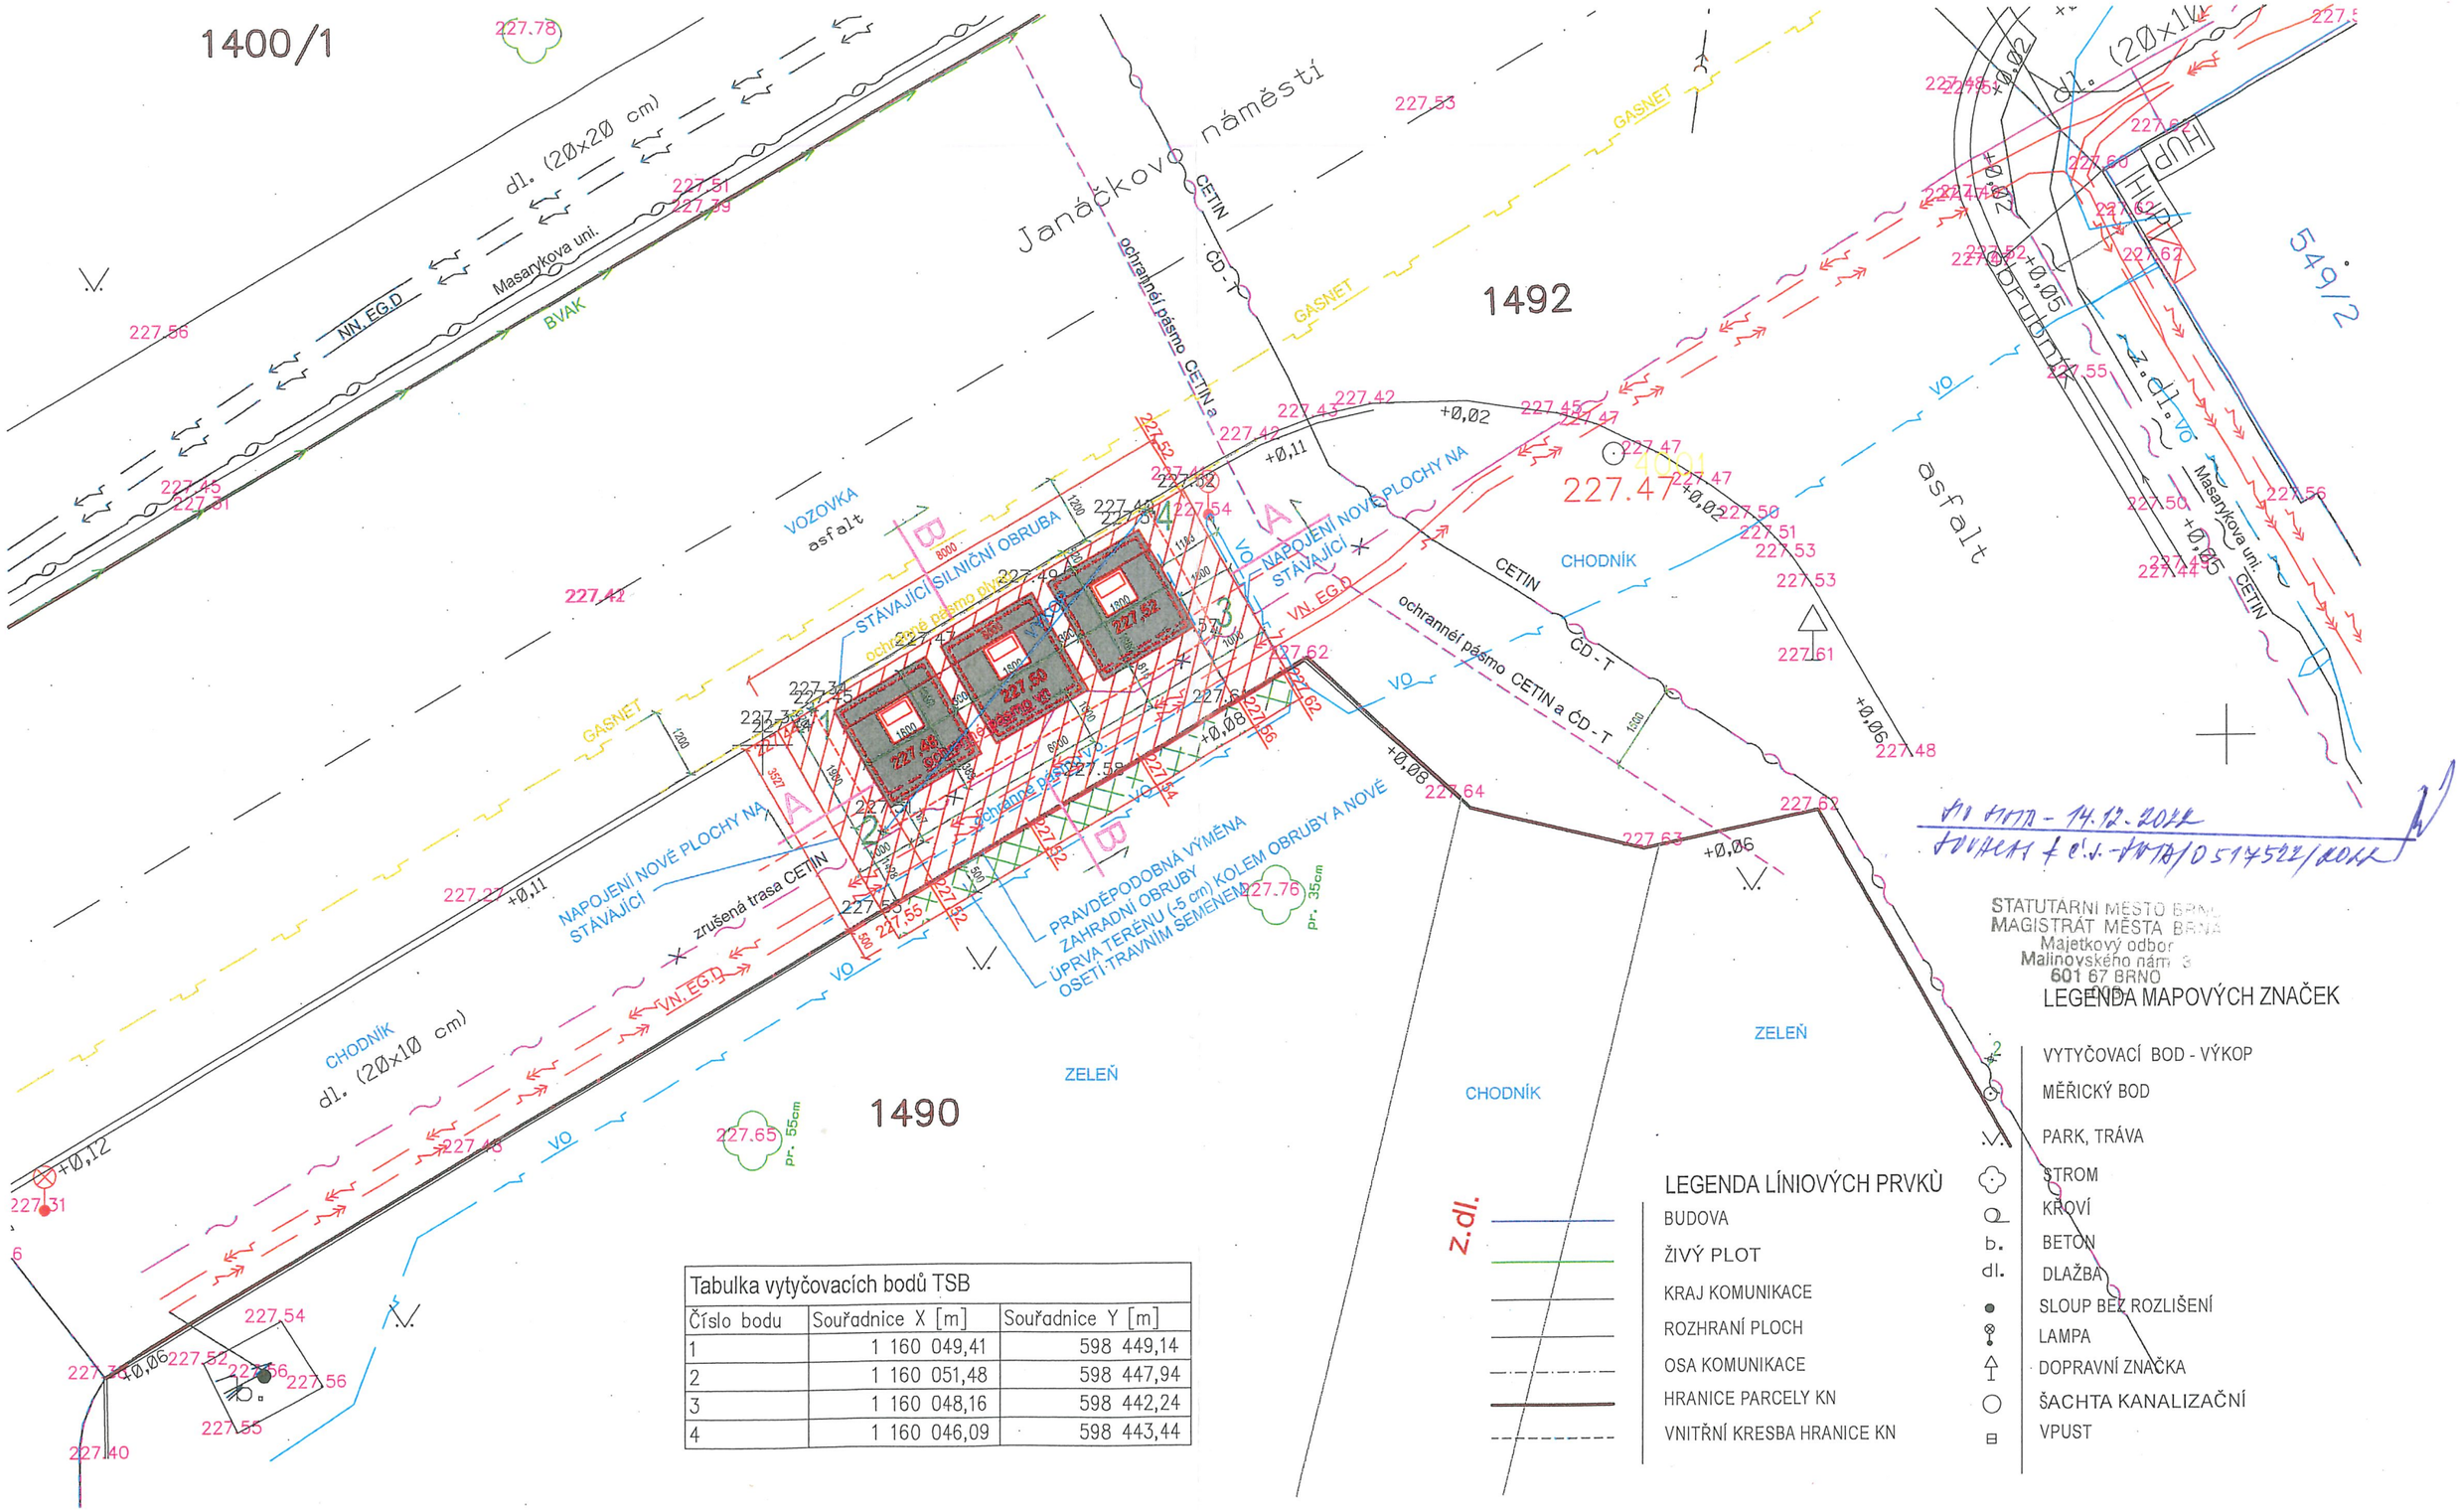

Tabulka vytyčovacích bodů TSB		
Číslo bodu	Souřadnice X [m]	Souřadnice Y [m]
1	1 160 049,41	598 449,14
2	1 160 051,48	598 447,94
3	1 160 048,16	598 442,24
4	1 160 046,09	598 443,44

PODZEMNÍ KONTEJNERY NA TŘÍDĚNÝ ODPAD, BRNO - JANÁČKOVO nám.

dne: 9.10.2022

SITUACE STAVBY

M 1:100

zpracoval: Kazimír Horák