




KAMENNÁ NEPRAVIDELNÁ DLAŽBA SE ZELENOU SPÁROU

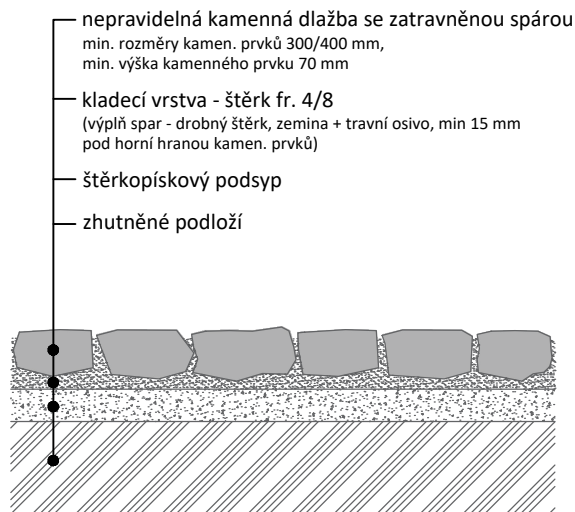

ŠTĚRKOVÝ TRÁVNÍK

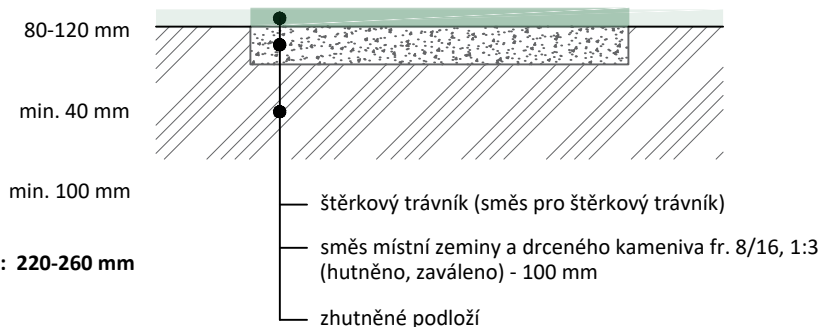

OPĚRNÁ SUCHÁ ZÍDKA

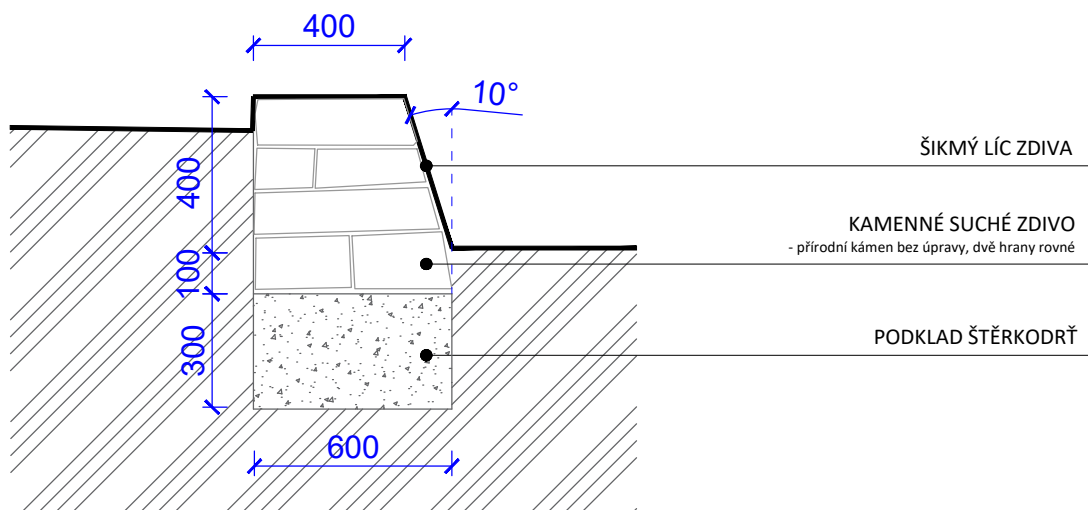

ZODPOVĚDNÝ PROJEKTANT: Eva Wagnerová		VYPRACOVAL: Ing.Tereza Bezděková		Eva Wagnerová Tomešova 1, 602 00, Brno tel/ fax 543 215 577, ewa@volny.cz		
LOKALITA: Brno - Veverí						
OBJEDNATEL: Statutární město Brno - MČ Brno střed, Dominikánská 2, 602 00 Brno						
PARK A DĚTSKÉ HŘIŠTĚ POD HVĚZDAMI NAD GML				DATUM	06/2023	PARÉ:
				ZAK.ČÍSLO		
				STUPEŇ	DVZ/DPS	
VZOROVÉ ŘEZY				FORMÁT: A4	MĚŘÍTKO: 1:20	PŘÍL.Č.: 08