



DŘEVĚNÁ PERGOLA NAD RAMPOU

POHLED

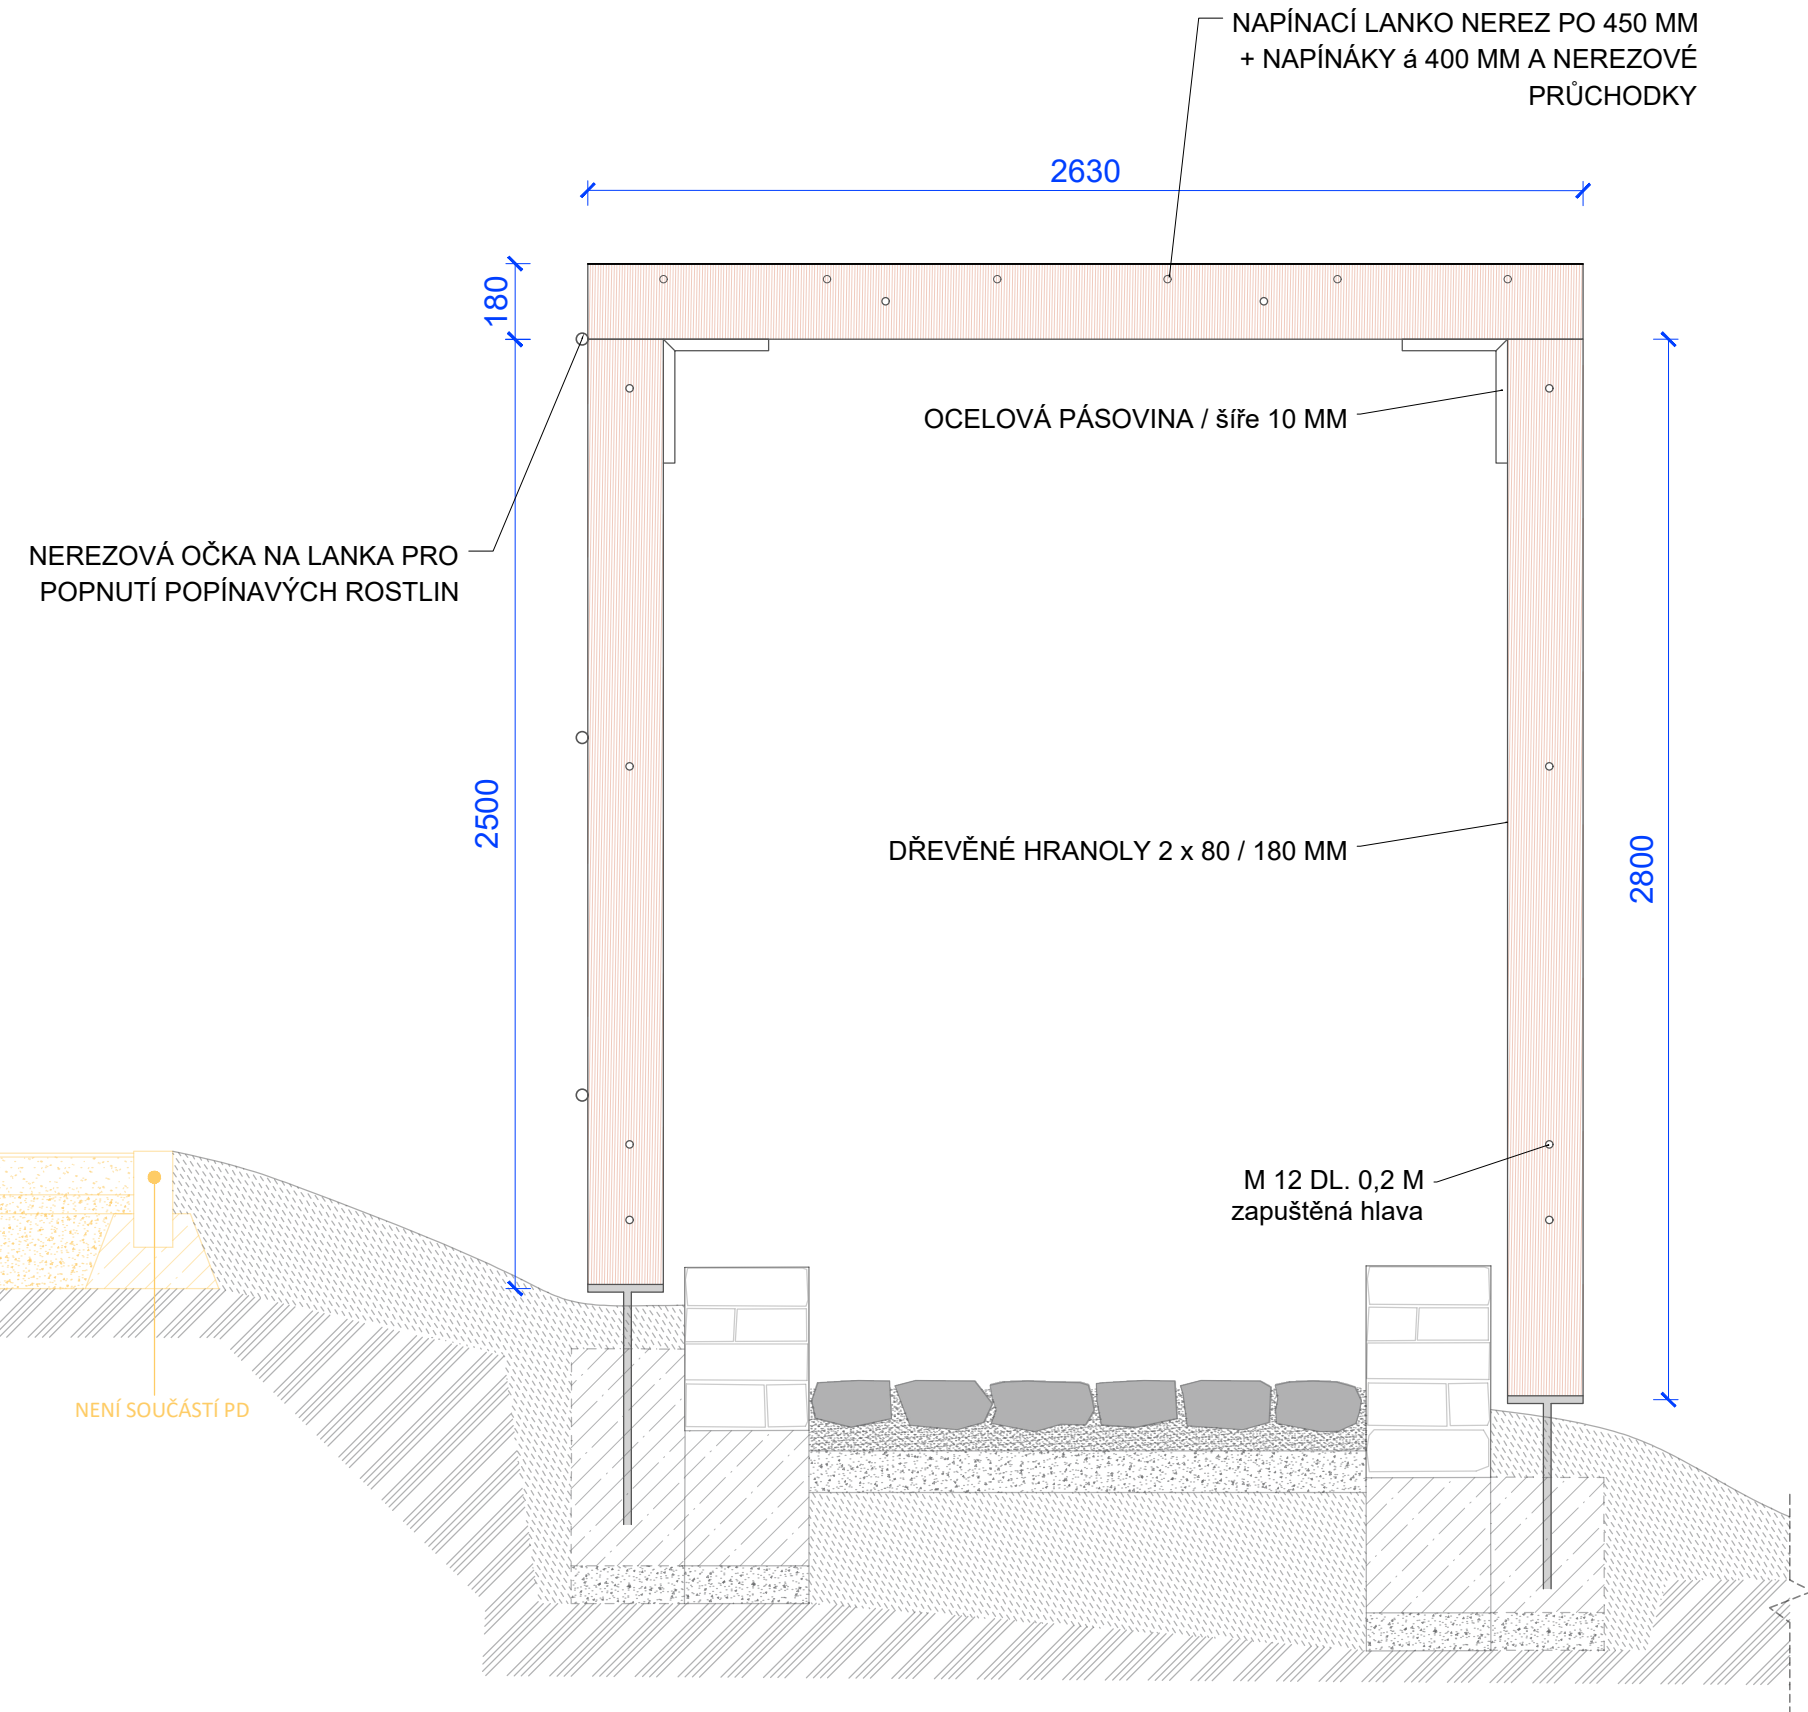


DŘEVĚNÁ PERGOLA - NAD DŘEVĚNOU TERASOU


POHLED

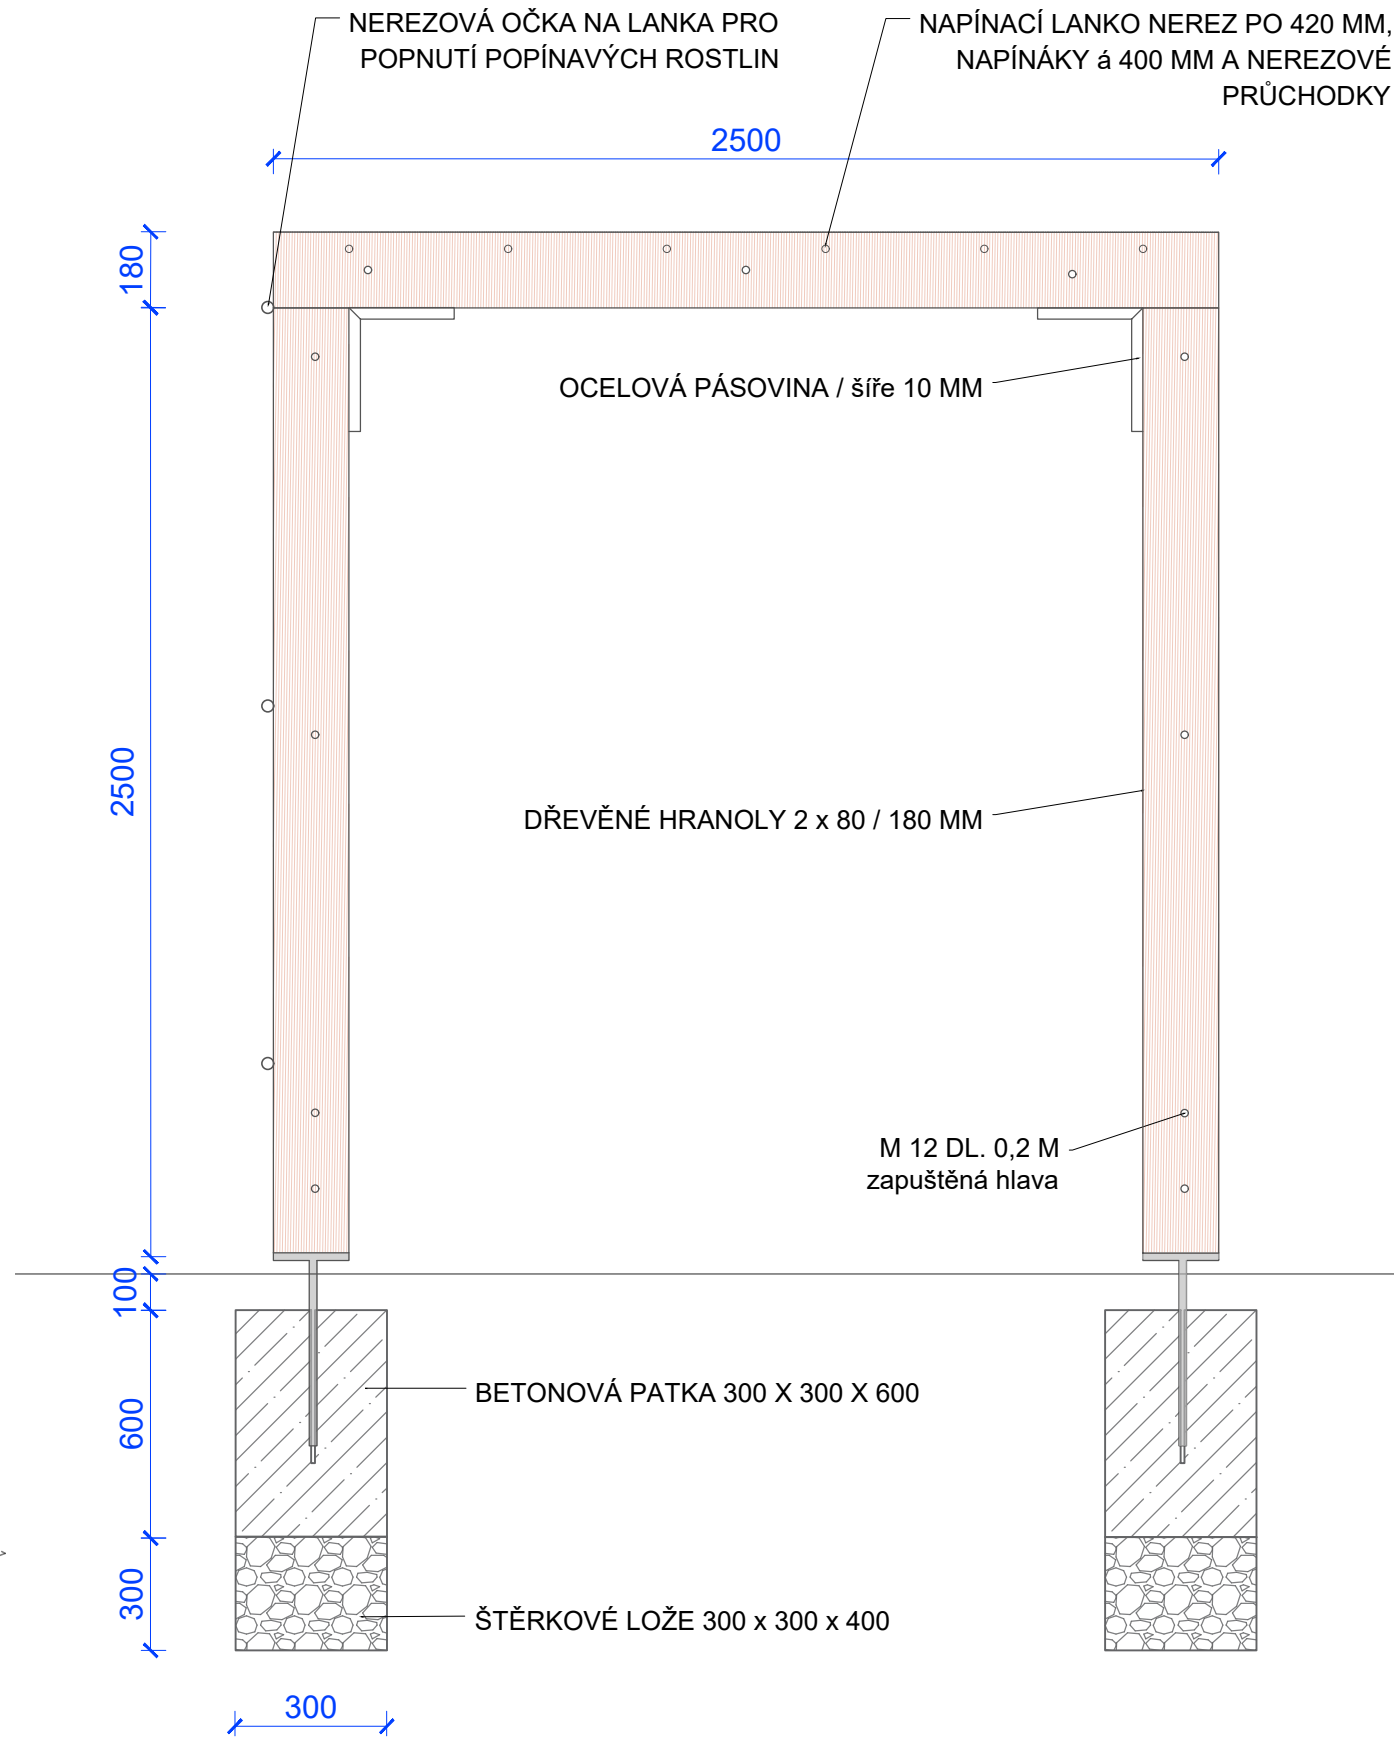

ŘEZ

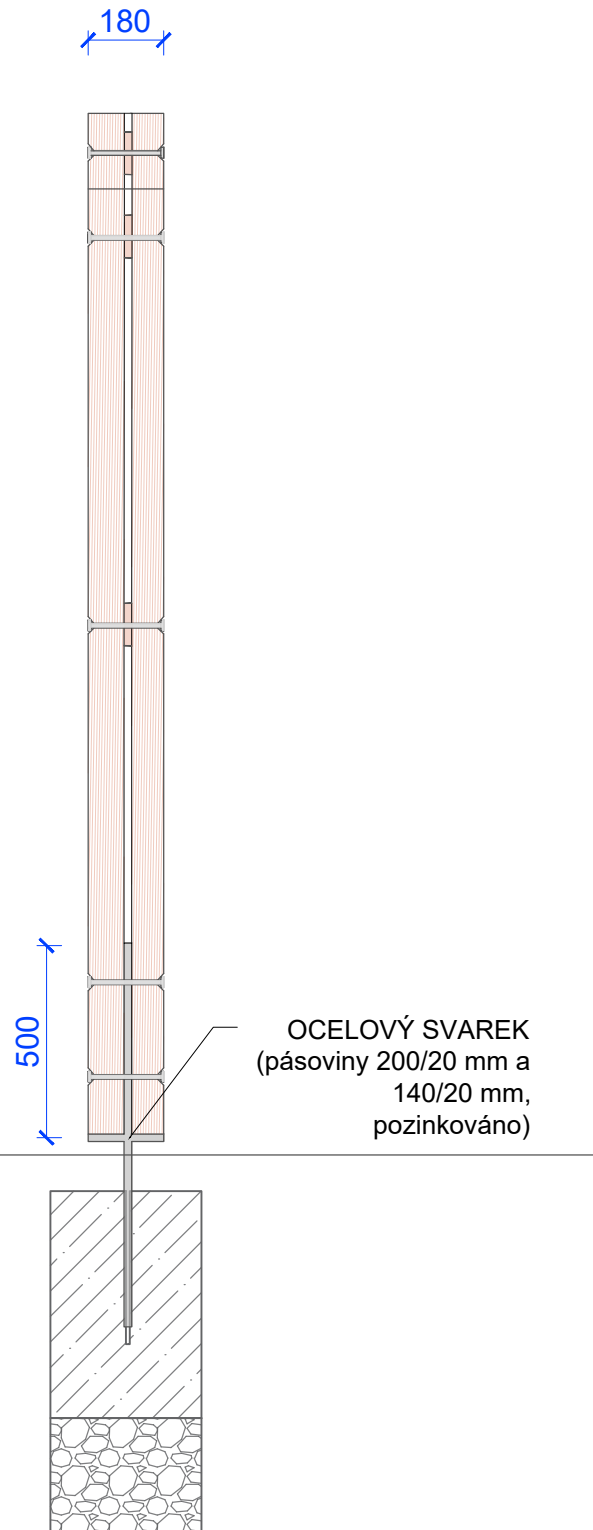

SCHÉMATICKÝ ŘEZ TRÁMOVOU LAVICÍ - S OPĚRADLEM / BEZ OPĚRADLA

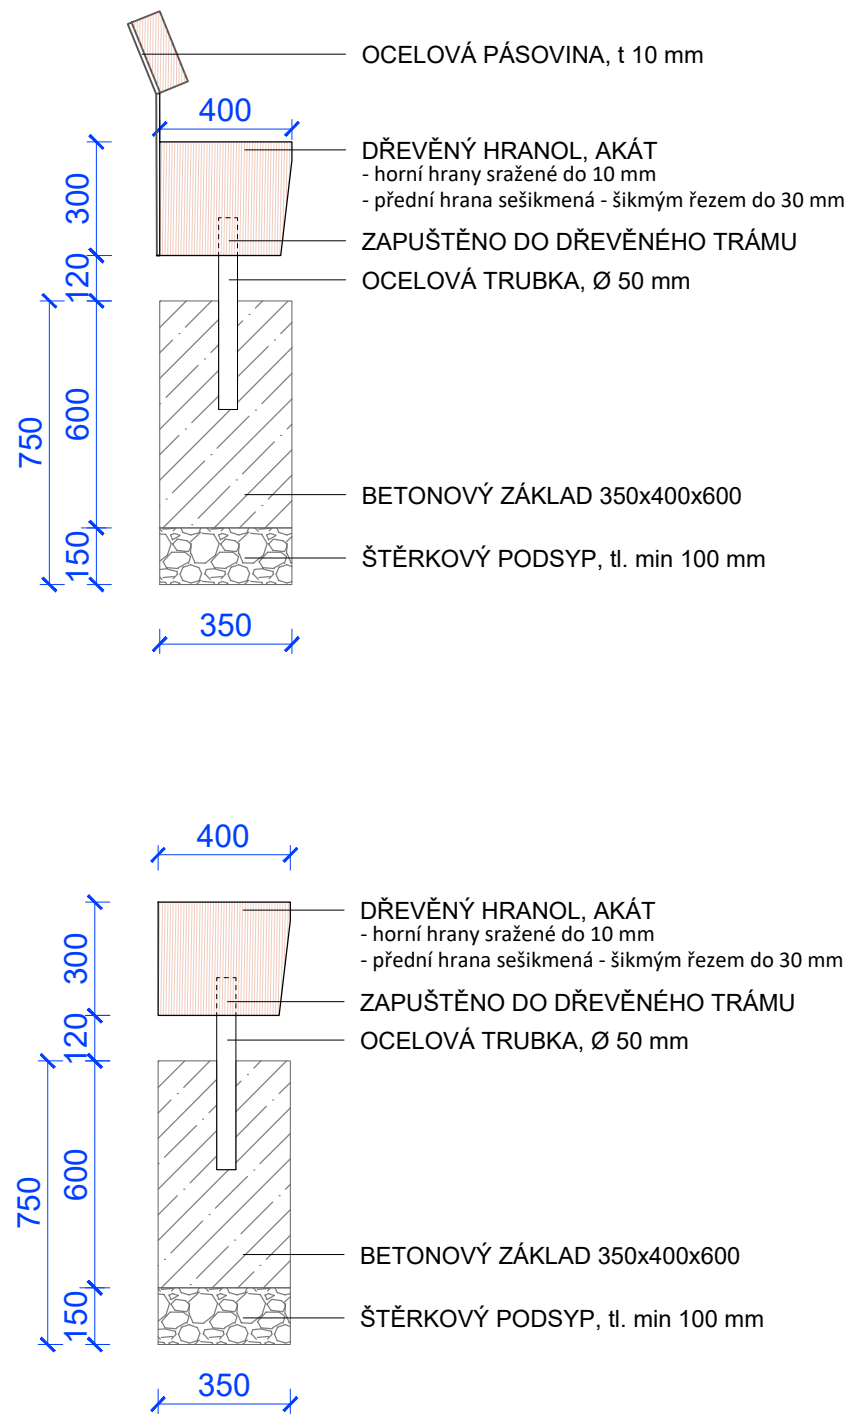

ZODPOVĚDNÝ PROJEKTANT: Eva Wagnerová		VYPRACOVAL: Ing.Tereza Bezděková		Eva Wagnerová Tomešova 1, 602 00, Brno tel/ fax 543 215 577, ewa@volny.cz				
LOKALITA: Brno - Veverčí								
OBJEDNATEL: Statutární město Brno - MČ Brno střed, Dominikánská 2, 602 00 Brno								
PARK A DĚTSKÉ HRŠTĚ POD HVĚZDAMI NAD GML						DATUM	06/2023	PARÉ:
						ZAK.ČÍSLO		
						STUPEŇ	DVZ/DPS	
DETAIL - PERGOLY A TRÁMOVÁ LAVICE						FORMÁT:	MĚŘÍTKO:	PŘÍL.Č.:
						4A4	1:20	07