


KATASTRÁLNÍ SITUAČNÍ VÝKRES

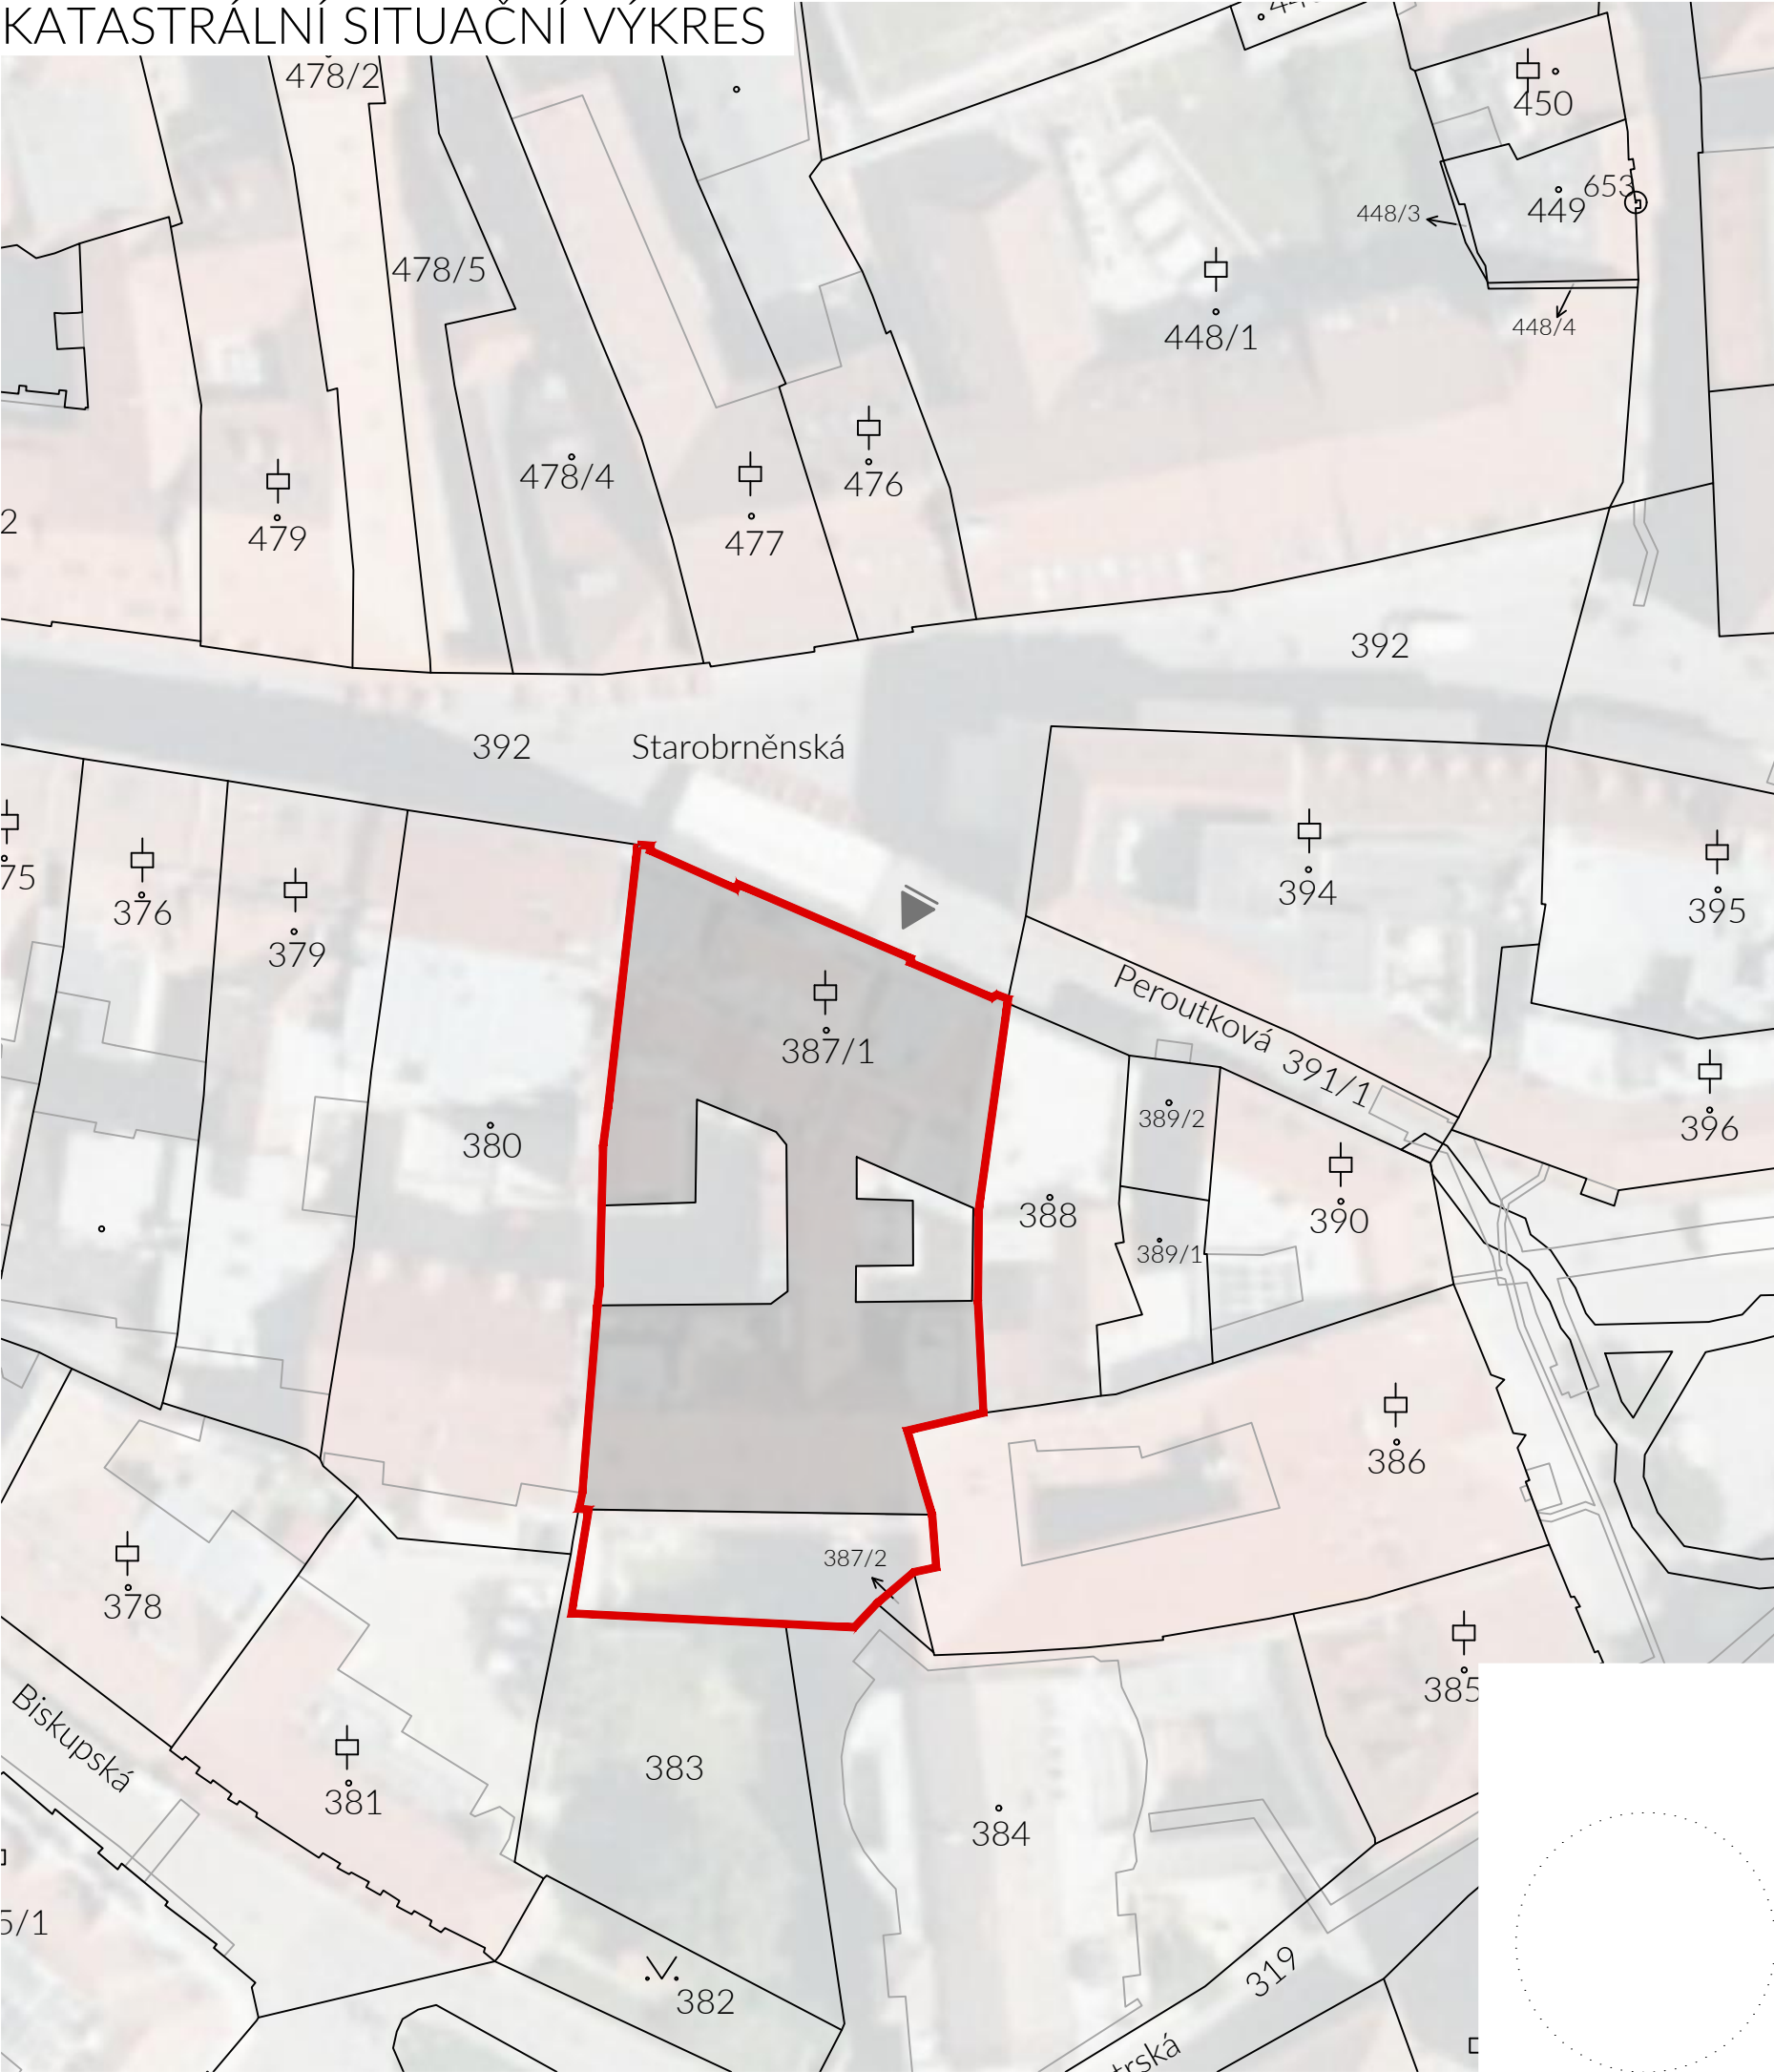

STAVBOU DOTČENÉ PARCELY

387/1 - zastavěná plocha a nádvoří, výměra 1247 m², k.ú.: Město Brno [610003]
- č. p. 289; Brno-město [411582]; č. p. 289; bytový dům (nemovitá kulturní památka)
Parcela a stavba majetku: Statutární město Brno, Dominikánské náměstí 196/1, Brno-město, 60200 Brno

SOUSEDNÍ PARCELY

380 - zastavěná plocha a nádvoří, výměra 833 m², k.ú.: Město Brno [610003]
Parcela v majetku: Rinchenbach Kamil MUDr., Jaselská 191/8, Veverí, 60200 Brno 1/2, Rinchenbach Oto MUDr., Lelekovická 314/1, Jehnice, 62100 Brno 1/2

383 - ostatní plocha, výměra 434 m², k.ú.: Město Brno [610003]
384 - zastavěná plocha a nádvoří, výměra 1025 m², k.ú.: Město Brno [610003]
391/1 - ostatní plocha, ostatní komunikace, výměra 155 m², k.ú.: Město Brno [610003]
392 - ostatní plocha, ostatní komunikace, výměra 1733 m², k.ú.: Město Brno [610003]
Parcely v majetku: Statutární město Brno, Dominikánské náměstí 196/1, Brno-město, 60200 Brno

386 - zastavěná plocha a nádvoří, výměra 741 m², k.ú.: Město Brno [610003]
387/2 - jiná plocha, výměra 9 m², k.ú.: Město Brno [610003]
Parcely v majetku: Matuška Robert, Vinohrady 488/20, Štýřice, 63900 Brno

388 - zastavěná plocha a nádvoří, výměra 242 m², k.ú.: Město Brno [610003]
Parcela v majetku: InRent spol. s r.o., Peroutková 290/5, Brno-město, 60200 Brno

LEGENDA ZNAČEK

- stávající řešený objekt Starobrněnská 289/7
- hranice řešených parcel
- označení budov a objektů dle KN
- hranice parcel dle KN
- 1258/5
- parcelní čísla dle KN
- hlavní vstup do objektu

GENERÁLNÍ PROJEKTANT
ARTHEON s.r.o.
malek@artheon.cz +420774864464 Kroftova 2619/45, Brno, 616 00 www.artheon.cz
PROJEKTANT ČÁSTI
Starobrněnská 7 – oprava uliční fasády a vstupní chodby
Statutární město Brno, městská část Brno-střed
Dominikánské nám. 196/1, 602 00 Brno
Brno [582786]; k.ú.: Město Brno [610003], parcela č.: 387/1
C_Situační výkresy
KATASTRÁLNÍ SITUAČNÍ VÝKRES

HIP	Ing. Petr Málek
ZODPOVĚDNÝ PROJEKTANT	Ing. Petr Málek
PROJEKTANT	Ing. Alena Jašová
STUPEŇ	DSP
	01/2022
1:500	C2