




JIHOVÝCHODNÍ POHLED

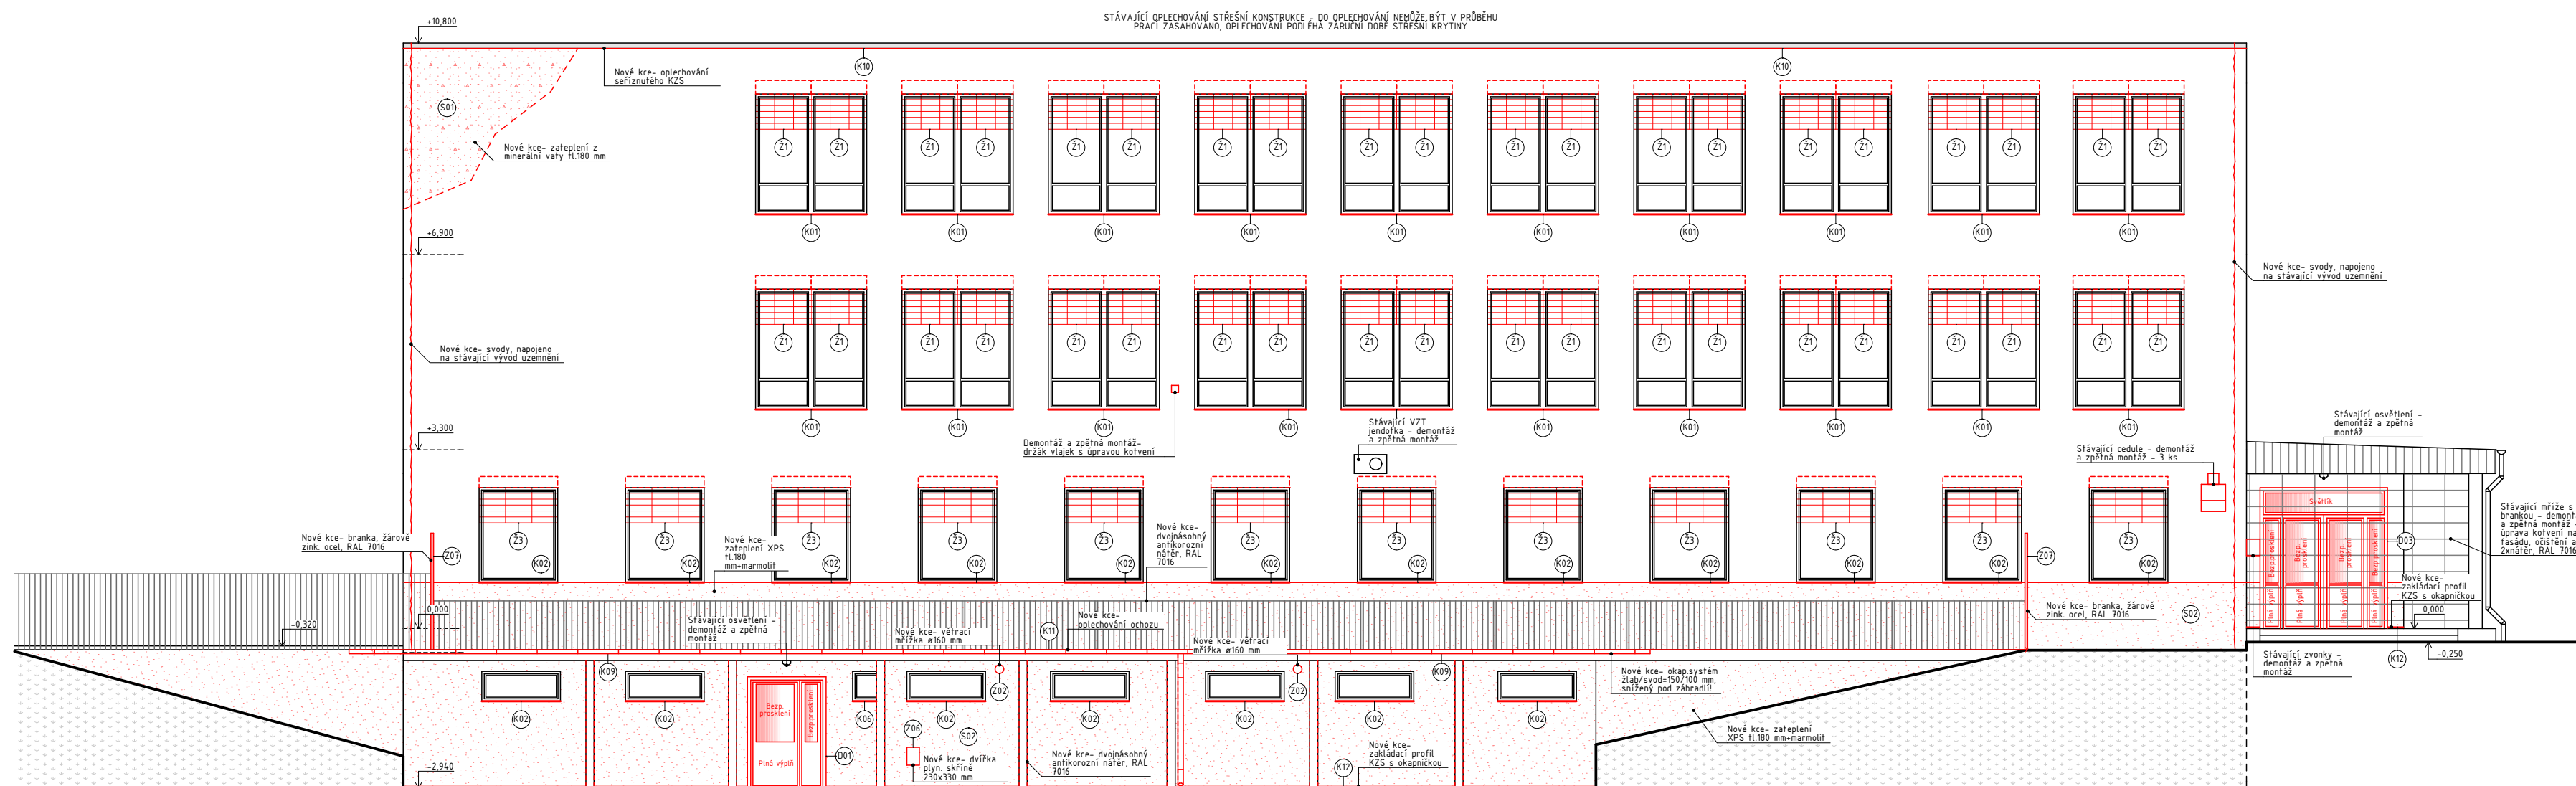


SEVEROZÁPADNÍ POHLED

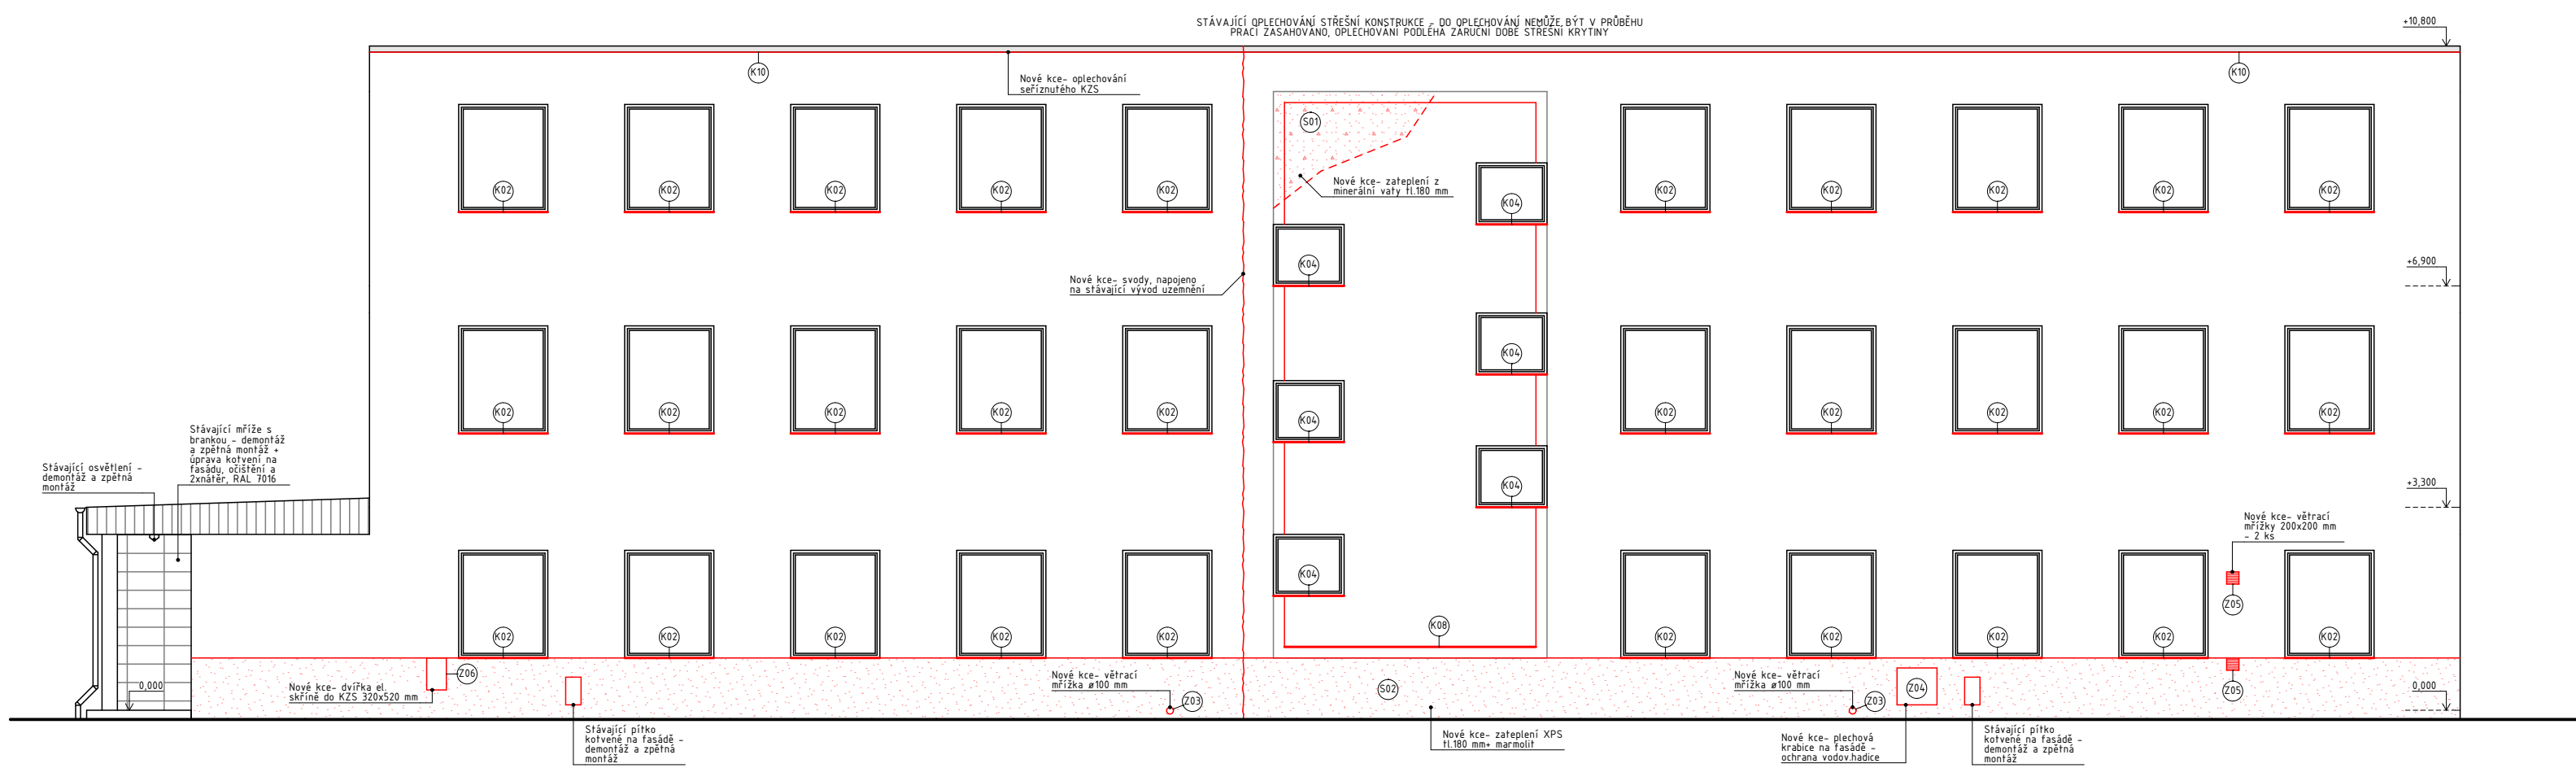


JIHOZÁPADNÍ POHLED

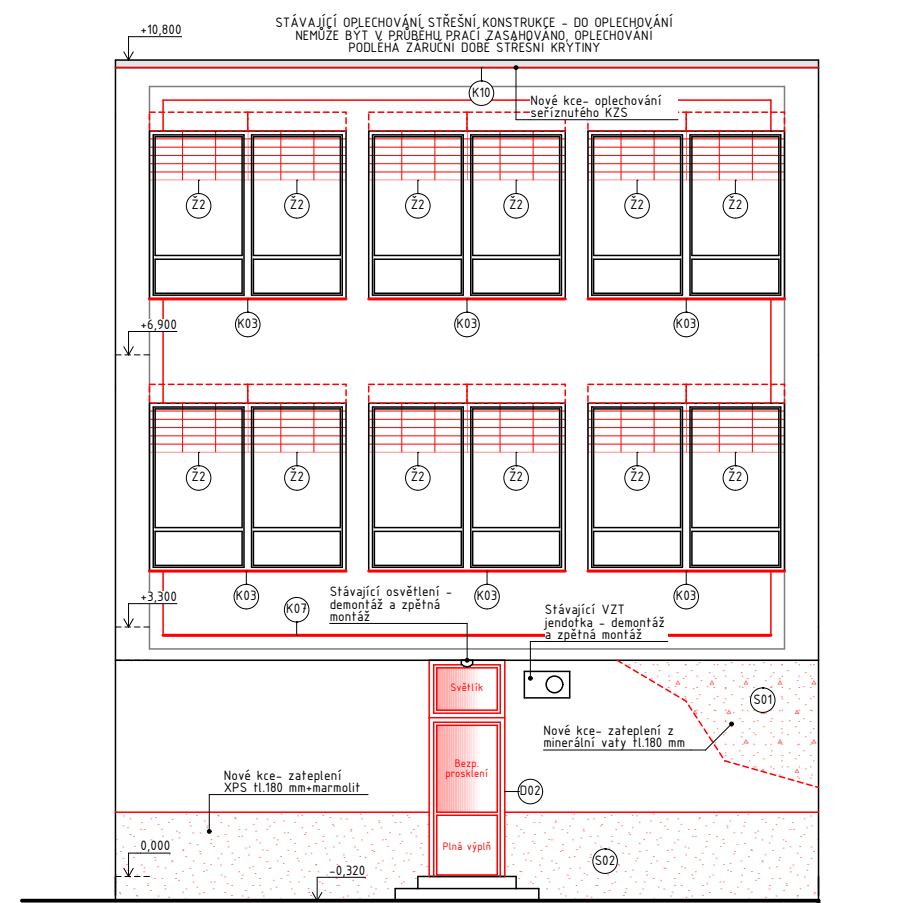

SEVEROVÝCHODNÍ POHLED

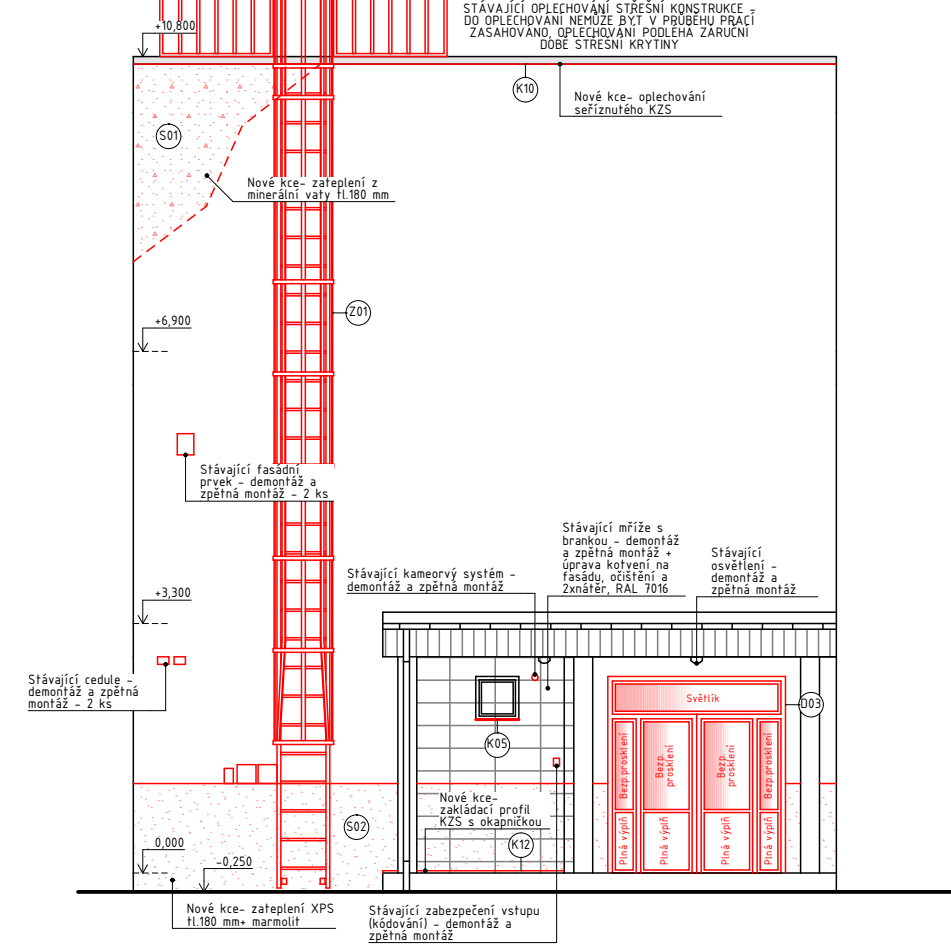

LEGENDA

- | | |
|---|--------------------------|
|  | STÁVAJÍCÍ KONSTRUKCE |
|  | STÁVAJÍCÍ KONSTRUKCE |
|  | NOVÉ KONSTRUKCE |
|  | NOVÉ KCE- SOKL, MARMOLIT |
|  | NOVÉ KCE- ÚPRAVA FASÁDY |
|  | NOVÉ KCE- ZASKLENÍ |

SKLADBY KONSTRUKCÍ

S01 - ZATEPLENÍ FASÁDY

- STÁVAJÍCÍ VNITŘNÍ OMÍTKA
 - STÁVAJÍCÍ ZDIVO tl. 450 mm
 - STÁVAJÍCÍ VNĚJŠÍ OMÍTKA !!dle odtrhových zkoušek!!
- v případě nutnosti odstranění omítky bude podklad očís
- PENETRAČNÍ NÁTĚR
 - LEPÍCÍ A ŠTĚRKOVÁ HMOTA

nanášeno po obvodu a na terče ve středu izolační desky

- FASÁDNÍ TEPELNÁ ISOLACE Z MINERÁLNÍ VATY (např. Isover TF profil), součinitel tepelné vodivosti 0,035 W.m-1K-1,
 - mechanické kotvení talířovými hmoždinkami zapuštěno a zavičkováno dl. 250 mm v počtu 6ks/m²
 - LEPIČÍ A STĚRKOVÁ HMOTA VYZTUŽENÁ SKELNOU SÍŤOVINOU (PERLINKOU)
 - PENETRAČNÍ PROBARVENÝ NÁTĚR
 - PROBARVENÁ ZATÍRATELNÁ OMÍTKA fr.1,0 mm(1,5
- ve dvou odstínech dle výběru investora

180 mm

3 mm

S02 - SOKLOVÁ ČÁST (NAD TERÉNEM)


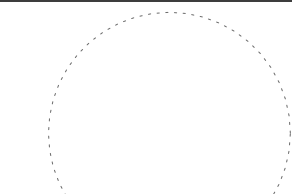

- NOSNÁ KONSTRUKCE OBVODOVÉHO PLÁŠTĚ
- STÁVAJÍCÍ HYDROIZOLACE (případné vyspravení)
- LEPÍCÍ A STĚRKOVÁ HMOTA

nanášeno po obvodu a na terče ve středu izolační desky.

- FASÁDNÍ TEPELNÁ IZOLACE XPS 300,
(např. Isover TF profi), součinitel tepelné vodivosti 0,036 W.m-1K-1,
- mechanické kotvení talířovými hmoždinkami zapuštěno
a zavěšováno dl. 250 mm v počtu 6ks/m²
- LEPIČÍ A STĚRKOVÁ HMOTA VYZTUŽENÁ SKELNOU SÍŤOVINOU
(PERLINKOU)
- PENETRAČNÍ PROBARVENÝ NÁTĚR
- PROBARVENÁ ZATÍRACÍ LÁTKA fr.2 mm, MARMOLIT (hydrofob
v odstínu dle výběru investora

180 mm

3 mm

	Zodpovědný projektant: ING. BOHDAN MRÁZEK		Číslo paré:
			
<u>Akte:</u> MŠ Brno, Úvoz 57 – zateplení budovy <u>Objekt:</u>			
<u>Vypracoval:</u> ING. VENDULA ZIKMUNDOVÁ 	Stupeň PD:	DSP	
<u>Investor:</u> Statutární město Brno, Dominikánské nám.196/1, 602 00 Brno	Datum:	05/2023	
	Měřítko:	1:100, 1:50	
<u>Název výkresu:</u> NK – POHLEDY	Formát:	5,5x A4	
	Číslo výkresu:	D.1.1- 015	