


PŘÍDAVNÉ VYZTUŽENÍ KZS U OTVORŮ

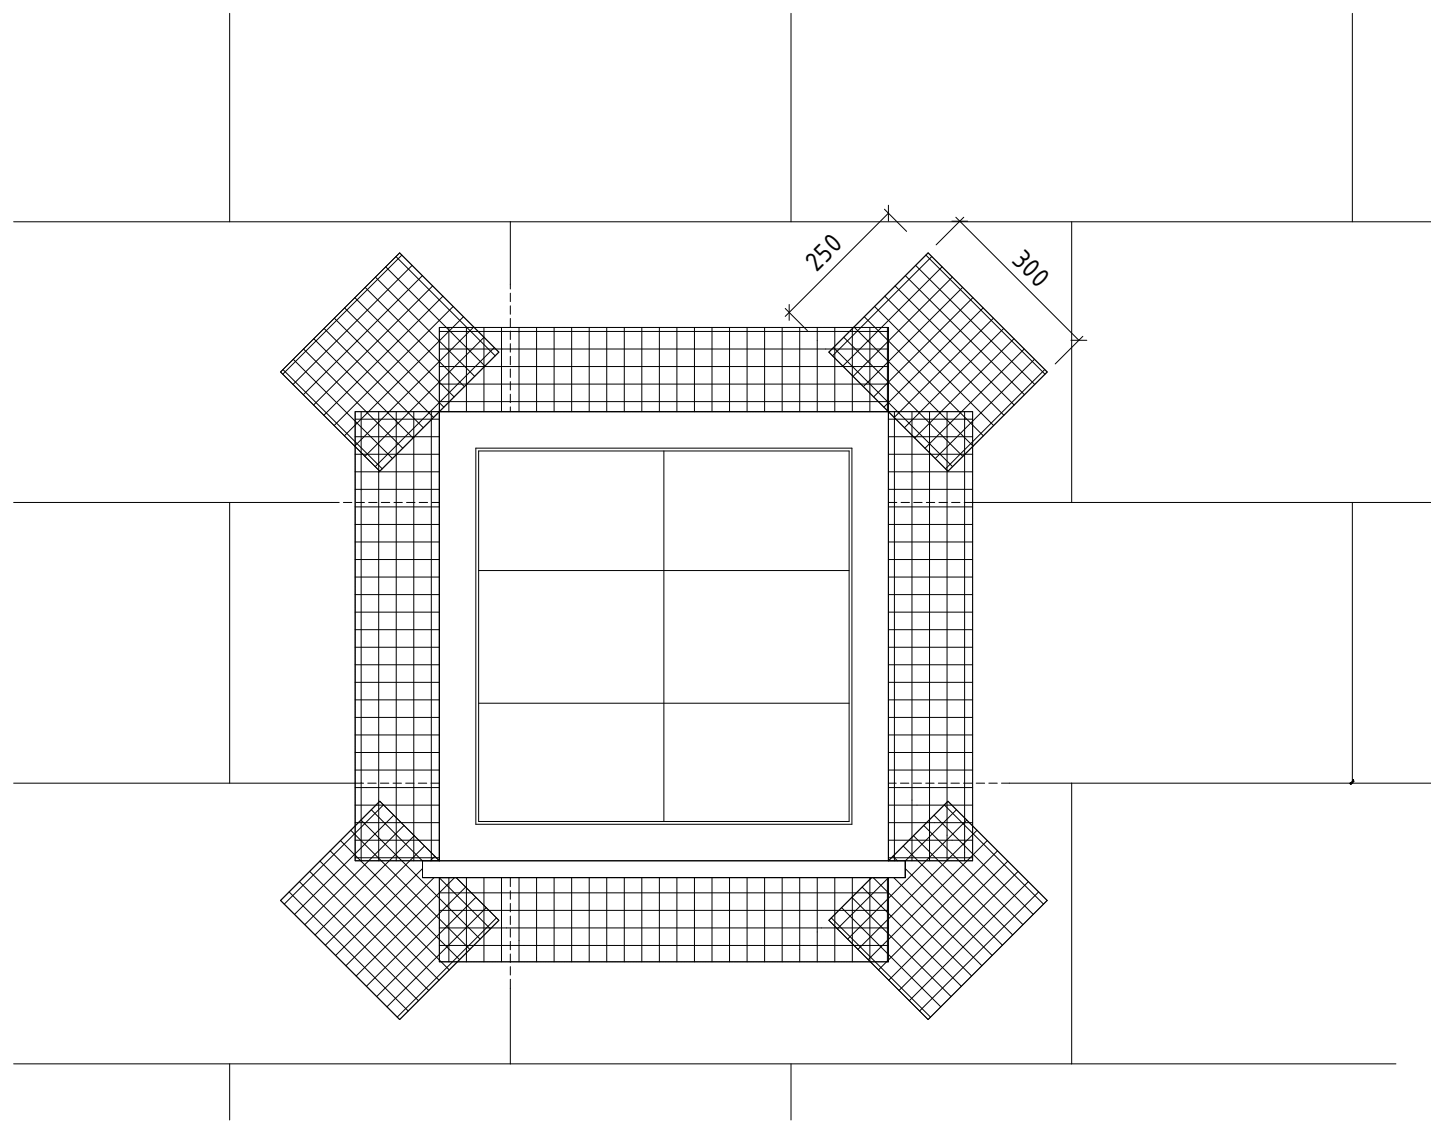

<div><div><div>W</div><div>PROJEKČNÍ & INŽENÝRSKÁ ČINNOST s.r.o.</div></div></div>	Zodpovědný projektant: ING. BOHDAN MRÁZEK		Číslo paré:	
<div><div>Akce:</div><div>MŠ Brno, Úvoz 57 - zateplení budovy</div></div>	<div><div>Objekt:</div><div></div></div>		<div><div></div></div>	
<div><div>Vypracoval:</div><div>ING. VENDULA ZIKMUNDOVÁ <i>Zikmundová</i></div></div>	Stupeň PD:		DSP	
<div><div>Investor:</div><div>Statutární město Brno, Dominikánské nám.196/1, 602 00 Brno</div></div>	Datum:		05/2023	
<div><div>Název výkresu:</div><div>PŘÍDAVNÉ VYZTUŽENÍ KZS U OTVORŮ</div></div>	Měřítko:		1:5	
	Formát:		1xA4	
	Číslo výkresu:		D.1.1- 021	