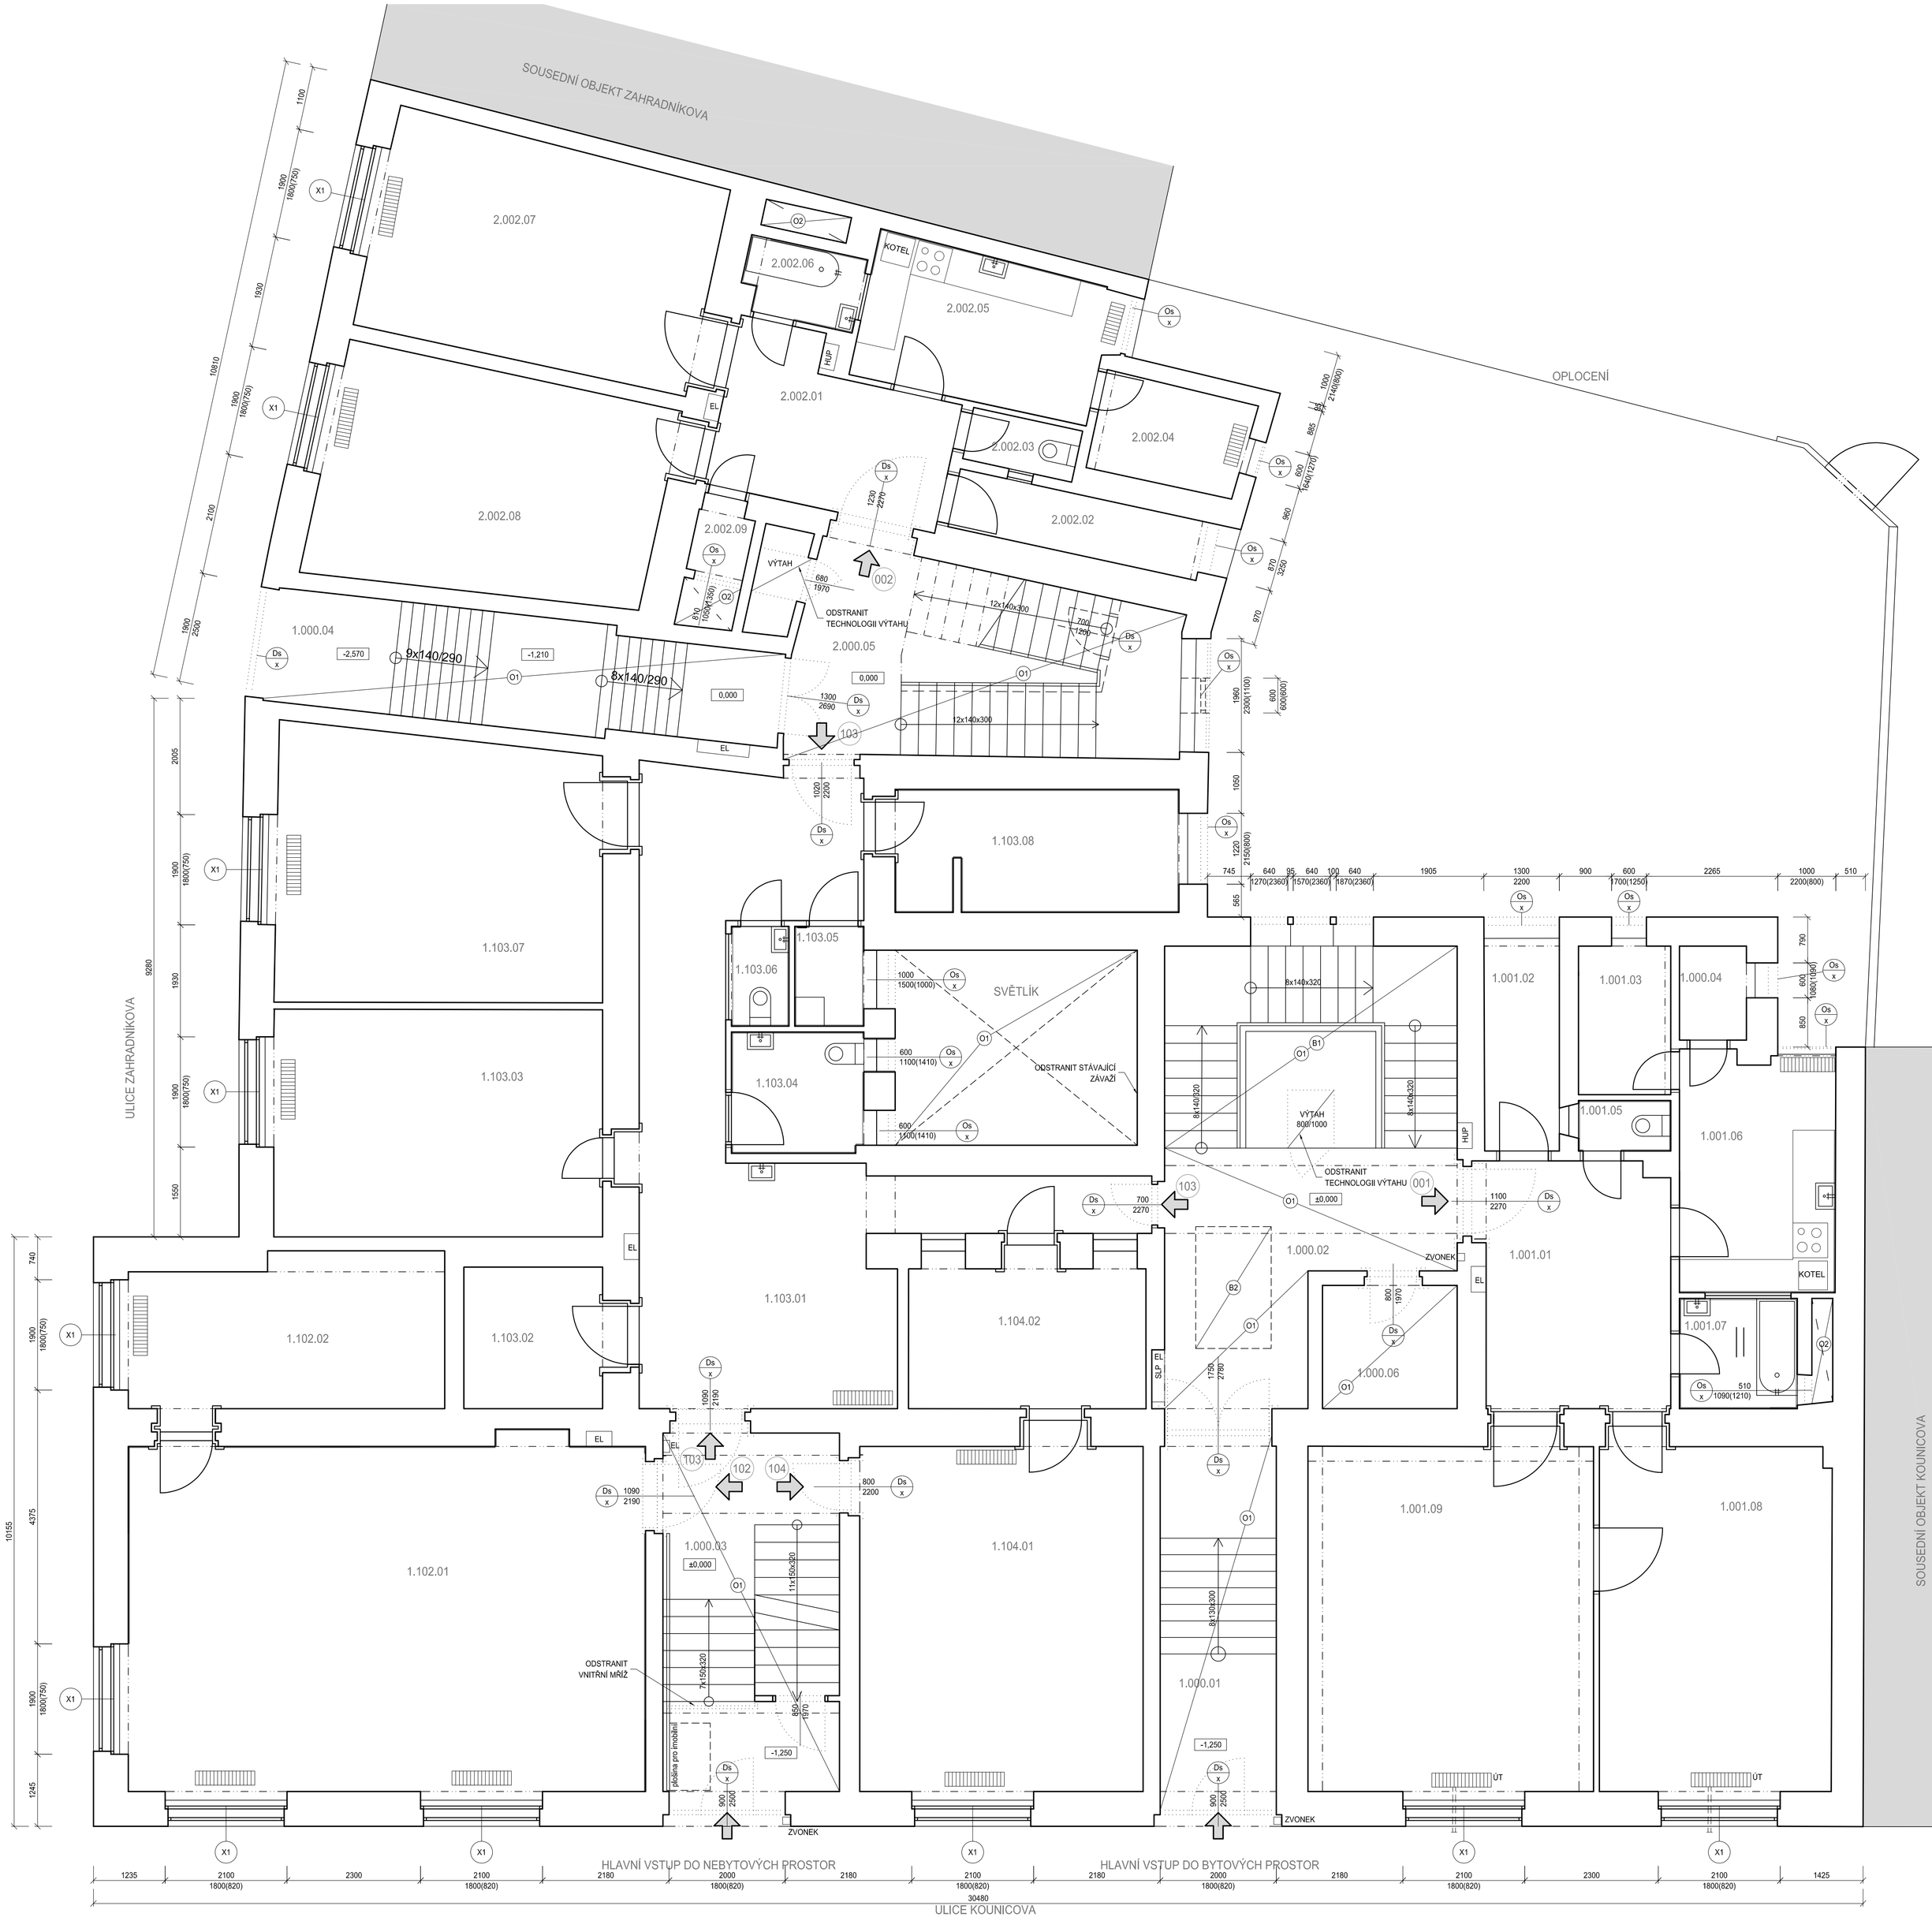

LEGENDA MÍSTNOSTÍ

PROSTOR	OZN.	NÁZEV	PLOCHA m2	S.V. MÍSTNOSTI m	PODLAHA	TOPENÍ	POZNÁMKA
SPOLEČNÝ	1.000.01	SCHODIŠTĚ	12,2		TERACO+DLAŽBA		
	1.000.02	SCHODIŠTĚ	34,3		TERACO+DLAŽBA		
	1.000.03	SCHODIŠTĚ	19,2		TERACO+DLAŽBA		
	1.000.04	SCHODIŠTĚ	16,3		TERACO+DLAŽBA		
	2.000.05	SCHODIŠTĚ	20,8		TERACO+DLAŽBA		
	1.000.06	KOMORA	4,9		DLAŽBA		
CELKEM			107,7				
001	1.001.01	PŘEDSÍŇ	13,4	2,99	DLAŽBA		
	1.001.02	KOMORA	4,5	3,34	LAMINO		
	1.001.03	KOMORA	4,2	3,32	LAMINO		
	1.001.04	SPÍŽ	1,9	2,52	DLAŽBA		
	1.001.05	WC	1,4	2,58	DLAŽBA		SDK PODHL.
	1.001.06	KUCHYŇ	10,9	2,96	DLAŽBA	ETÁŽ.-OTOPNÉ TĚL.	
	1.001.07	KOUPELNA	3,9	2,84	DLAŽBA		SDK PODHL.
	1.001.08	POKOJ	22,8	3,04	PARKETY	ETÁŽ.-OTOPNÉ TĚL.	
	1.001.09	POKOJ	28,1	2,75	LAMINO	ETÁŽ.-OTOPNÉ TĚL.	
CELKEM			91,1				
CELKOVÁ PODLAHOVÁ PLOCHA			99,0				
102	1.102.01	KANCELÁŘ	51,5	2,98	DLAŽBA	ETÁŽ.-OTOPNÉ TĚL.	
	1.102.02	KANCELÁŘ	14,0	3,24	PVC	ETÁŽ.-OTOPNÉ TĚL.	
CELKEM			65,5				
CELKOVÁ PODLAHOVÁ PLOCHA			67,4				
103	1.103.01	CHODBA	38,8	3,06	PVC	ETÁŽ.-OTOPNÉ TĚL.	
	1.103.02	KOMORA	5,8	3,23	PVC		
	1.103.03	POKOJ	22,6	3,01	PARKETY+KOB.	ETÁŽ.-OTOPNÉ TĚL.	
	1.103.04	WC	4,7	3,00	DLAŽBA		
	1.103.05	KOMORA	2,0	3,01	DLAŽBA		
	1.103.06	WC	1,7	3,00	DLAŽBA		
	1.103.07	POKOJ	25,9	3,00	PARKETY+KOB.	ETÁŽ.-OTOPNÉ T	
	1.103.08	KOUPELNA	10,4	3,26	DLAŽBA		
CELKEM			111,9				
CELKOVÁ PODLAHOVÁ PLOCHA			124,0				
104	1.104.01	KANCELÁŘ	27,5	3,00	PARKETY+KOB.	ETÁŽ.-OTOPNÉ TĚL.	
	1.104.02	SKLAD	9,9	3,23	PVC		
CELKEM			37,4				
CELKOVÁ PODLAHOVÁ PLOCHA			40,1				
002	2.002.01	PŘEDSÍŇ	10,1	2,29	PARKETY+KOB.		
	2.002.02	KOMORA	4,5	3,37	PARKETY+KOB.		
	2.002.03	WC	1,7	3,01	DLAŽBA		
	2.002.04	KOMORA	4,5	3,30	PARKETY+KOB.	ETÁŽ.-OTOPNÉ TĚL.	
	2.002.05	KUCHYŇ	10,6	3,00	PVC	ETÁŽ.-OTOPNÉ TĚL.	
	2.002.06	KOUPELNA	2,5	2,89	DLAŽBA		
	2.002.07	POKOJ	22,3	3,02	PARKETY+KOB.	ETÁŽ.-OTOPNÉ TĚL.	
	2.002.08	POKOJ	22,6	3,03	PARKETY+KOB.	ETÁŽ.-OTOPNÉ TĚL.	
	2.002.09	SPÍŽ	1,0	3,32	DLAŽBA		
CELKEM			79,8				
CELKOVÁ PODLAHOVÁ PLOCHA			90,0				

POZNÁMKA

- PODROBNOSTI KONSTRUKCÍ VIZ TECHNICKÁ ZPRÁVA D.1.1-001
- BOURACÍ PRÁCE NUTNO PROVÁDĚT ZA DODRŽENÍ BEZPEČNOSTNÍCH PŘEDPISŮ A S OHLEDEM NA NOSNÝ SYSTÉM, VE SPORNÝCH PŘÍPADECH NUTNO KONZULTOVAT SE STATIKEM
- **PŘI BOURÁNÍ OMÍTEK DBÁT ZVÝŠENÉ OPATRNOSTI NA DOBOVÉ ŠTUKY A RELIÉFY INTERIÉRU**
- PŘI BOURÁNÍ OTVORŮ VE ZDECH A PŘÍČKÁCH JE NUTNO NEJPRVE OSADIT NAD OTVORY NOSNÍKY A PŘEKLADY, NÁSLEDNĚ MOŽNO VYBOURAT VLASTNÍ OTVOR, PŘEKLADY VIZ KONSTRUKČNÍ ŘEŠENÍ
- V NAVAZUJÍCÍCH NEŘEŠENÝCH MÍSTNOSTECH NUTNO ZAJISTIT STÁVAJÍCÍ ROZVODY A VYBAVENÍ PŘED BOURÁNÍM PROTI POŠKOZENÍ
- POLOHU STÁVAJÍCÍCH PŘEKLADŮ NUTNO PŘED BOURÁNÍM PROVĚŘIT
- V ŘEŠENÝCH MÍSTNOSTECH ODSTRANIT MALBU, OMÍTKU PONECHAT
- PŘED ZAHÁJENÍM BOURACÍCH PRACÍ UZAVŘÍT SOUSEDNÍ ODDĚLENÍ PRACHOTĚSNÝMI PŘEPÁŽKAMI, ROZSAH ZABRÁNÍ PROSTORU PŘÍPAŽKAMI KONZULTOVAT S UŽIVATELEM
- DROBNÉ BOURACÍ PRÁCE, PRO VYBOURÁNÍ KANALIZACE JSOU VYKÁZÁNY V BĚŽNÝCH METRECH, SOUČÁSTÍ JE VŽDY ZPĚTNÉ ZAPRAVENÍ A VÝMALBA DOTČENÝCH PROSTOR, DLE STÁVAJÍCÍCH POVRCHŮ. V 1.PP SE JEDNÁ O 25,0 bm, ŠÍŘKA 500 mm
- SANAČNÍ PRÁCE viz VÝKRES SANAČNÍCH PRACÍ
- DROBNÉ PROSTUPY PRO PROFESE, PROVÁDĚT DLE VÝKRESU JEDNOTLIVÝCH PROFESÍ

LEGENDA

STÁVAJÍCÍ KONSTRUKCE

Os x — DEMONTÁŽ OKENNÍHO KŘÍDLA A PŘÍPRAVA NA REPASOVÁNÍ VÝROBKU VČETNĚ OKENNÍHO RÁMU
ODSTRANIT VNITŘNÍ A VNĚJŠÍ PARAPET

VYBOURÁNÍ OKNA -> BUDE NAHRAZENO REPLIKOU
ODSTRANIT VNITŘNÍ A VNĚJŠÍ PARAPET

Ds x — DEMONTÁŽ DVEŘNÍHO KŘÍDLA
A PŘÍPRAVA NA REPASOVÁNÍ VÝROBKU VČETNĚ ZÁRUBNĚ

B1 — ODSTRANIT STÁVAJÍCÍ ZÁBRADLÍ TVOŘENÉ PLETIVEM

B2 — ODSTRANIT NEPŮVODNÍ DLAŽBU

LEGENDA BOURÁNÍ OMÍTEK

O1 — ODSTRANIT STÁVAJÍCÍ OMÍTKU AŽ NA ZDIVO VČETNĚ STROPNÍ KONSTRUKCE
PŘIPRAVIT NA NOVOU OMÍTKU

O2 — ODSTRANIT STÁVAJÍCÍ OMÍTKU AŽ NA ZDIVO
PŘIPRAVIT NA NOVOU OMÍTKU
V PROSTORU KDE NEPŮJDE POSTAVIT LEŠENÍ, TAK BUDE PROVEDENO ČIŠTĚNÍ FASÁDY Z JEDNOTLIVÝCH PATER

Generální projektant: Pam Arch. s.r.o. IČO: 26289491, DIČ: CZ26289491 kancelář: Ječná 29a, 621 00 Brno Tel.: +420 775 377 554 ,+420 775 400 124 E-mail: e-mail: info@pamarch.cz, http:// www.pamarch.cz			Zpracovatel dílu: honestav projekce pozemních staveb www.honestav.cz	Profese: ARCH-STAV
Odpovědný projektant: ING.ARCH. ROBERT ŠEVČÍK	Vypracoval: ING. JAN NĚMEC	Spolupráce: JOZEF SIVČÁK	Objednatel: Město Brno MMB,Odbor správy majetku Husova 3 601 67 Brno	
Název: KOUNICOVA 42 / ZAHRADNÍKOVA 10 - OPRAVA DOMU			Zakázkové číslo: 1158	
Místo: KOUNICOVA 42, ZAHRADNÍKOVA 10, BRNO 602 00			Datum: 08.2017	
			Formát:	
Stavební objekt: SO01	Obsah: PŮDORYS 1.NP - BOURACÍ PRÁCE		Stupeň: DSP	
			Měřítko: 1:50	Číslo výkresu: D.1.1-10