
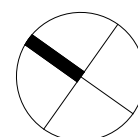
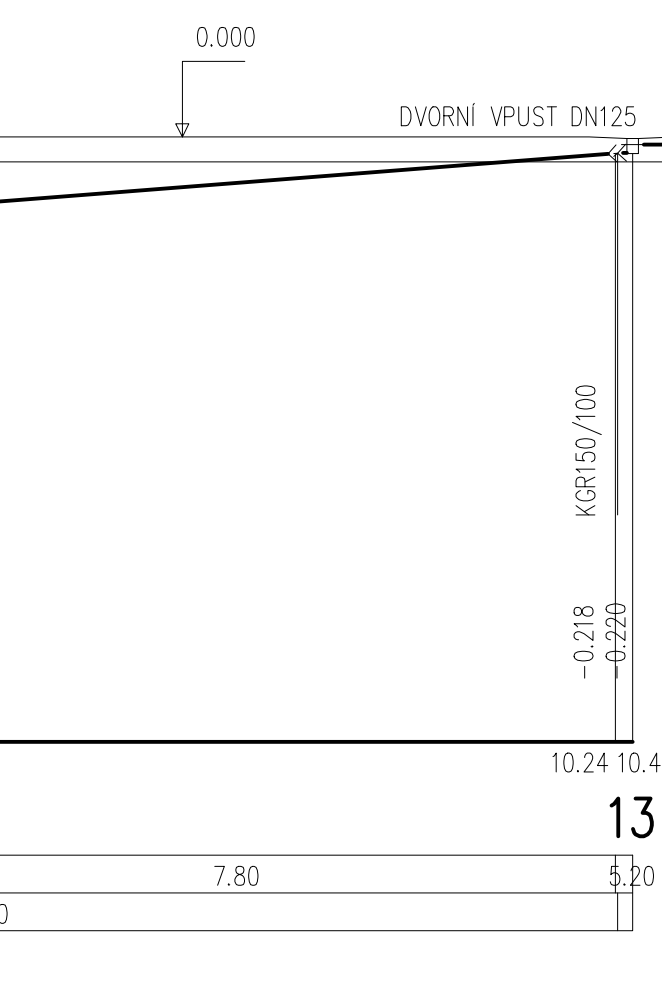
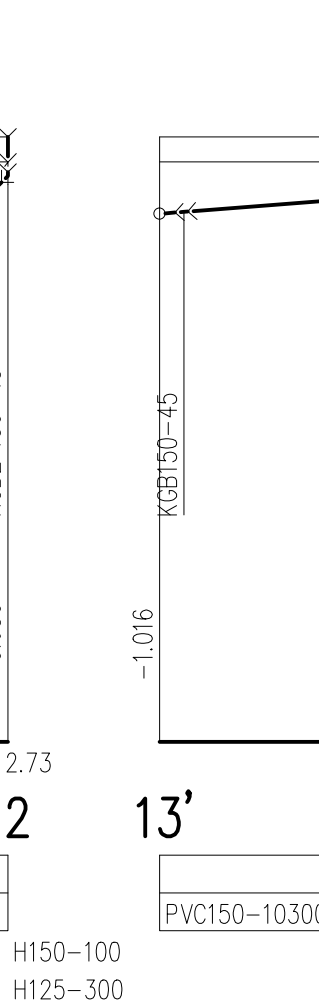
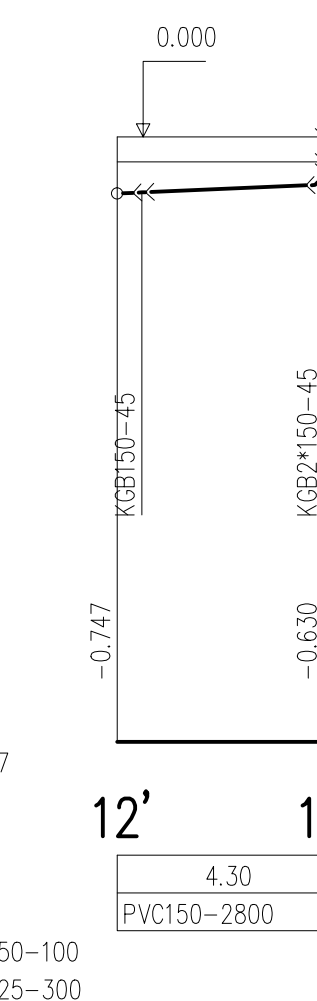
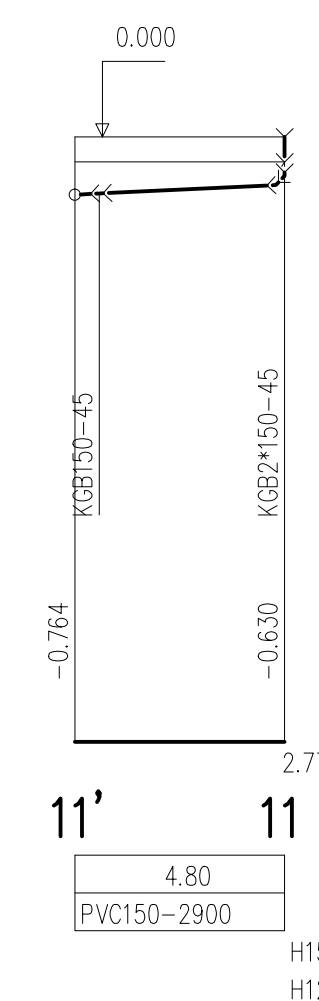
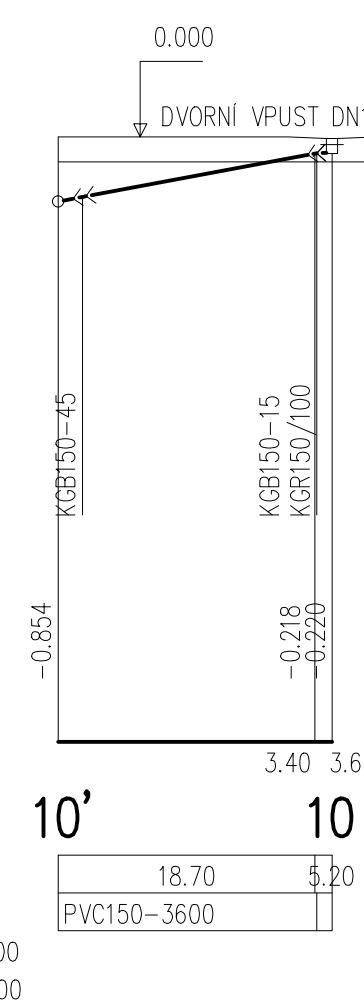
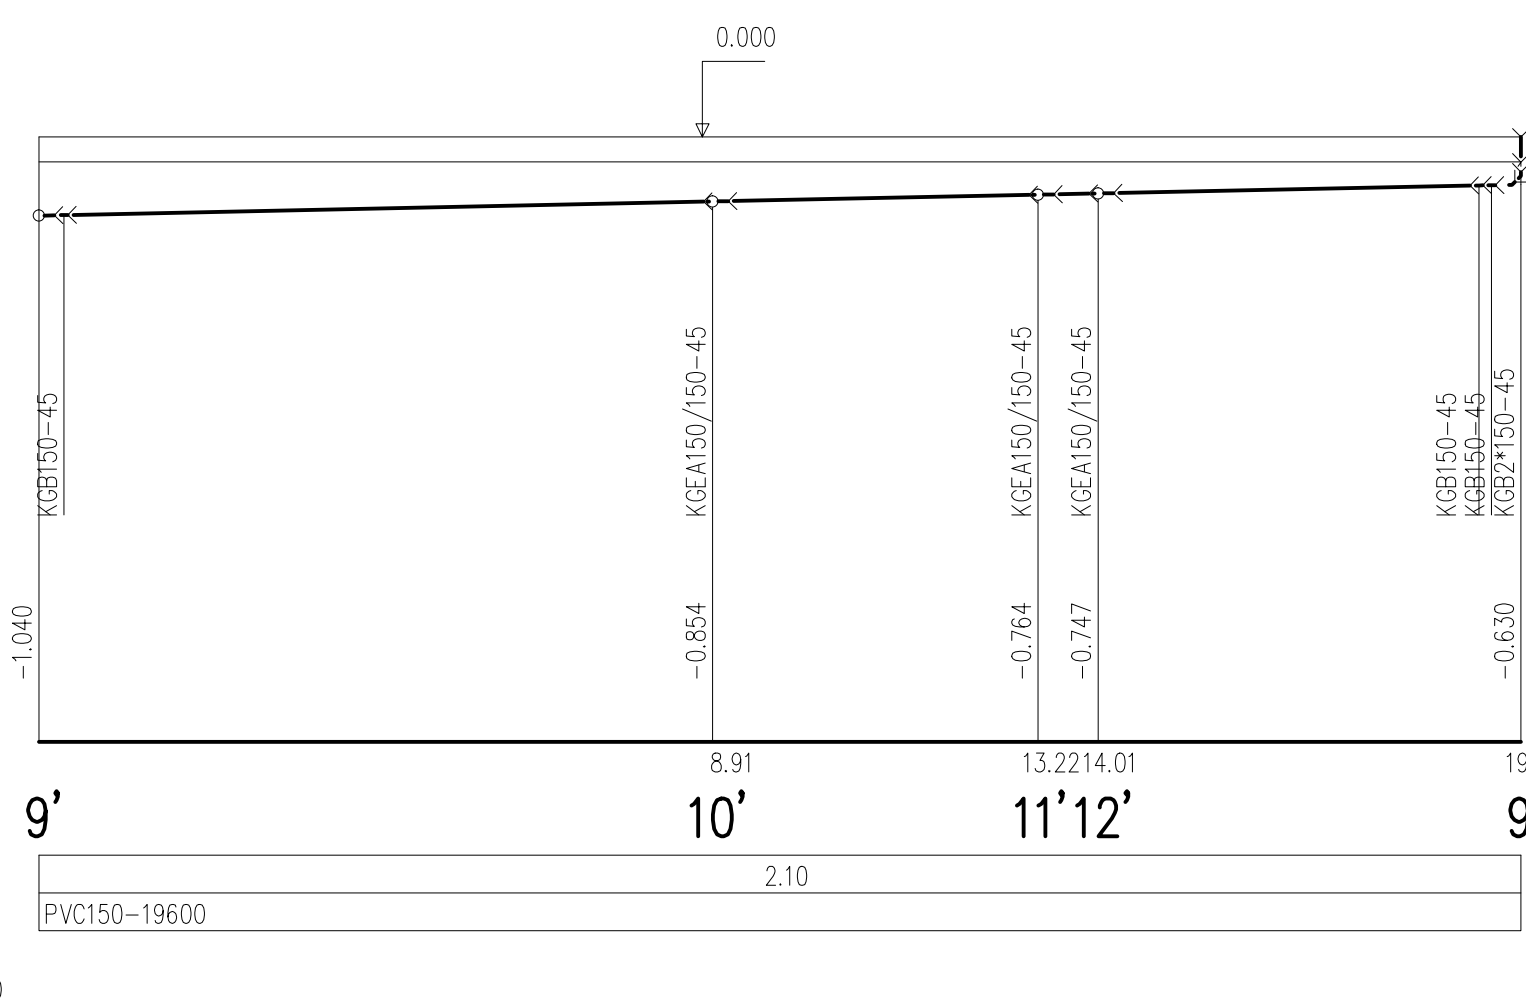


S18c

LEGENDA ZAŘIZOVACÍCH PŘEDMĚTŮ

VIZ. TECHNICKÁ ZPRÁVA

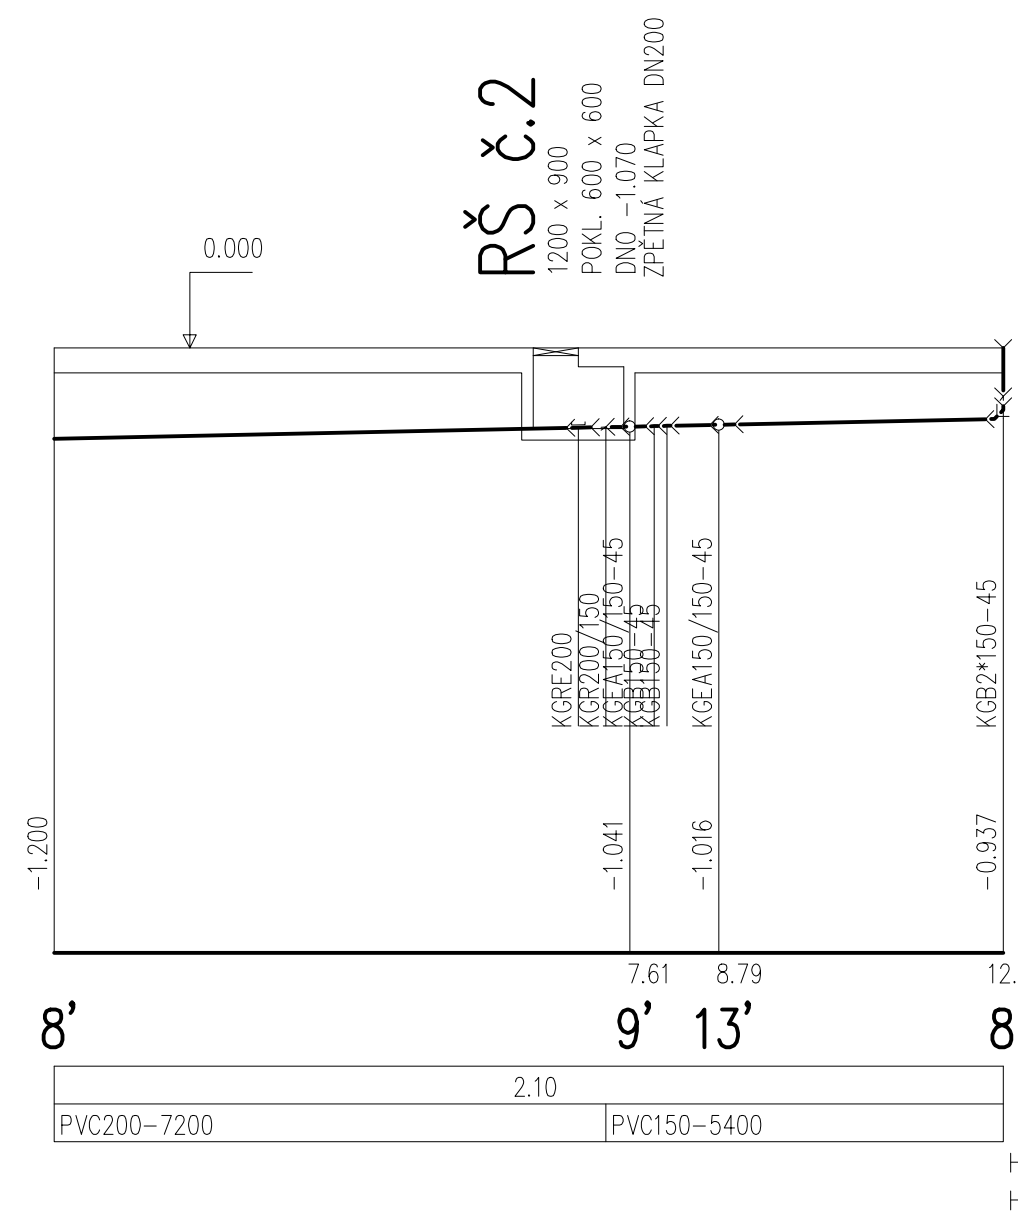

Generální projektant : Pam Arch s.r.o. IČO: 26289491, DIČ: CZ26289491 kancelář - Ječná 29a, 621 00 Brno Tel.: +420 775 377 554 , +420 775 400 124 E-mail: e-mail: info@pamarch.cz, http:// www.pamarch.cz				Zpracoval dle: ING. ZBYNĚK REMEŠ Tel.: +420 608 822 774 projektec@zbyprojektec.cz		Profese : ZTI	
Odpovědný projektant: ING. ZBYNĚK REMEŠ		Vypracoval: ING. ZBYNĚK REMEŠ		Spolupráce: ING. ZBYNĚK REMEŠ		Objednatel: Statutární město Brno Městská část Brno-střed Dominikánská 2 601 69 Brno	
Název : KOUNICOVA 42 / ZAHRADNÍKOVA 10 - OPRAVA DOMU						Zakázkové číslo: 1158 Datum: 12.2017	
Místo : KOUNICOVA 42, ZAHRADNÍKOVA 10, BRNO 602 00						Formát: 5A4 Stupeň: DPS	
Stavební objekt: S001		Obsah: KANALIZACE PODÉLNÉ ŘEZY		Měřítko: 1:100		Číslo výkresu: D.1.4.1-3	